対象区間図

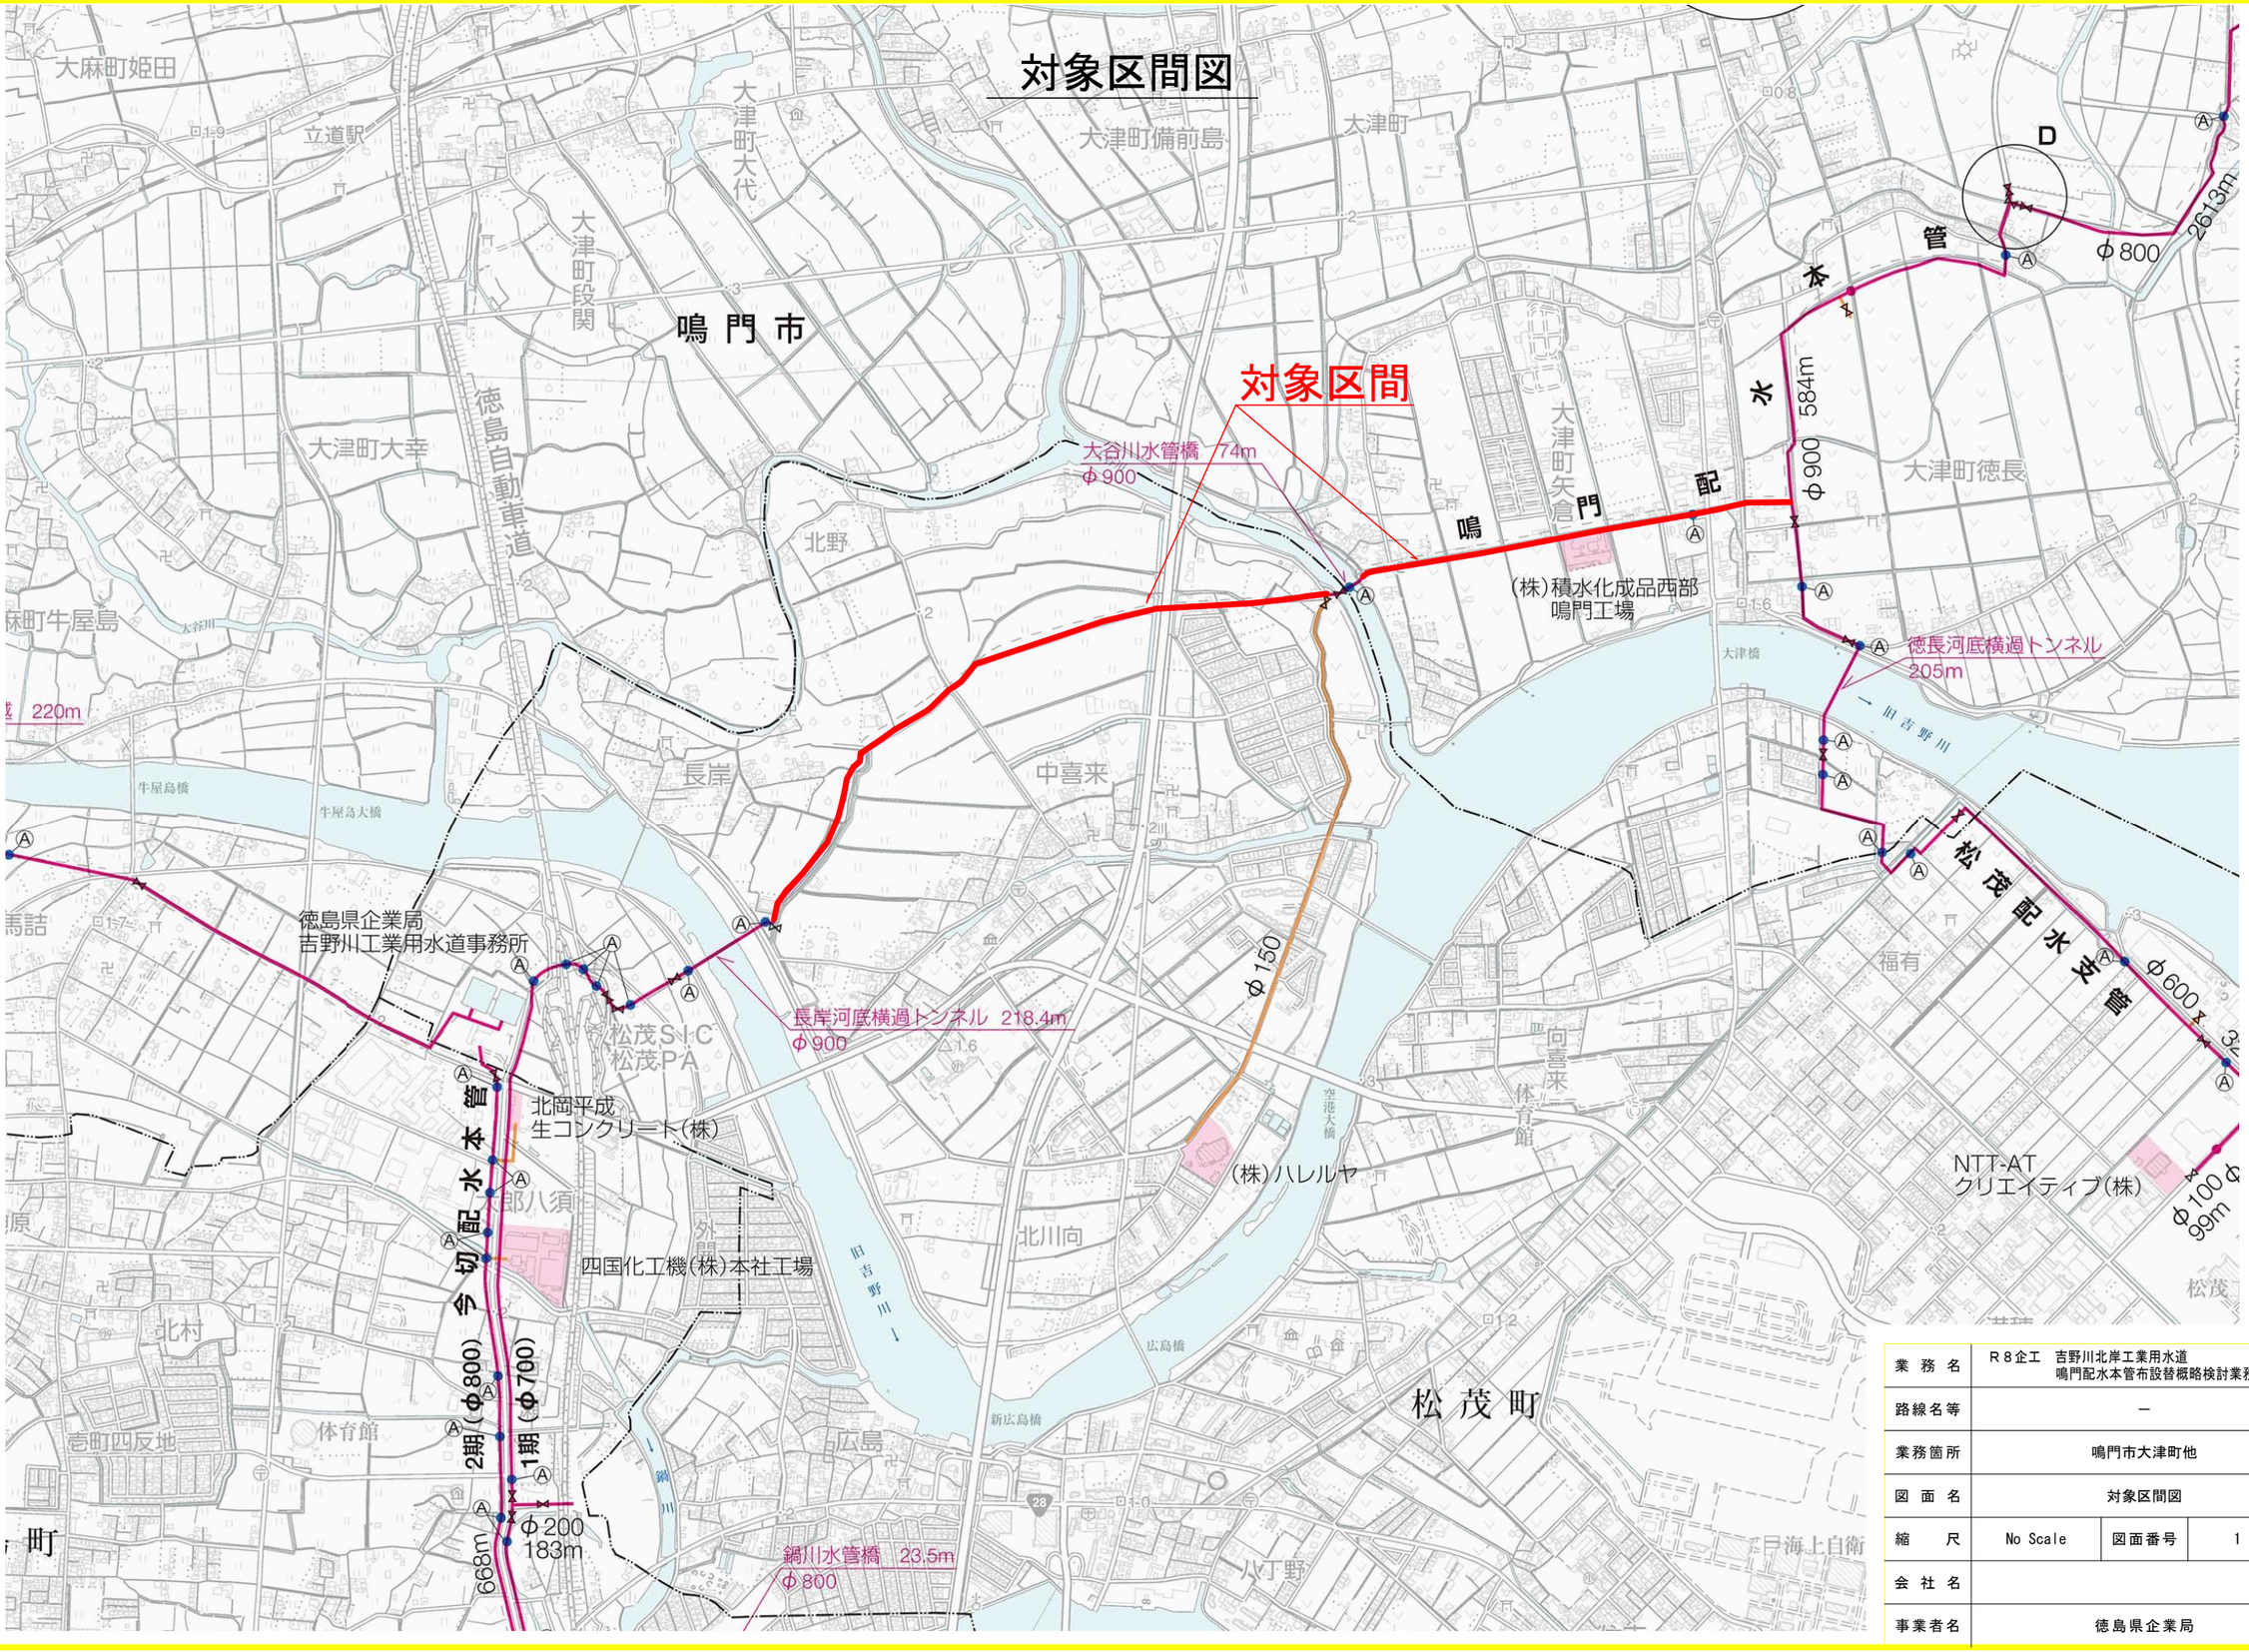

業務名	R８企工　吉野川北岸工業用水道 鳴門配水本管布設替概略検討業務		
路線名等	―		
業務箇所	鳴門市大津町他		
図面名	対象区間図		
縮尺	No Scale	図面番号	1 / 1
会社名			
事業者名	徳島県企業局		