



杭基礎施工要領図 S=1:250

断面図

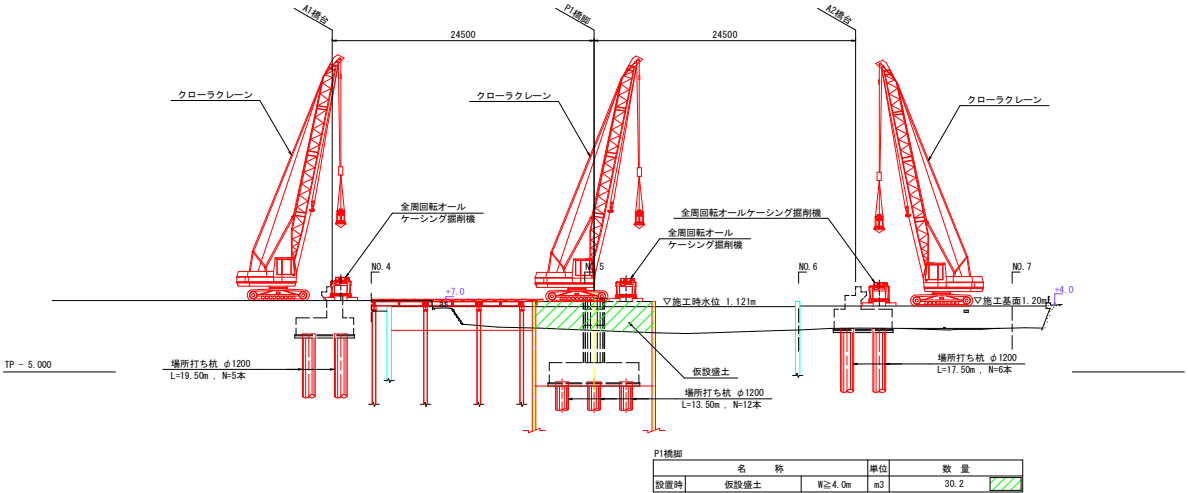

注記)
・施工に際しては、重機が転倒しないように注意すること。
特に、右岸側は盛土であるため、注意すること。
・P1橋脚部は、仮栈橋、鋼矢板の変状にも留意すること。
橋脚縁切内および工事用仮栈橋は、想定以上の荷重を作用させないこと。
・付近には公共施設及び病院があることから騒音、振動には注意すること。

平面図

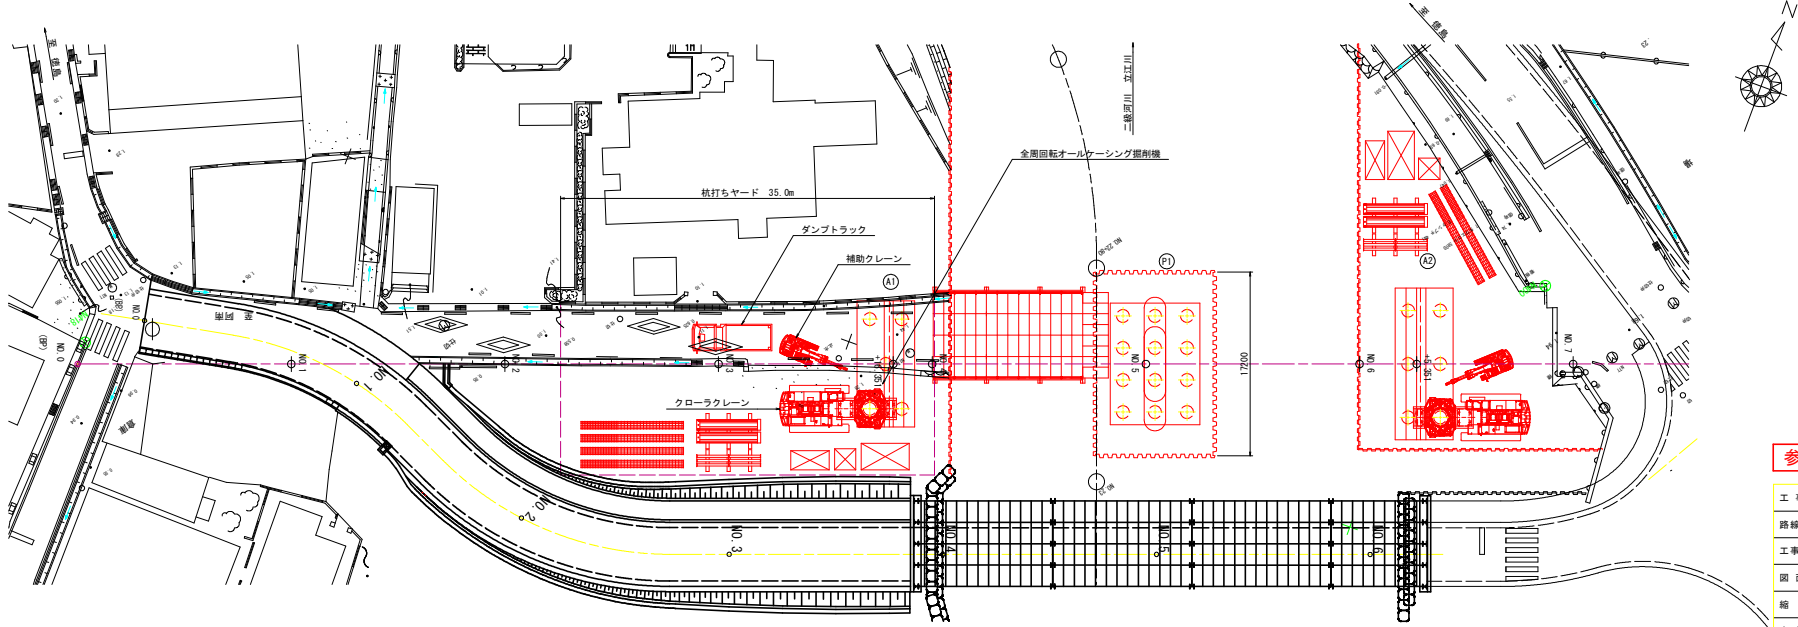

参考図面

工事名	R8徳土 立江川 小・立江 橋梁下部工事		
路線名等	立江川		
工事箇所	小松島市立江町塩瀬地		
図面名	杭基礎施工要領図		
縮 尺	1:250	図面番号	1 / 1
会 社 名			
事業者名	徳島県徳島県土整備事務所		