

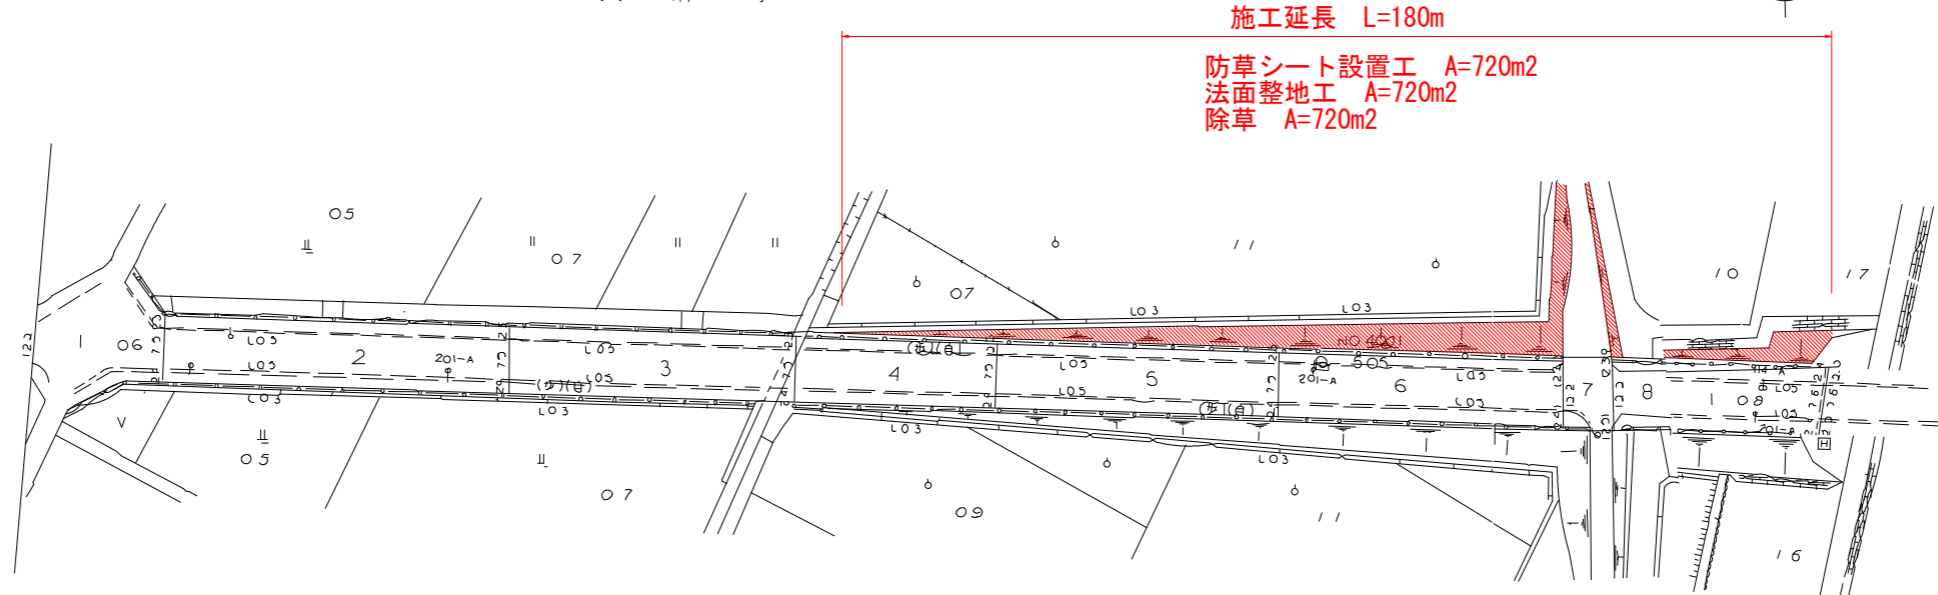
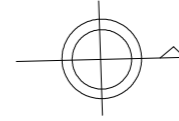


鳴 門 市
大 麻 町

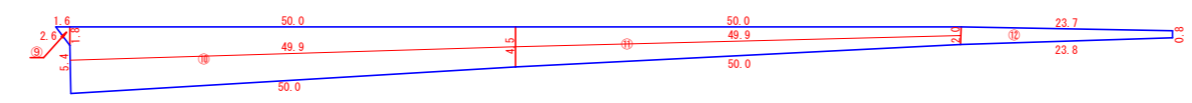

施工延長 L=180m
防草シート設置工 A=720m²
法面整地工 A=720m²
除草 A=720m²

縮尺 : 1/600

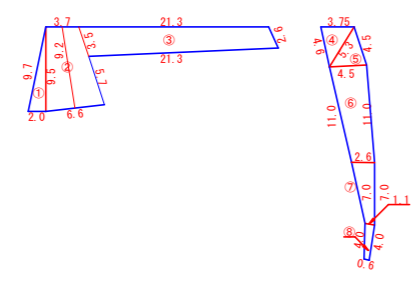

シート端部 L=455.8m

シート重ね部 L=148.6m

面積		
①	$9.5 \times 2.0 \div 2$	9.50
②	$(3.7+6.6) \div 2 \times (9.5+9.2) \div 2$	48.15
③	$(3.5+2.6) \div 2 \times 21.3$	64.97
④	$3.75 \times 4.6 \div 2$	8.63
⑤	$4.5 \times 4.5 \div 2$	10.13
⑥	$(4.5+2.6) \div 2 \times 11.0$	39.05
⑦	$(2.6+1.1) \div 2 \times 7.0$	12.95
⑧	$(1.1+0.6) \div 2 \times 4.0$	3.40
⑨	$1.6 \times 1.8 \div 2$	1.44
⑩	$(7.2+4.5) \div 2 \times 50.0$	292.5
⑪	$(4.5+2.0) \div 2 \times 50.0$	162.5
⑫	$(2.0+0.8) \div 2 \times 23.7$	33.18
⑬	$(2.6+2.4) \div 2 \times (5.0+4.3) \div 2$	11.63
⑭	$(6.8+7.3) \div 2 \times 2.4$	16.92
⑮	$(2.4+0.6) \div 2 \times 3.4$	5.10
小計		720.05

当初設計図面

工事名	R8鳴土 徳島鳴門線 鳴・大麻東馬詰 防草シート設置工事		
路線名等	徳島鳴門線		
工事箇所	鳴門市大麻町東馬詰		
図名			
縮尺	図示	図面番号	
会社名			
事業者名	徳島県土整備事務所 鳴門支所		