


1/25000

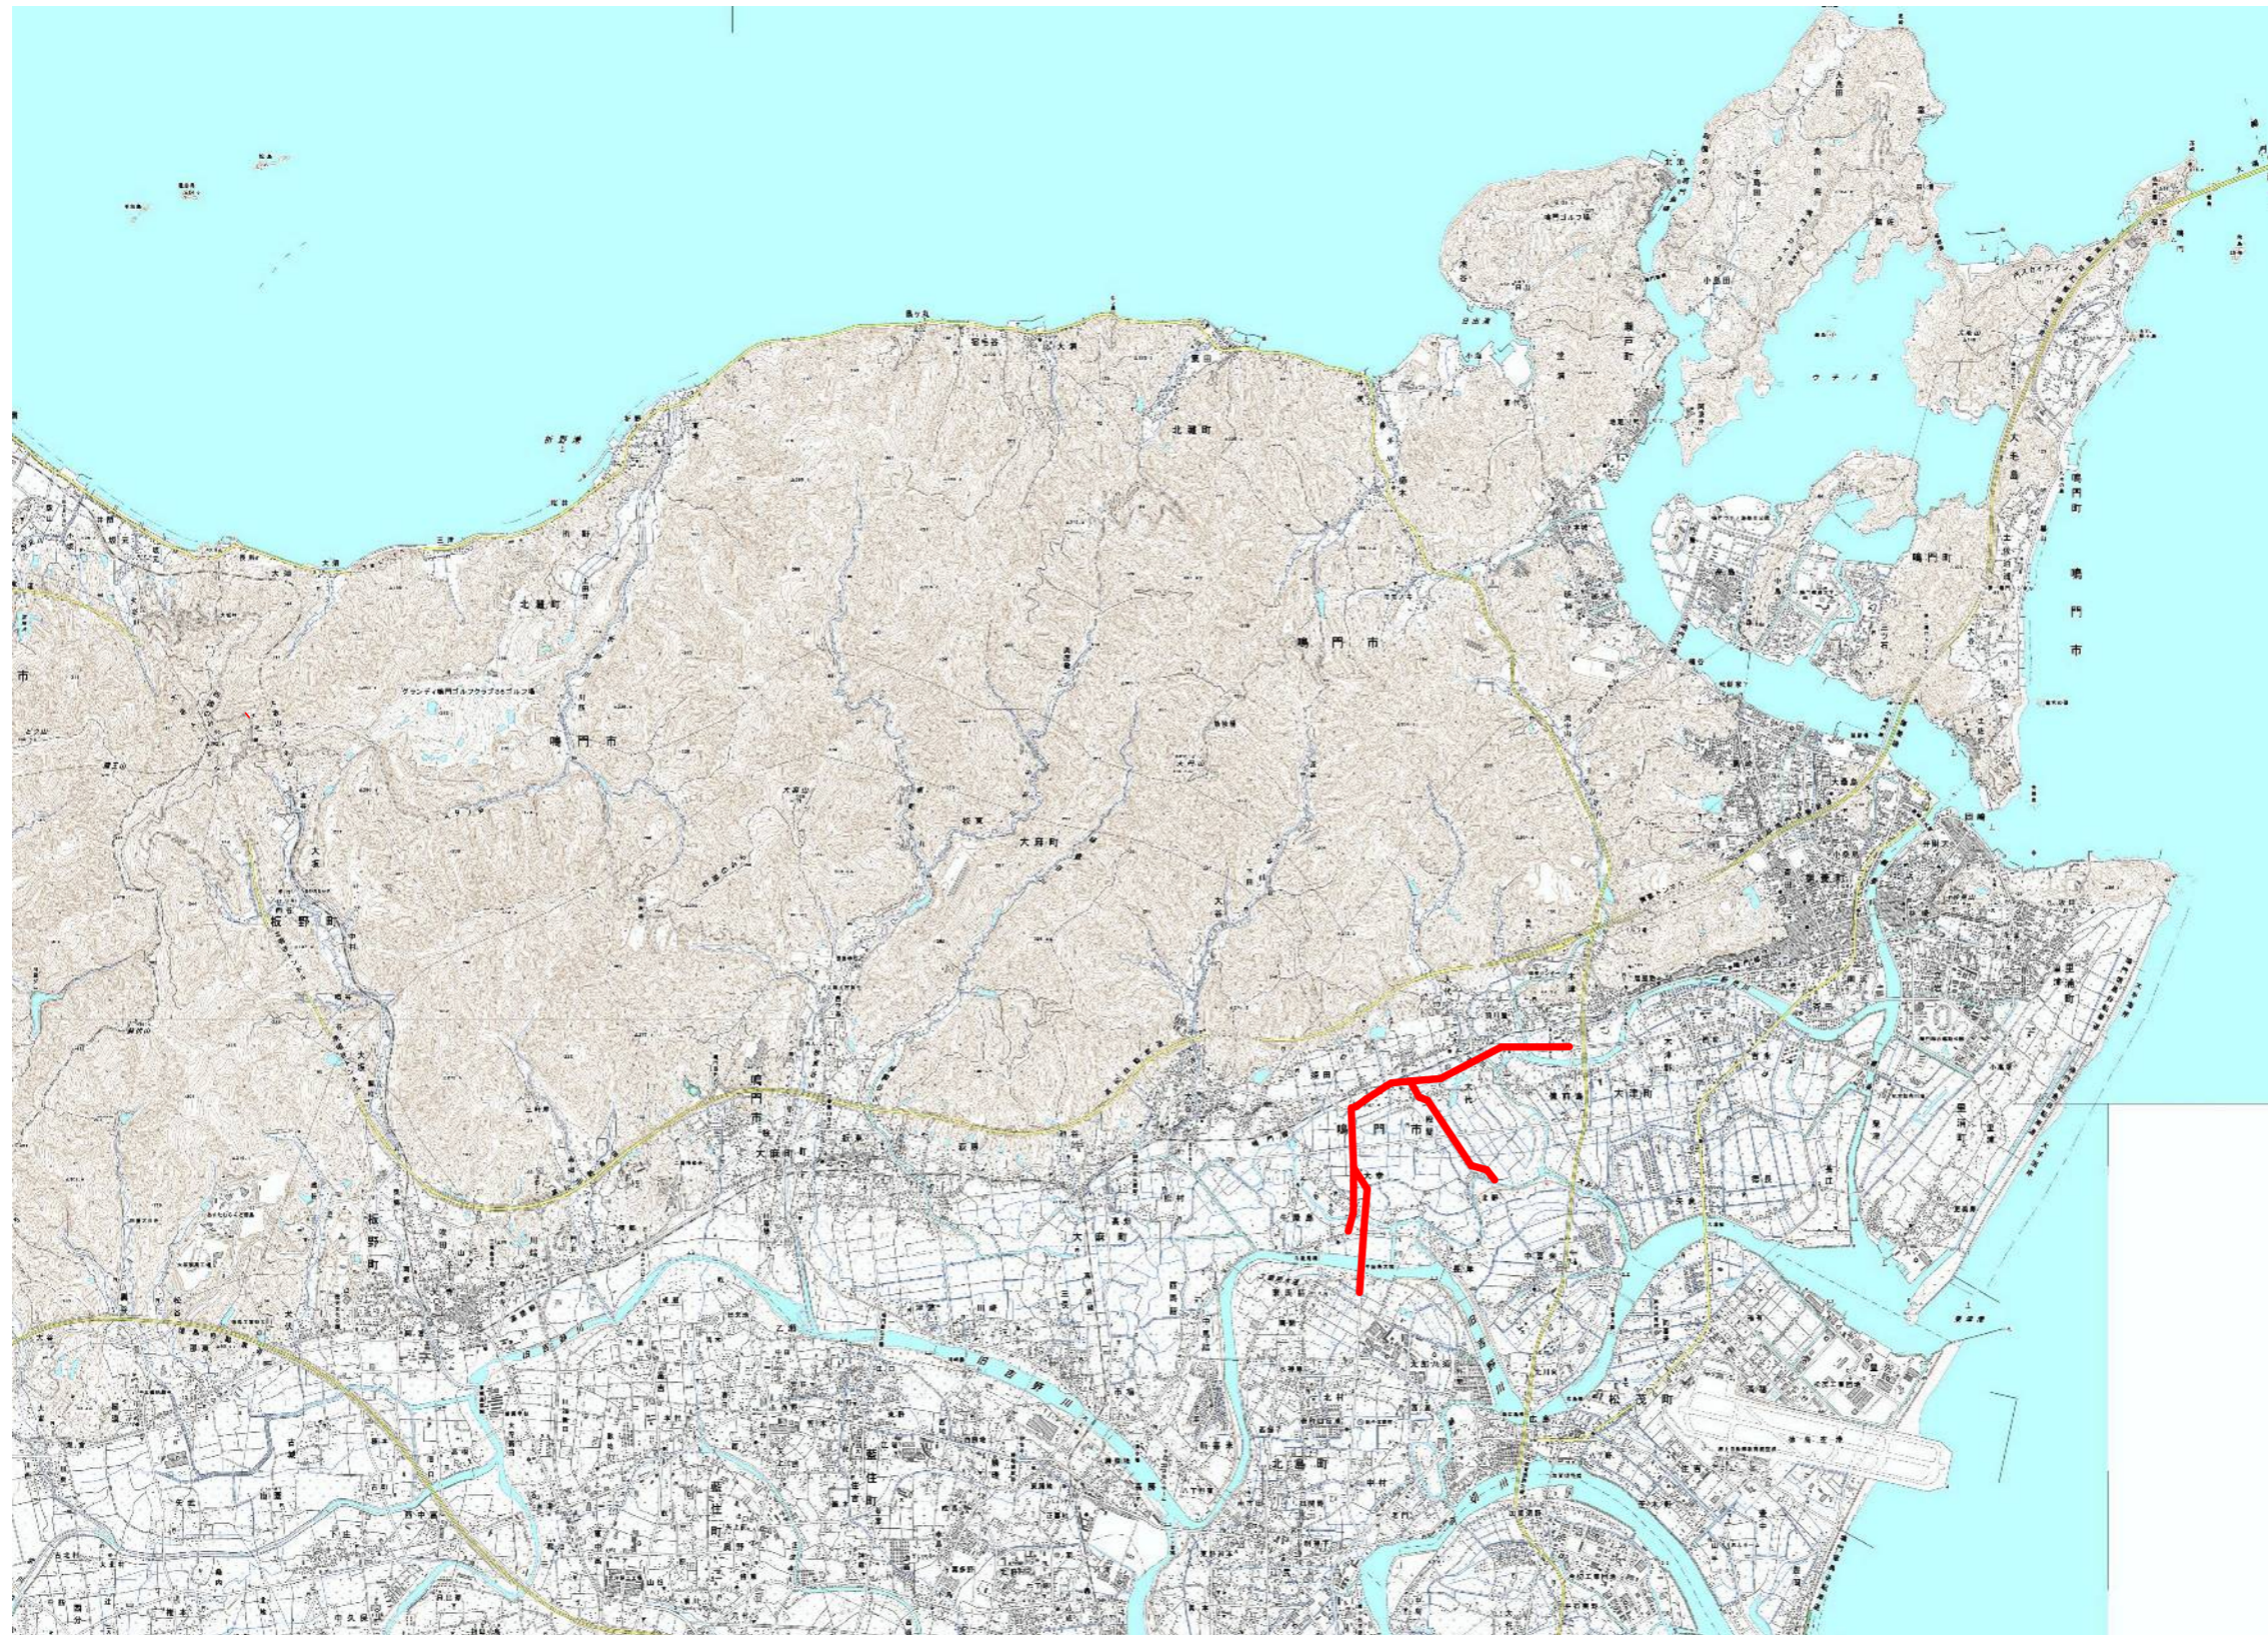

・数量表

種別	規格	数量	単位	備考
機械除草(夏期・冬期)	飛び石防護有り	12,000	m2	実施時期、箇所については、監督員と協議
人力除草(夏期)		1,500	m2	実施時期、箇所については、監督員と協議

実施設計図面

工事名	R8鳴土 徳島鳴門線他 鳴・大津大幸他 道路除草業務		
路線名等	徳島鳴門線他		
工事箇所	鳴門市大津町大幸他		
図名	位置図		
縮尺	図示	図面番号	1/1
会社名			
事業者名	徳島県土整備事務所鳴門支所		