


位置図

1/25000

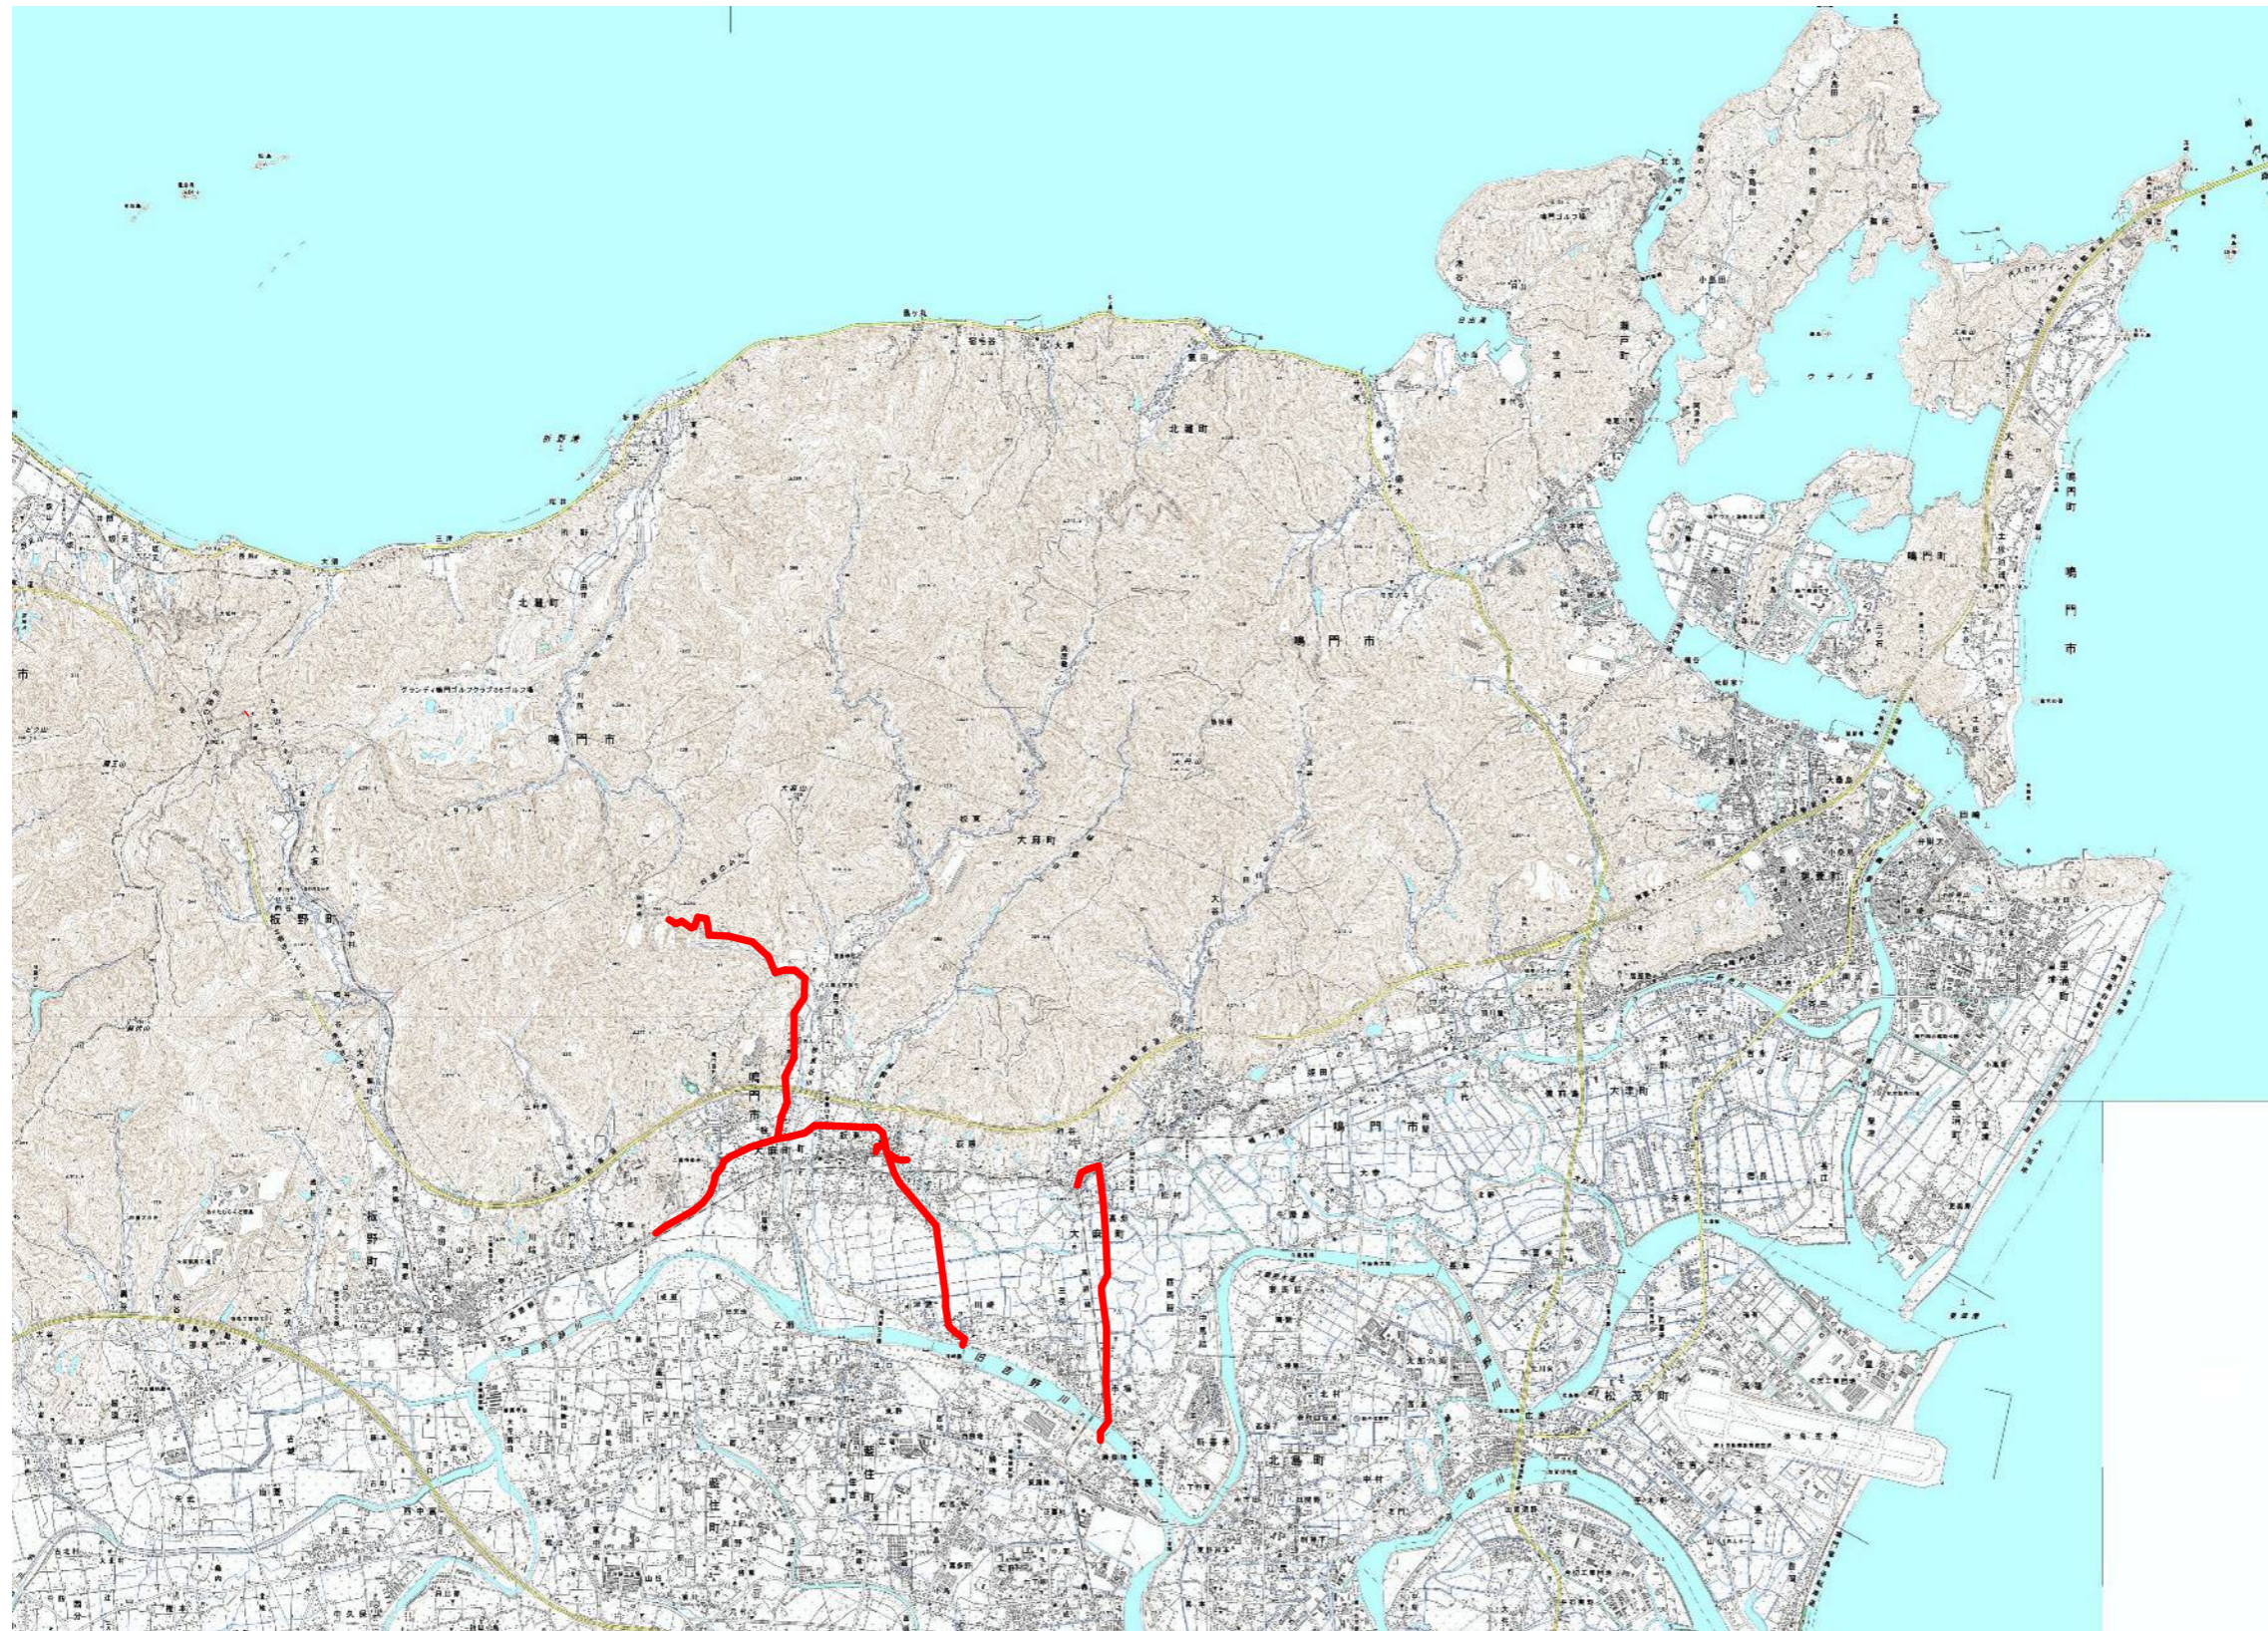

数量総括表

種別	規格	数量	単位	備考
機械除草(夏期・冬期)	飛び石防護含む	19,000	m2	実施時期、箇所については、監督員と協議
人力除草(夏期・冬期)		1,000	m2	実施時期、箇所については、監督員と協議

実施設計図面

工事名	R8鳴土 鳴門池田線他 鳴・大麻松他 道路除草業務		
路線名等	鳴門池田線他		
工事箇所	鳴門市大麻町松他		
図名	位置図		
縮尺	図示	図面番号	1/1
会社名			
事業者名	徳島県土整備事務所鳴門支所		