


# 位置図

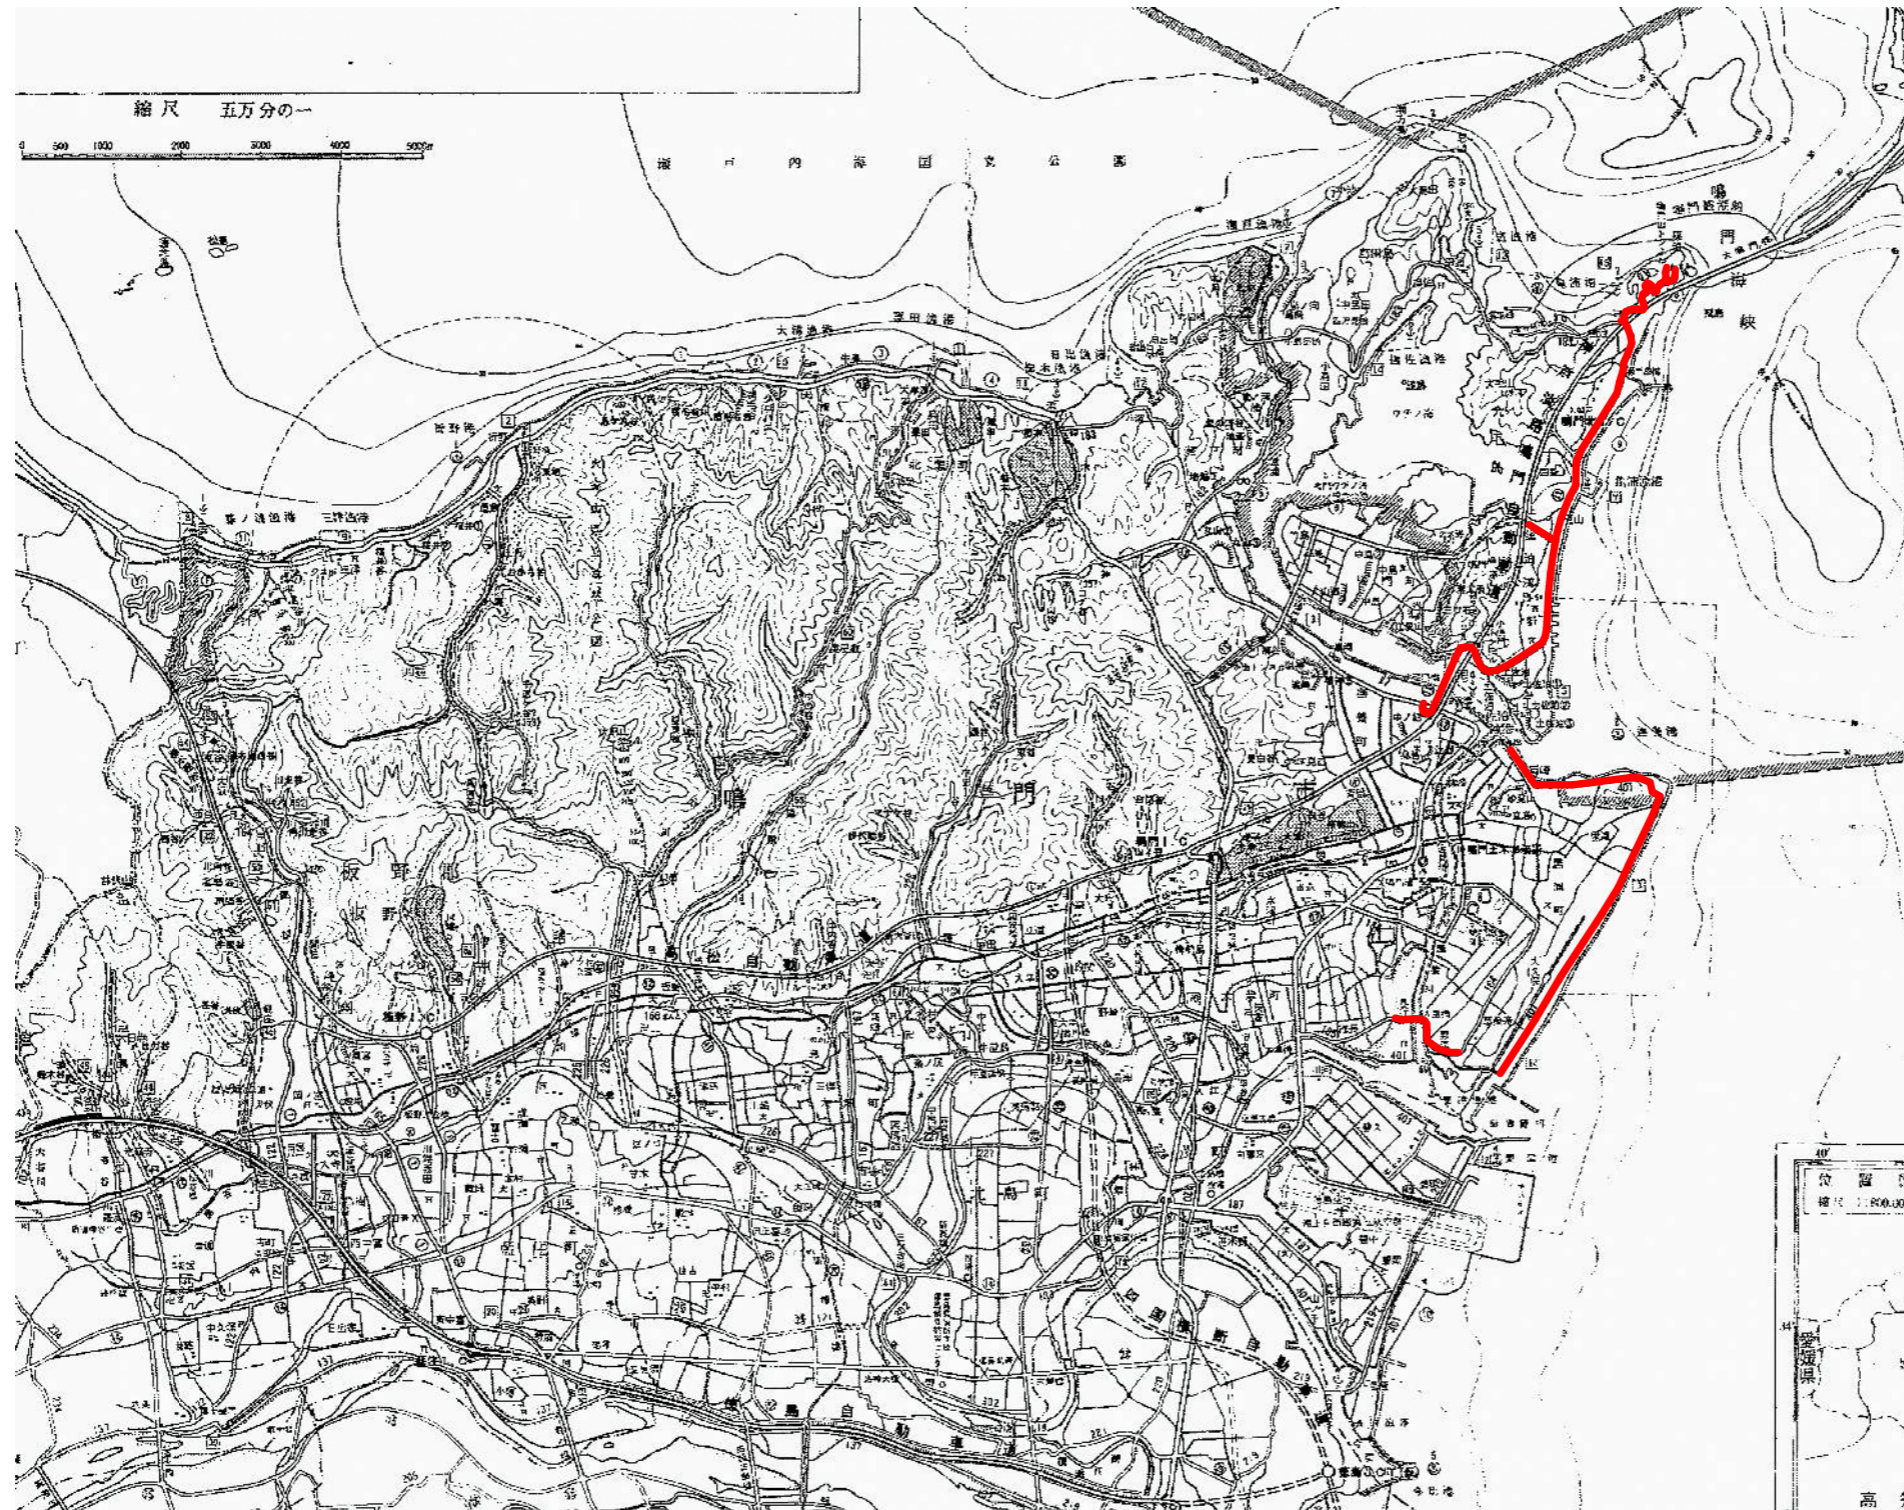

数量総括表

工種	種別	数量	単位	備考
機械除草(夏期)	飛び石防護有り	8,800	m2	機械除草 作業時期8月中旬まで 路側・路肩・法面部・交通島等の芝生・草地
機械除草(冬期)	飛び石防護有り	7,700	m2	機械除草 作業時期11月中旬まで 路側・路肩・法面部・交通島等の芝生・草地

## 実施設計図面

工事名	R8 鳴土 鳴門公園線他 鳴・鳴門土佐泊浦他 道路除草業務		
路線名等	鳴門公園線他		
工事箇所	鳴門市鳴門町土佐泊浦他		
図名	位置図		
縮尺		図面番号	
会社名			
事業者名	徳島県土整備事務所鳴門支所		