




位置図 S=1/50,000

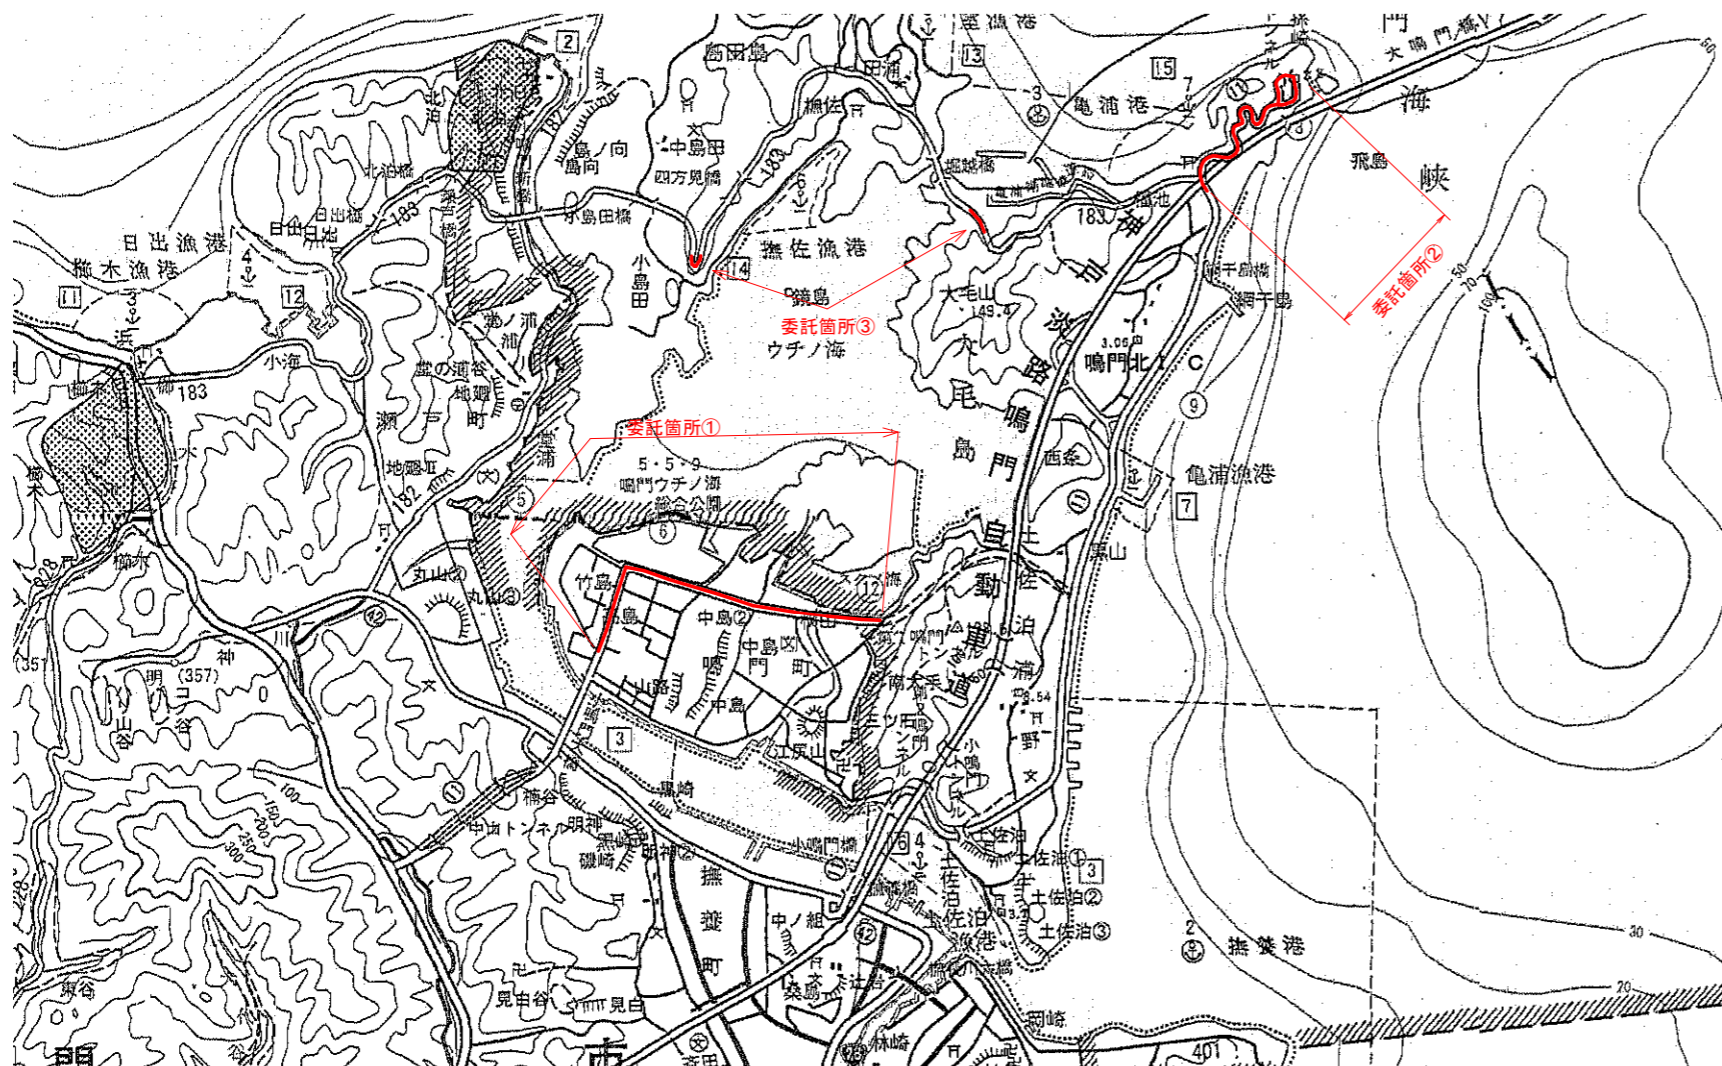

寄せ木剪定標準断面図S=1/50

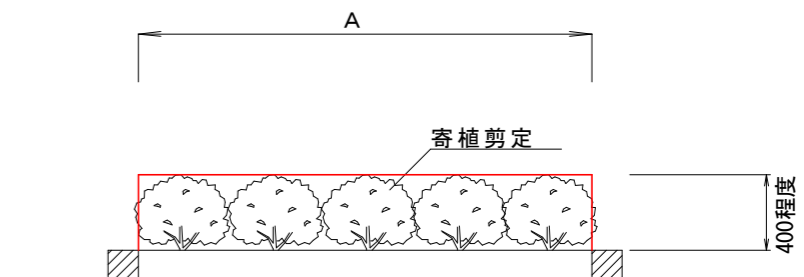

道路除草 断面図

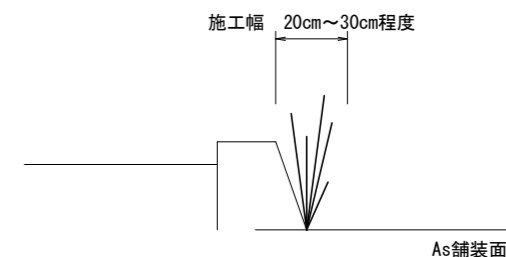

数量総括表

種別	算式等	数量	単位	備考
寄せ木剪定(夏期)		4,160	m2	低木 実施時期8月中旬まで
高木薬剤散布(夏期)	夜間作業 幹周60cm未満	126	本	実施時期、対象木については監督員と協議 薬剤(殺虫剤)1,000倍希釈、0.45L/m2、(高木20m2/本)
中木薬剤散布(夏期)	夜間作業 樹高100~200cm	101	本	実施時期、対象木については監督員と協議 薬剤(殺虫剤)1,000倍希釈、0.45L/m2、(中木5m2/本)
寄せ木・芝薬剤散布(夏期)	夜間作業 低木	4,160	m2	実施時期、対象木については監督員と協議 薬剤(殺虫剤)1,000倍希釈、0.45L/m2
機械除草(夏期)	飛び石防護有り	7,500	m2	機械除草 作業時期8月中旬まで 路側・路肩・法面部・交通島等の芝生・草地
道路除草(夏期)	飛び石防護有り	2,600	m2	コンクリート構造物と舗装境界部分 W=20cm程度

実施設計図面

工事名	R8 鳴土 鳴門公園線他 鳴・鳴門高島他 植栽剪定業務(1)		
路線名等	鳴門公園線他		
工事箇所	鳴門市鳴門町高島他(第1分割)		
図名	位置図		
縮尺	図示	図面番号	
会社名			
事業者名	徳島県土整備事務所鳴門支所		