




位置図 S=1/50,000

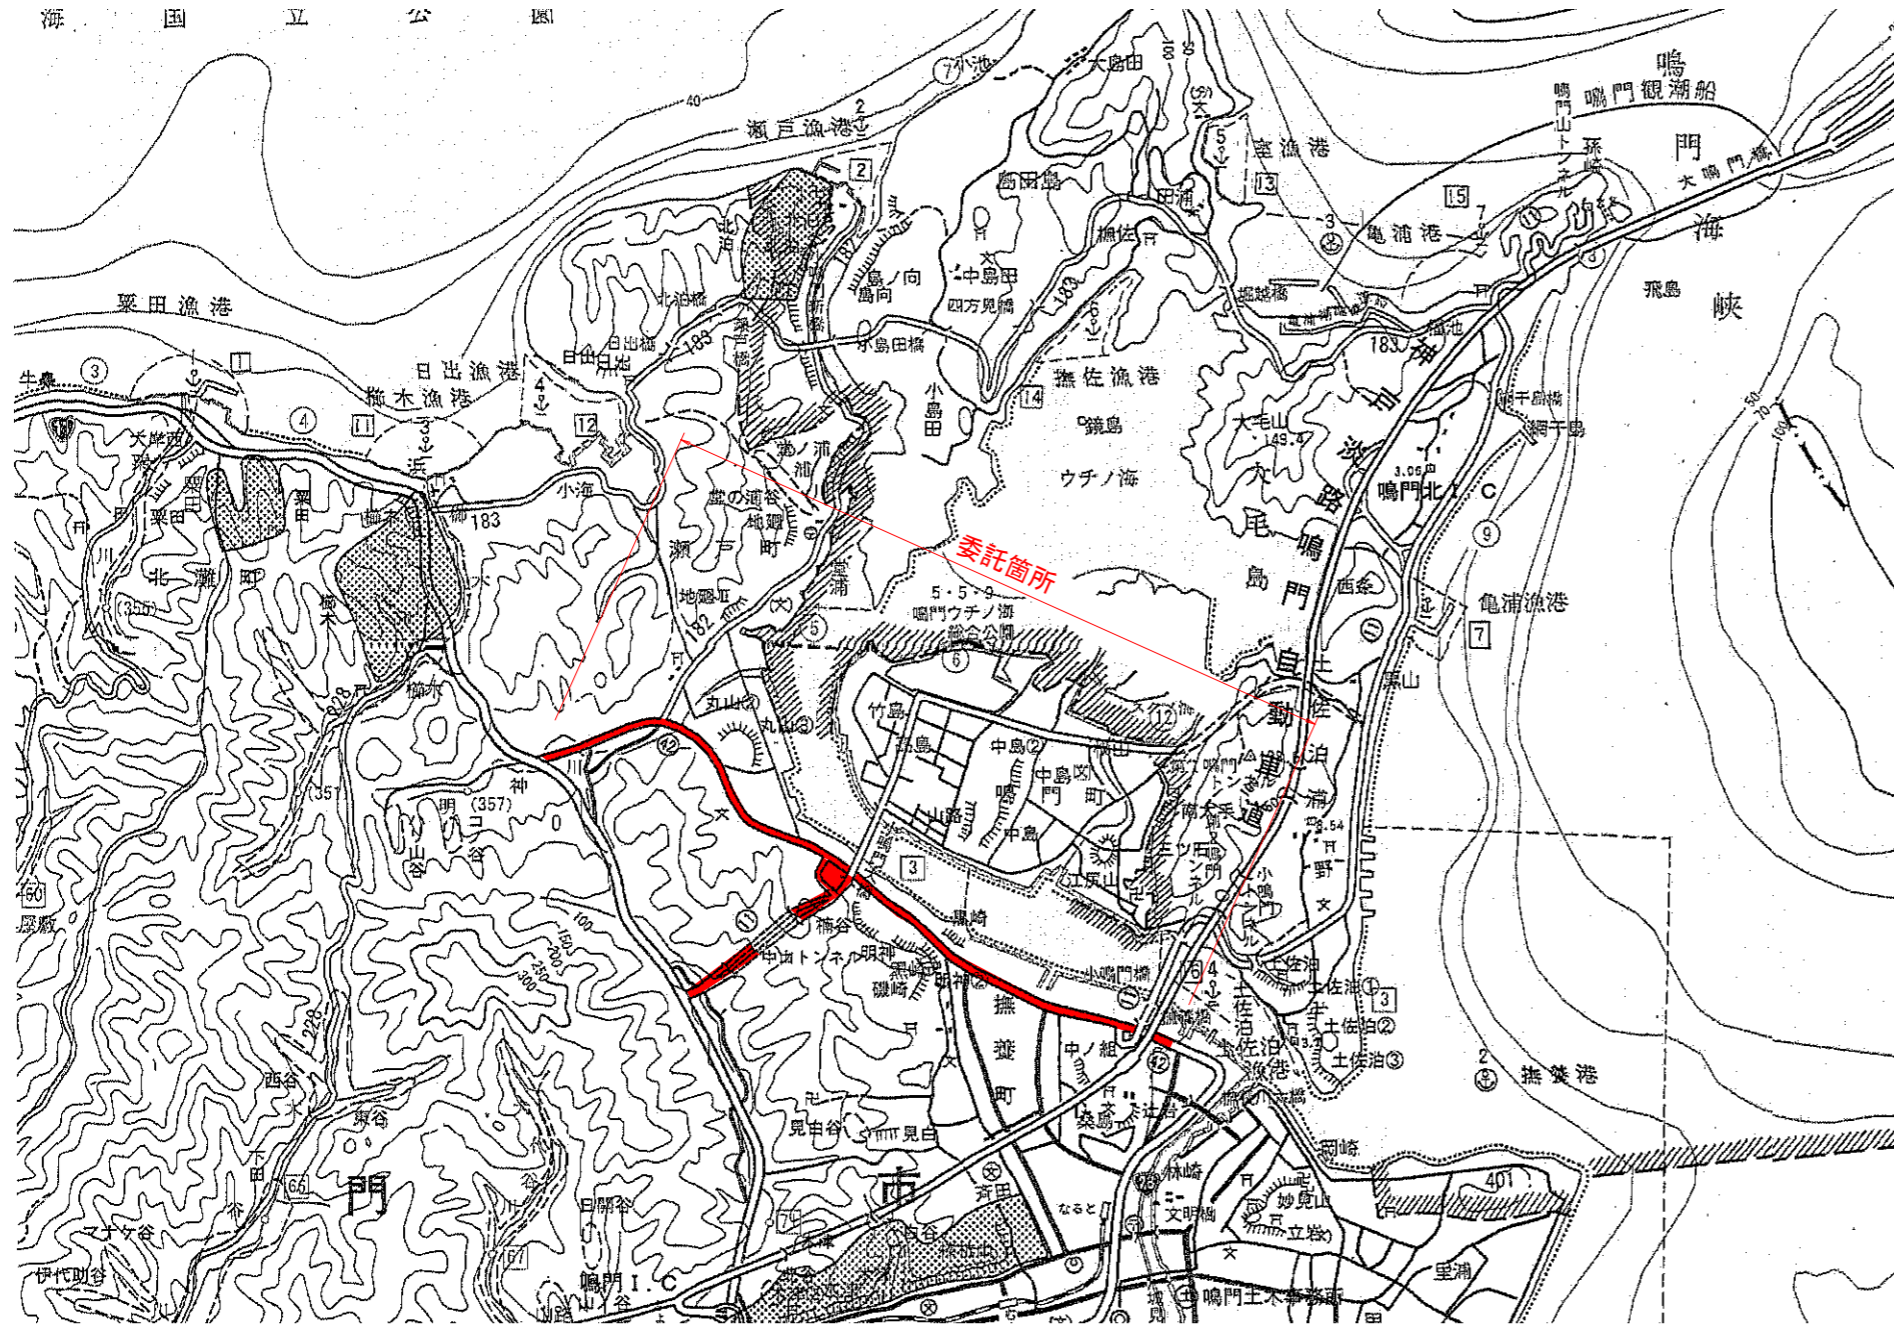

寄せ木剪定標準断面図S=1/50

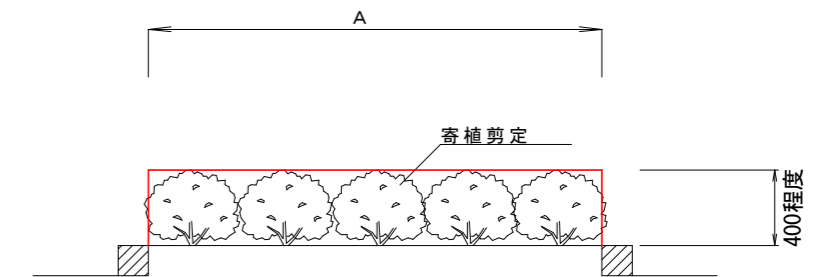

道路除草 断面図

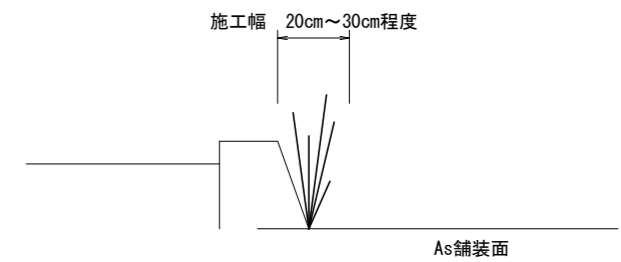

数量総括表

種別	算式等	数量	単位	備考
寄せ木剪定(夏期)		4,720	m <sup>2</sup>	低木 実施時期8月中旬まで
高木薬剤散布(夏期)	夜間作業 幹周60cm未満	116	本	実施時期、対象木については監督員と協議 薬剤(殺虫剤)1,000倍希釈、0.45L/m <sup>2</sup> 、(高木20m <sup>2</sup> /本)
寄せ木・芝薬剤散布(夏期)	夜間作業 低木	2,660	m <sup>2</sup>	実施時期、対象木については監督員と協議 薬剤(殺虫剤)1,000倍希釈、0.45L/m <sup>2</sup>
機械除草(夏期)	飛び石防護有り	7,600	m <sup>2</sup>	機械除草 作業時期8月中旬まで 路側・路肩・法面部・交通島等の芝生・草地
道路除草(夏期)	飛び石防護有り	3,600	m <sup>2</sup>	コンクリート構造物と舗装境界部分 施工延長L=2,250m(上り・下り)、W=20cm程度

実施設計図面

工事名	R8 鳴門公園線他 鳴・瀬戸明神他 植栽剪定業務(1)		
路線名等	鳴門公園線他		
工事箇所	鳴門市瀬戸町明神他(第1分割)		
図名	位置図		
縮尺	図示	図面番号	
会社名			
事業者名	徳島県土整備事務所鳴門支所		