


位置図

工事名: R8馬土 鳴門池田線 美・脇拝原他 道路照明灯工事

工事箇所: 美馬市脇町拝原他

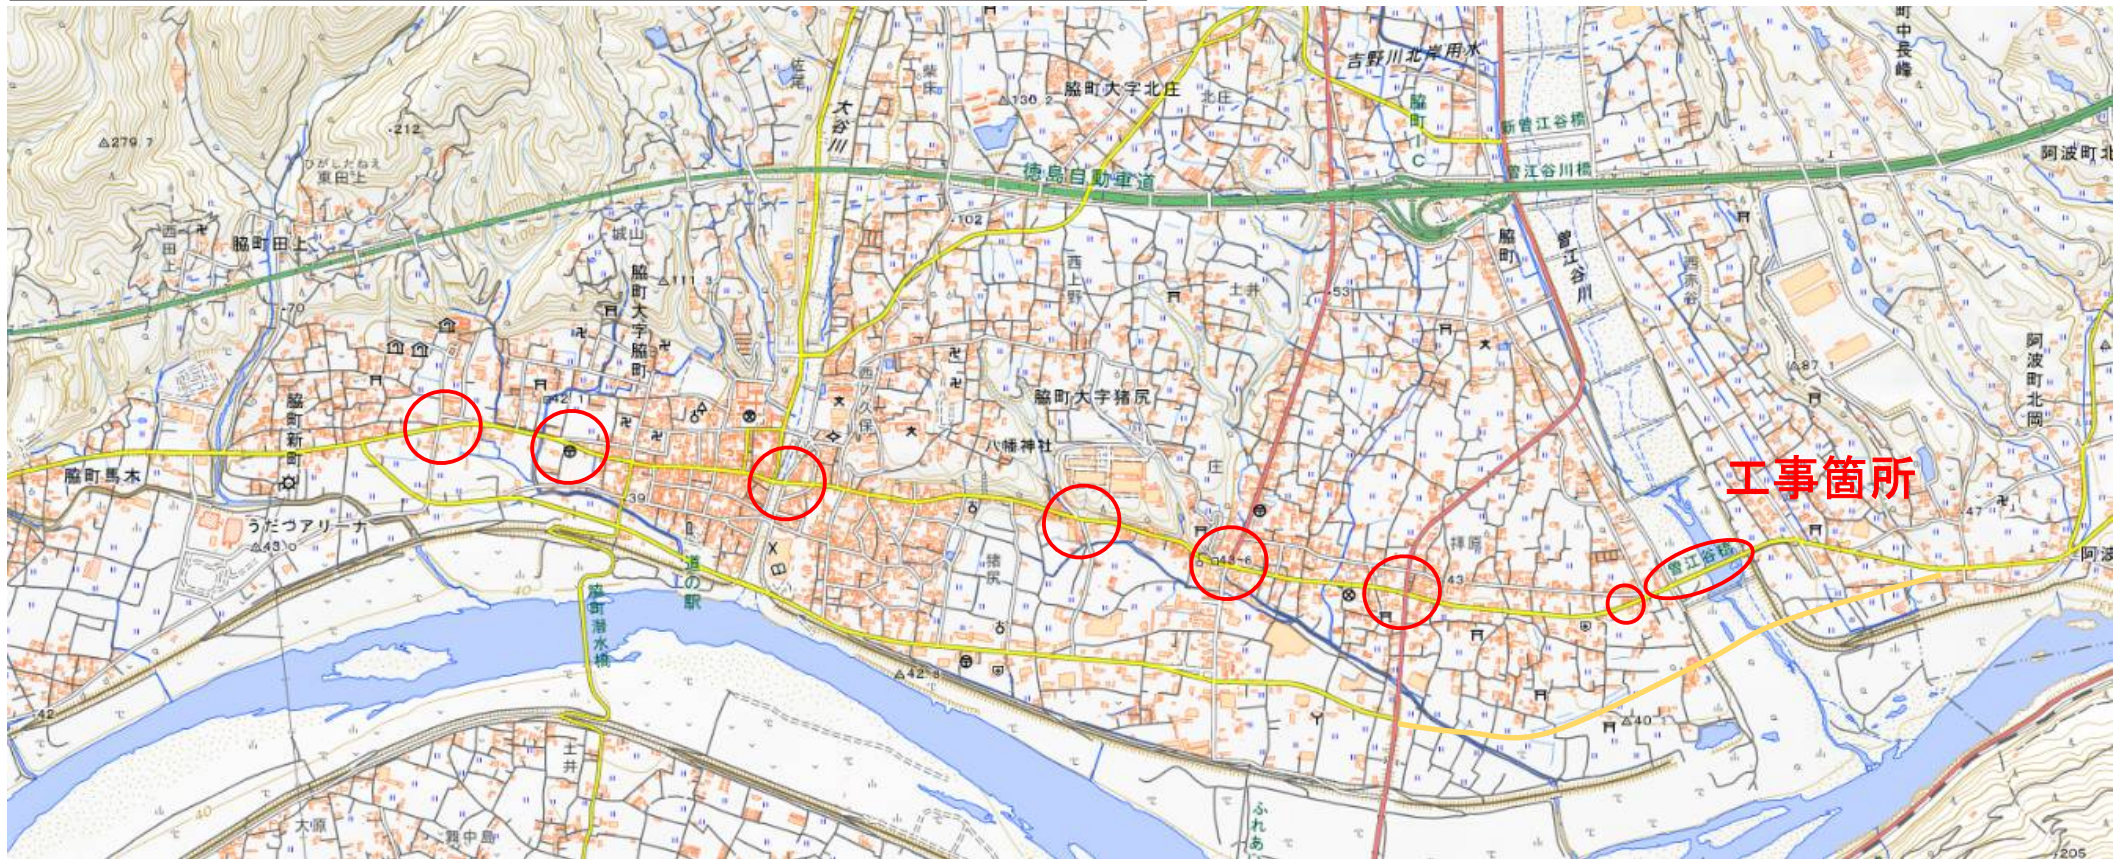

「出典: 国土地理院発行2.5万分1地形図 電子地形図25000(国土地理院)を加工して作成」