

令和8年6月5日


質問に対する回答書

委託業務名 : R 8 営繕 工業技術センター 徳・雑賀 実験棟等改修設計業務
委託業務箇所: 徳島市雑賀町西開

徳島県県土整備部営繕課

このことについては、次のとおりです。

番号	質 問 事 項	回 答
1	物件概要の把握、現状屋根仕様の確認、現地調査用足場の高さ確認等のため調査対象となっている各棟の矩計図・断面図を入札閲覧図書に加えて頂けないでしょうか。	別添追加資料のとおりです。

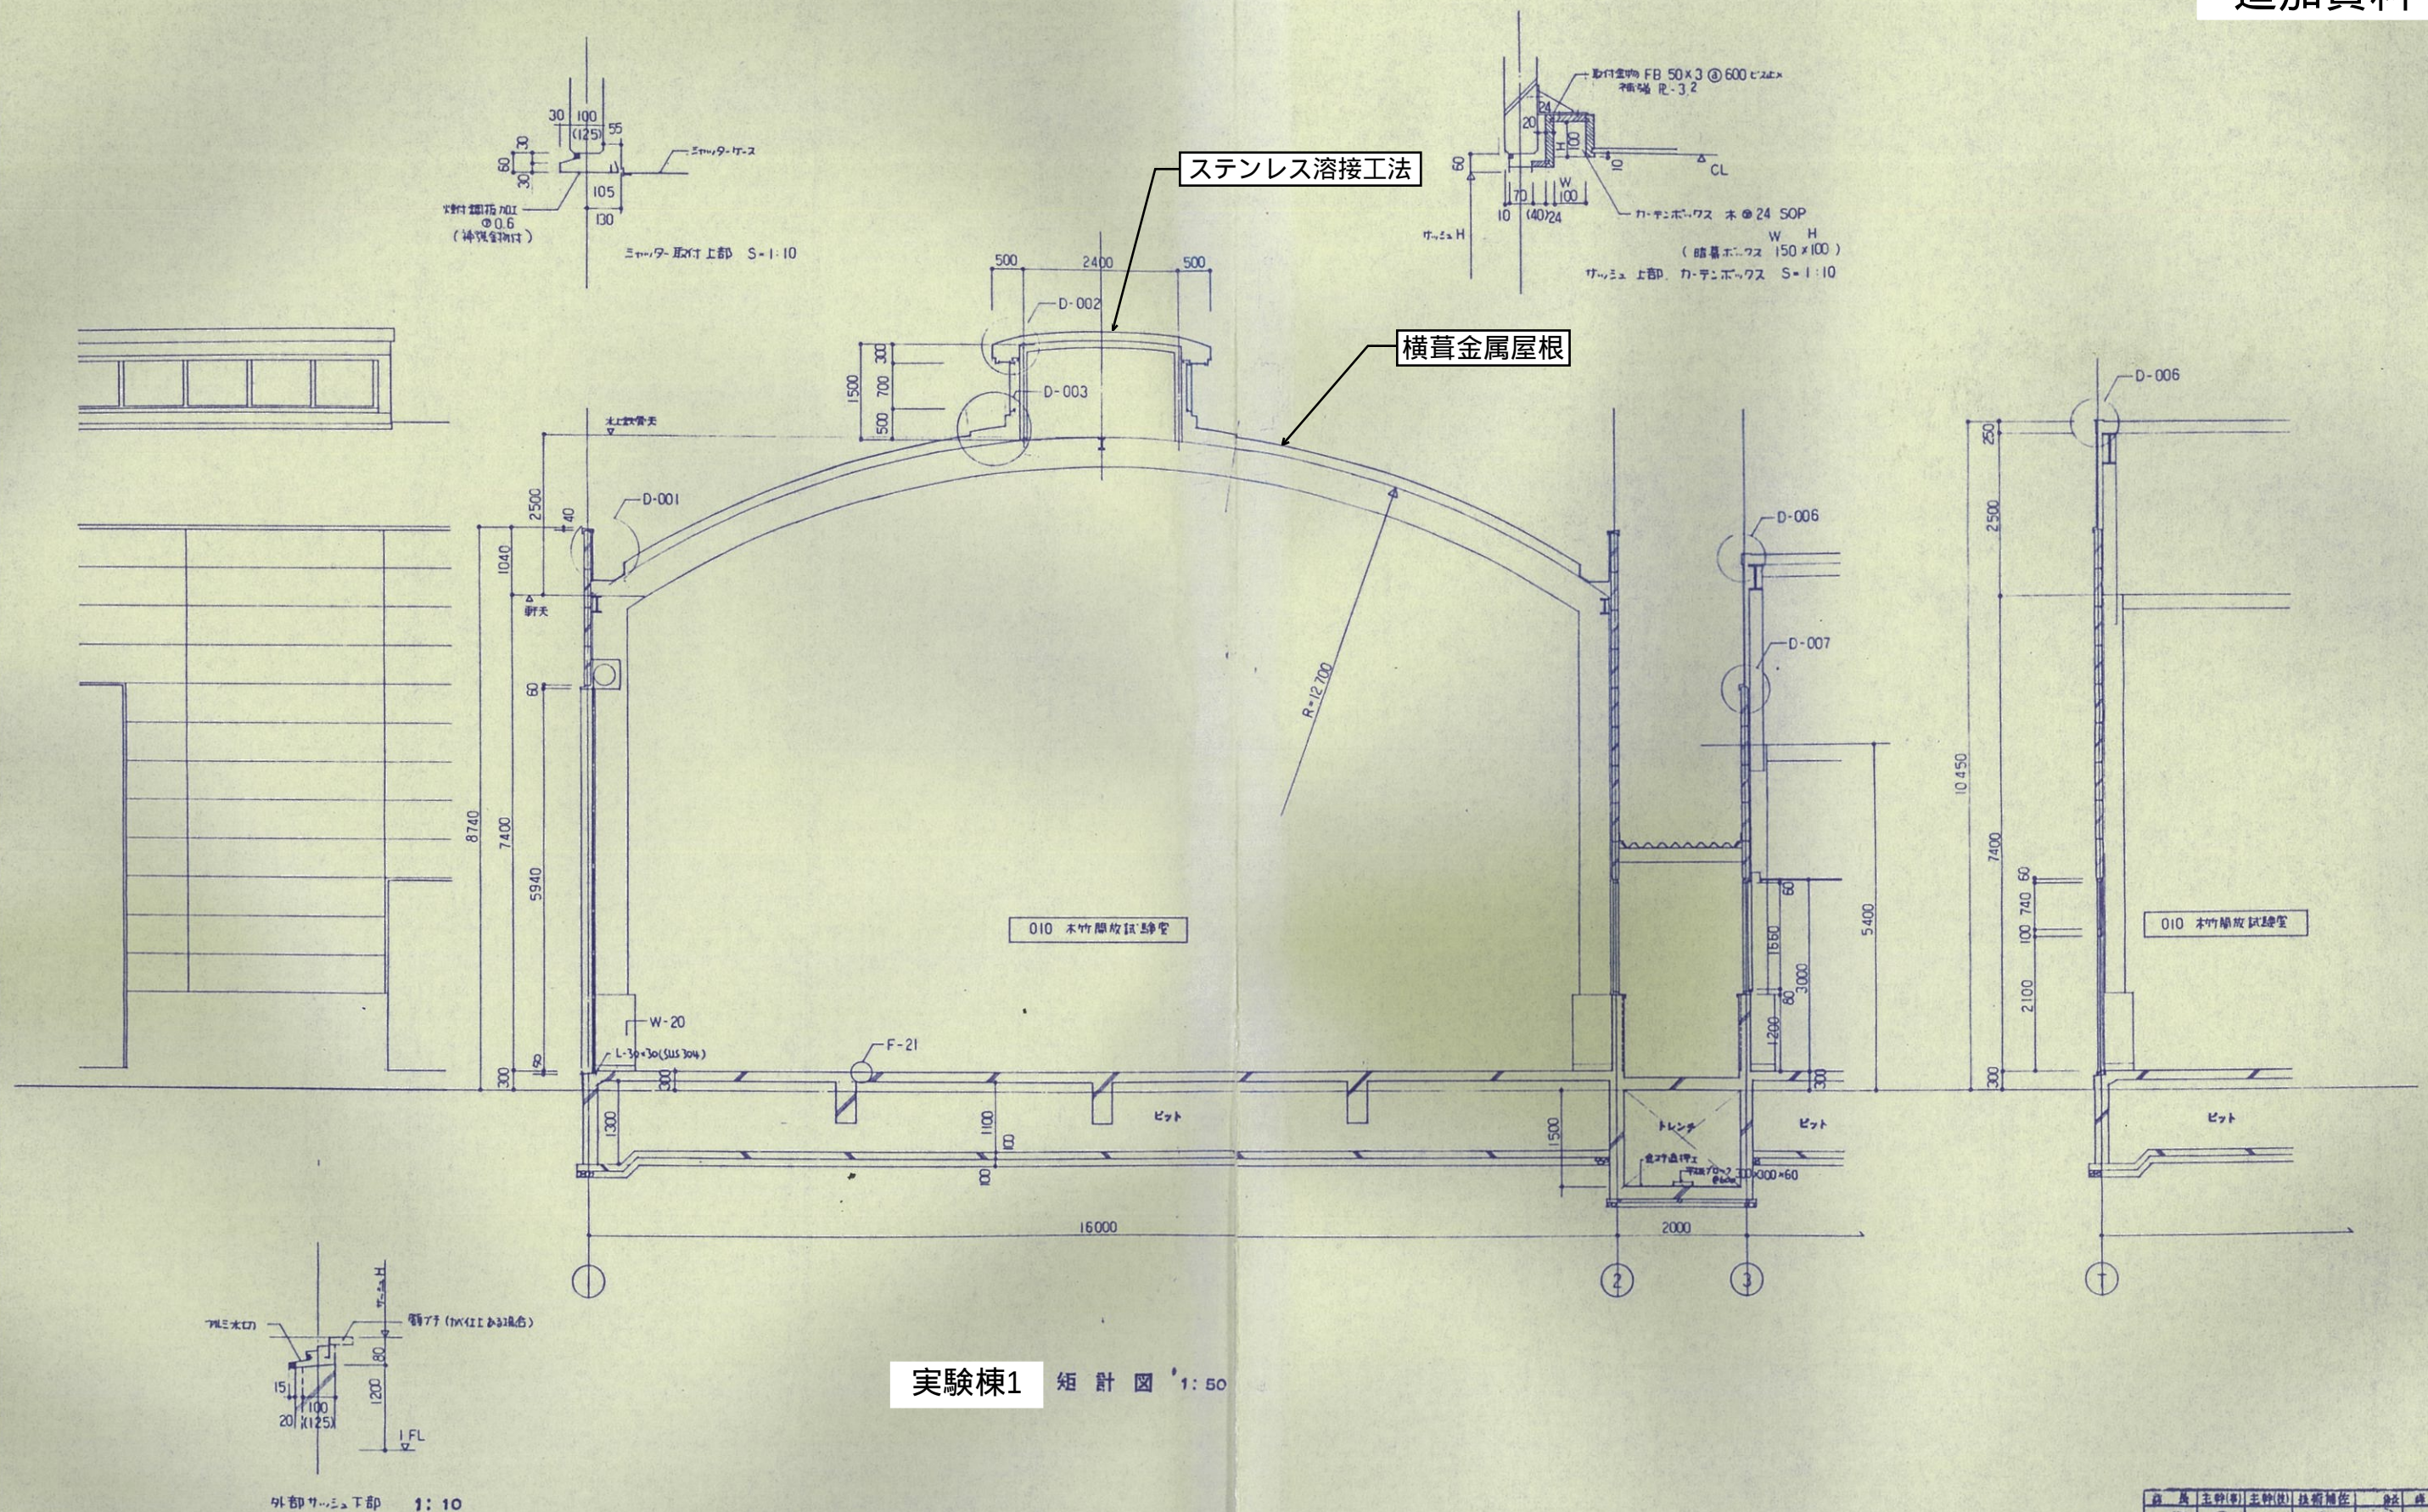

実験棟1 矩計図 1:50

図	名	主幹(主)	主幹(副)	技術補佐	設計	作成	校	出
01	02	03	04	05	06	07	08	09

設計番号	0-988	徳島県工業技術センター(徳島)新築工事
図面番号	実験棟(面)	のうち 建築工事(第2・3工区共通)
意	87	実験棟1 矩計図
製作日		石本建築事務所
		東京・札幌・名古屋・大阪・神戸・福岡・仙台・新潟・金沢・静岡・愛知・岐阜・富山・石川・福井・滋賀・京都・大阪・兵庫・奈良・和歌山・徳島・高松・香川・愛媛・高知・福岡・佐賀・長門・大分・熊本・鹿児島・沖縄

