


位置図 1

工事名：R8徳土 鮎喰新浜線他 徳・八万他 LED照明設備工事

工事箇所：徳島市八万町大坪他

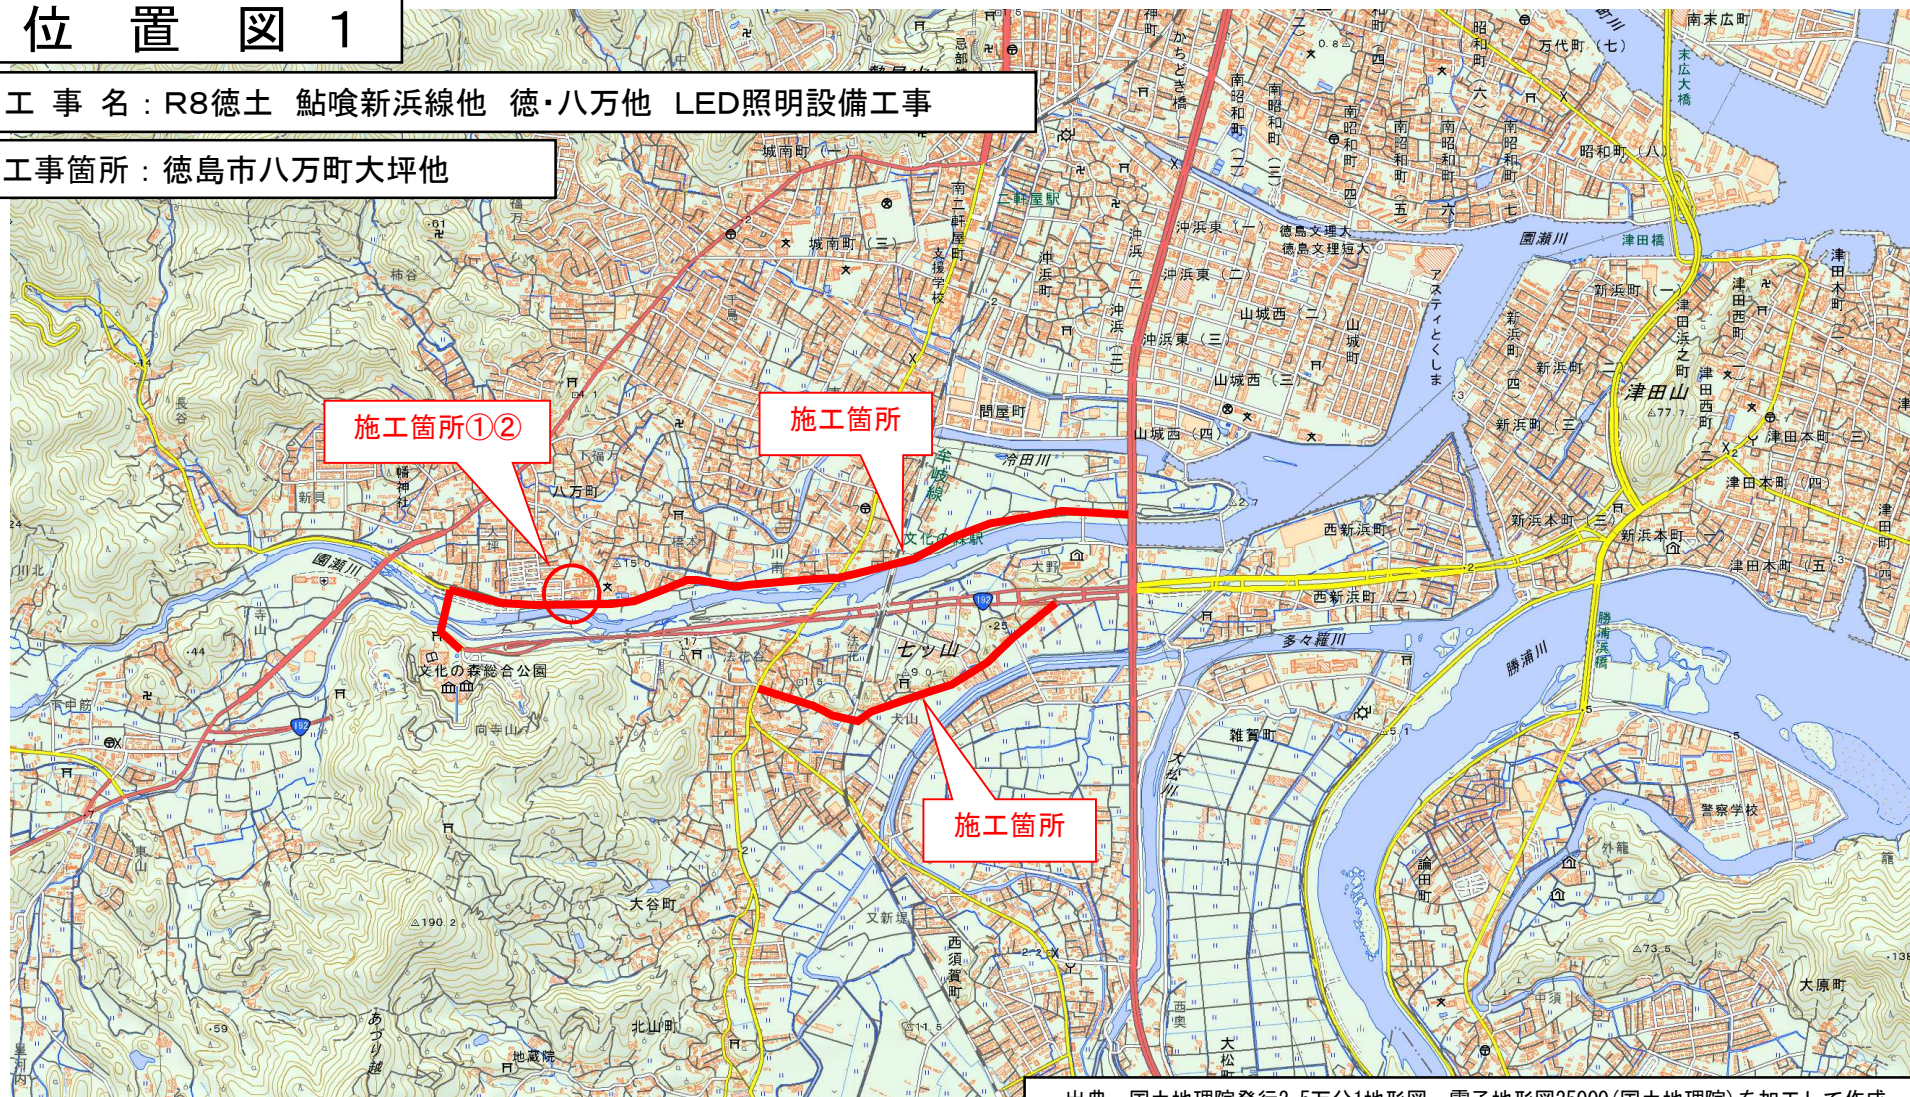


出典：国土地理院発行2.5万分1地形図 電子地形図25000(国土地理院)を加工して作成

位置図 2

工事名：R8徳土 鮎喰新浜線他 徳・八万他 LED照明設備工事

工事箇所：徳島市八万町大坪他

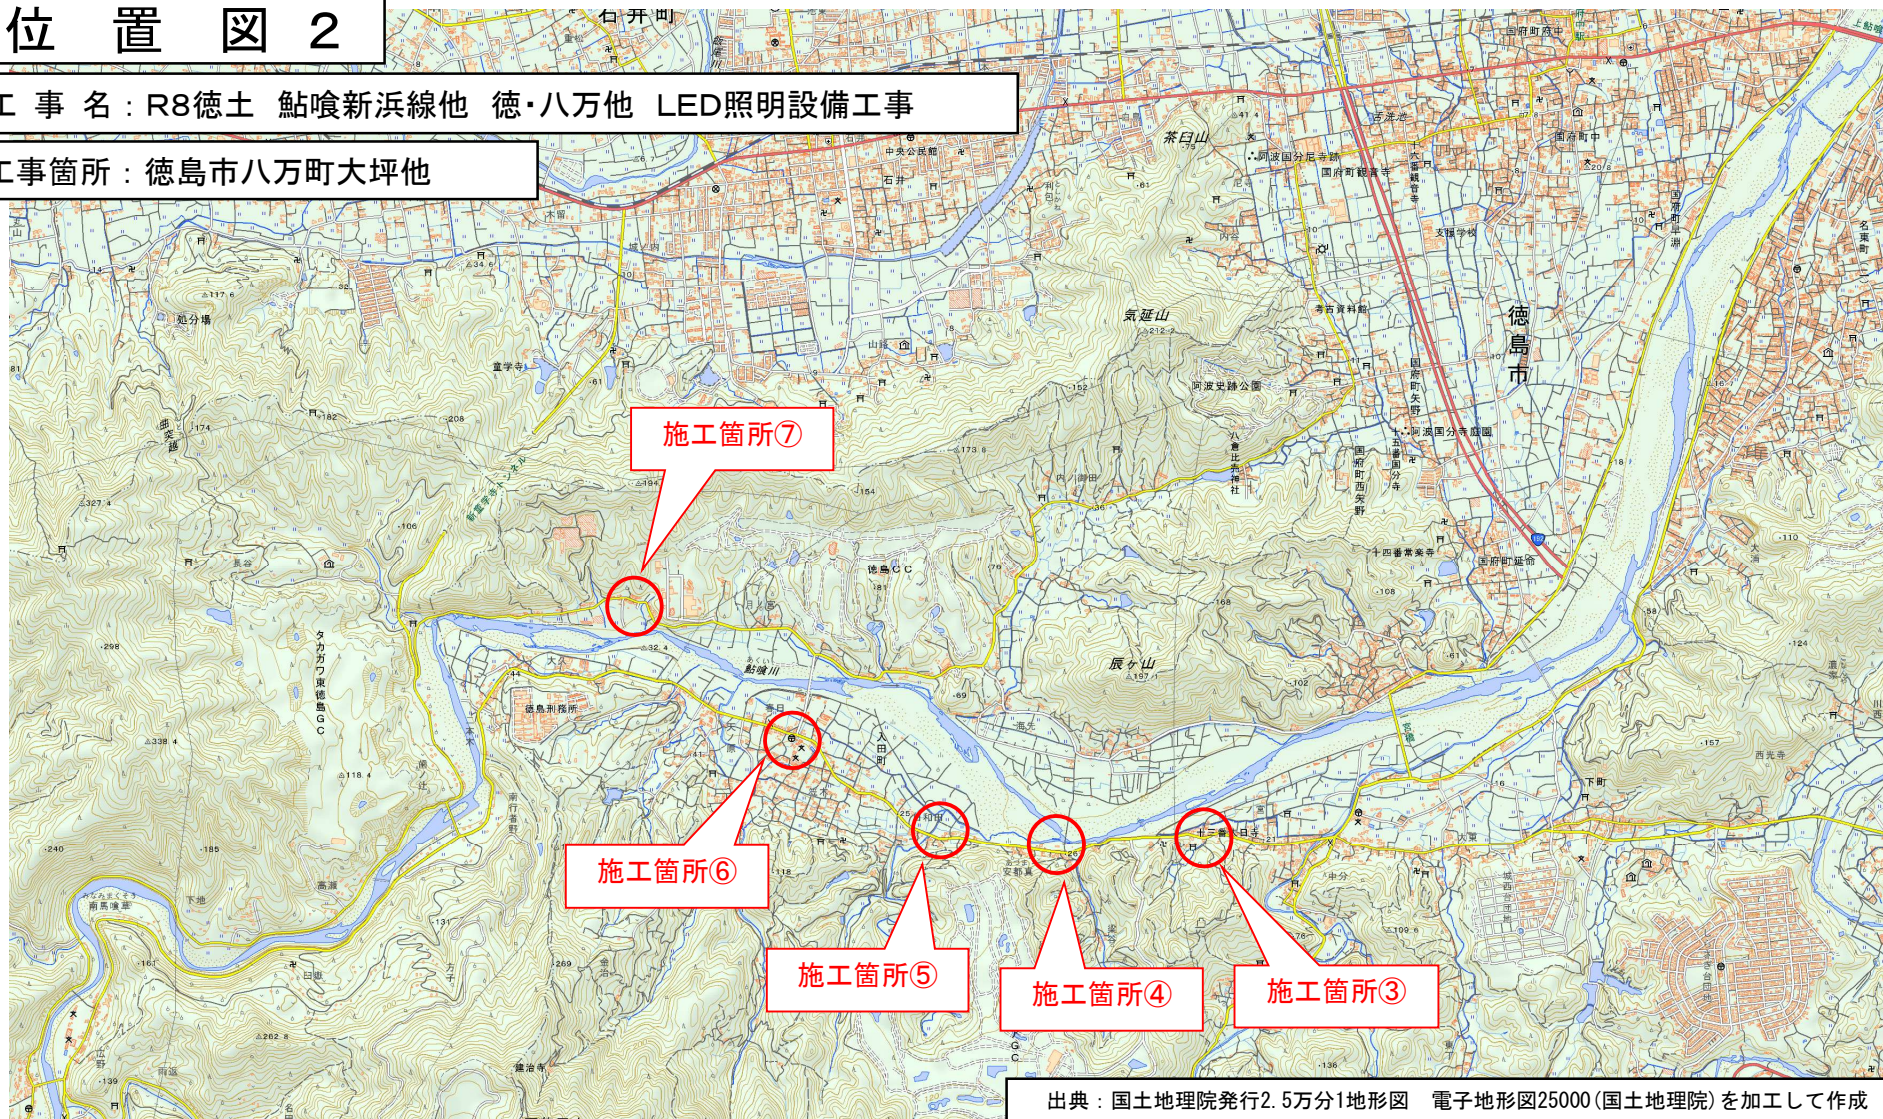

出典：国土地理院発行2.5万分1地形図 電子地形図25000(国土地理院)を加工して作成