
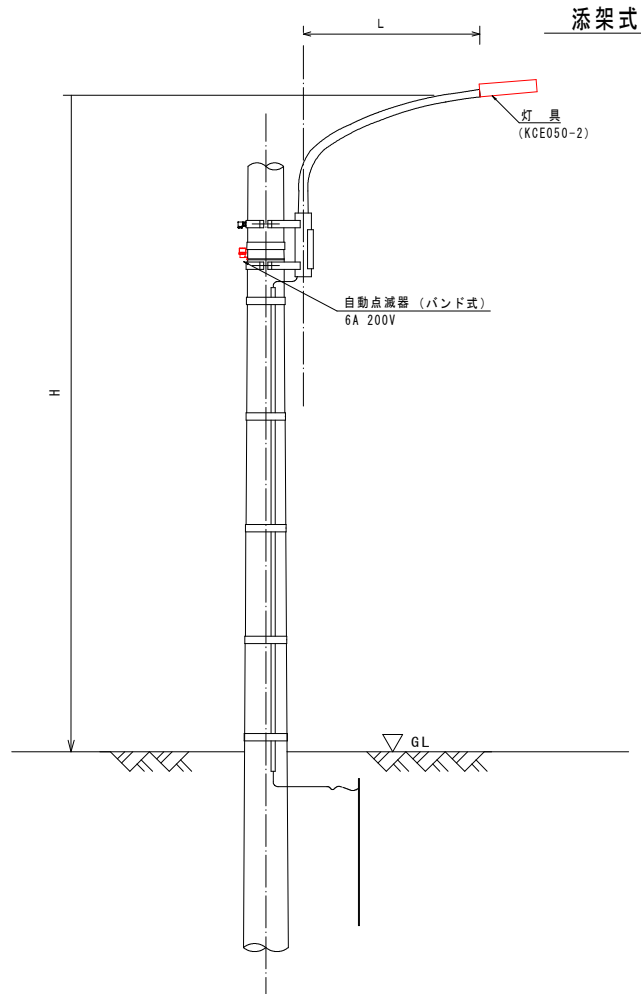


# 道路照明灯構造図

## 灯具取替

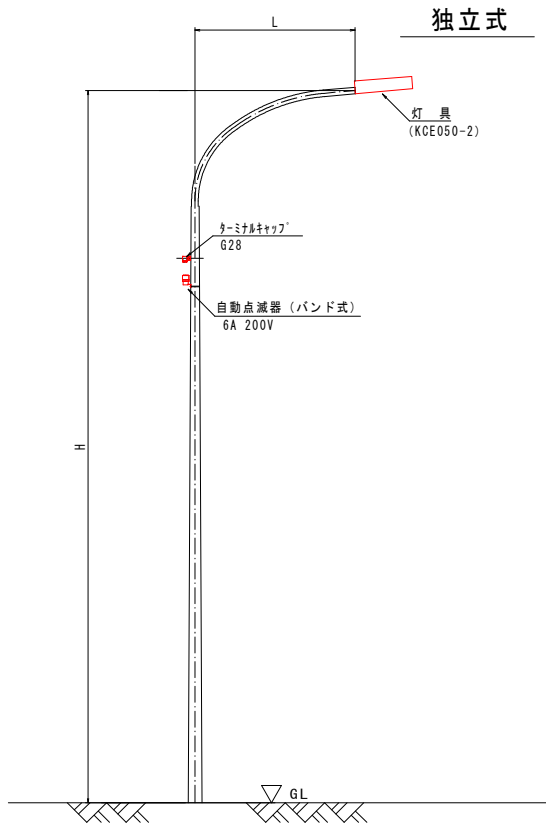

1.0基当り			
名称	形状・寸法	数量	備考
灯具	LED道路照明灯具 (KCE050-2) 平均路面輝度0.5cd/m <sup>2</sup>	1 基	
ランプ			
電源装置			
ターミナルキャップ	G28	1 個	引込用 (独立式のみ)
自動点滅器	プラグイン式 200V 6A	1 組	

※ターミナルキャップ及び自動点滅器については、サビ等の状況を確認した上で取替を行うこと。

### 実施設計図面

工事名	R7徳土 徳島北灘線 徳・不動東地 LED照明設備工事		
路線名等	徳島北灘線		
工事箇所	徳島市不動東町5丁目地		
図名	道路照明灯構造図		
縮尺	-	図面番号	1 / 1
事業者名	徳島県徳島県土整備事務所		