




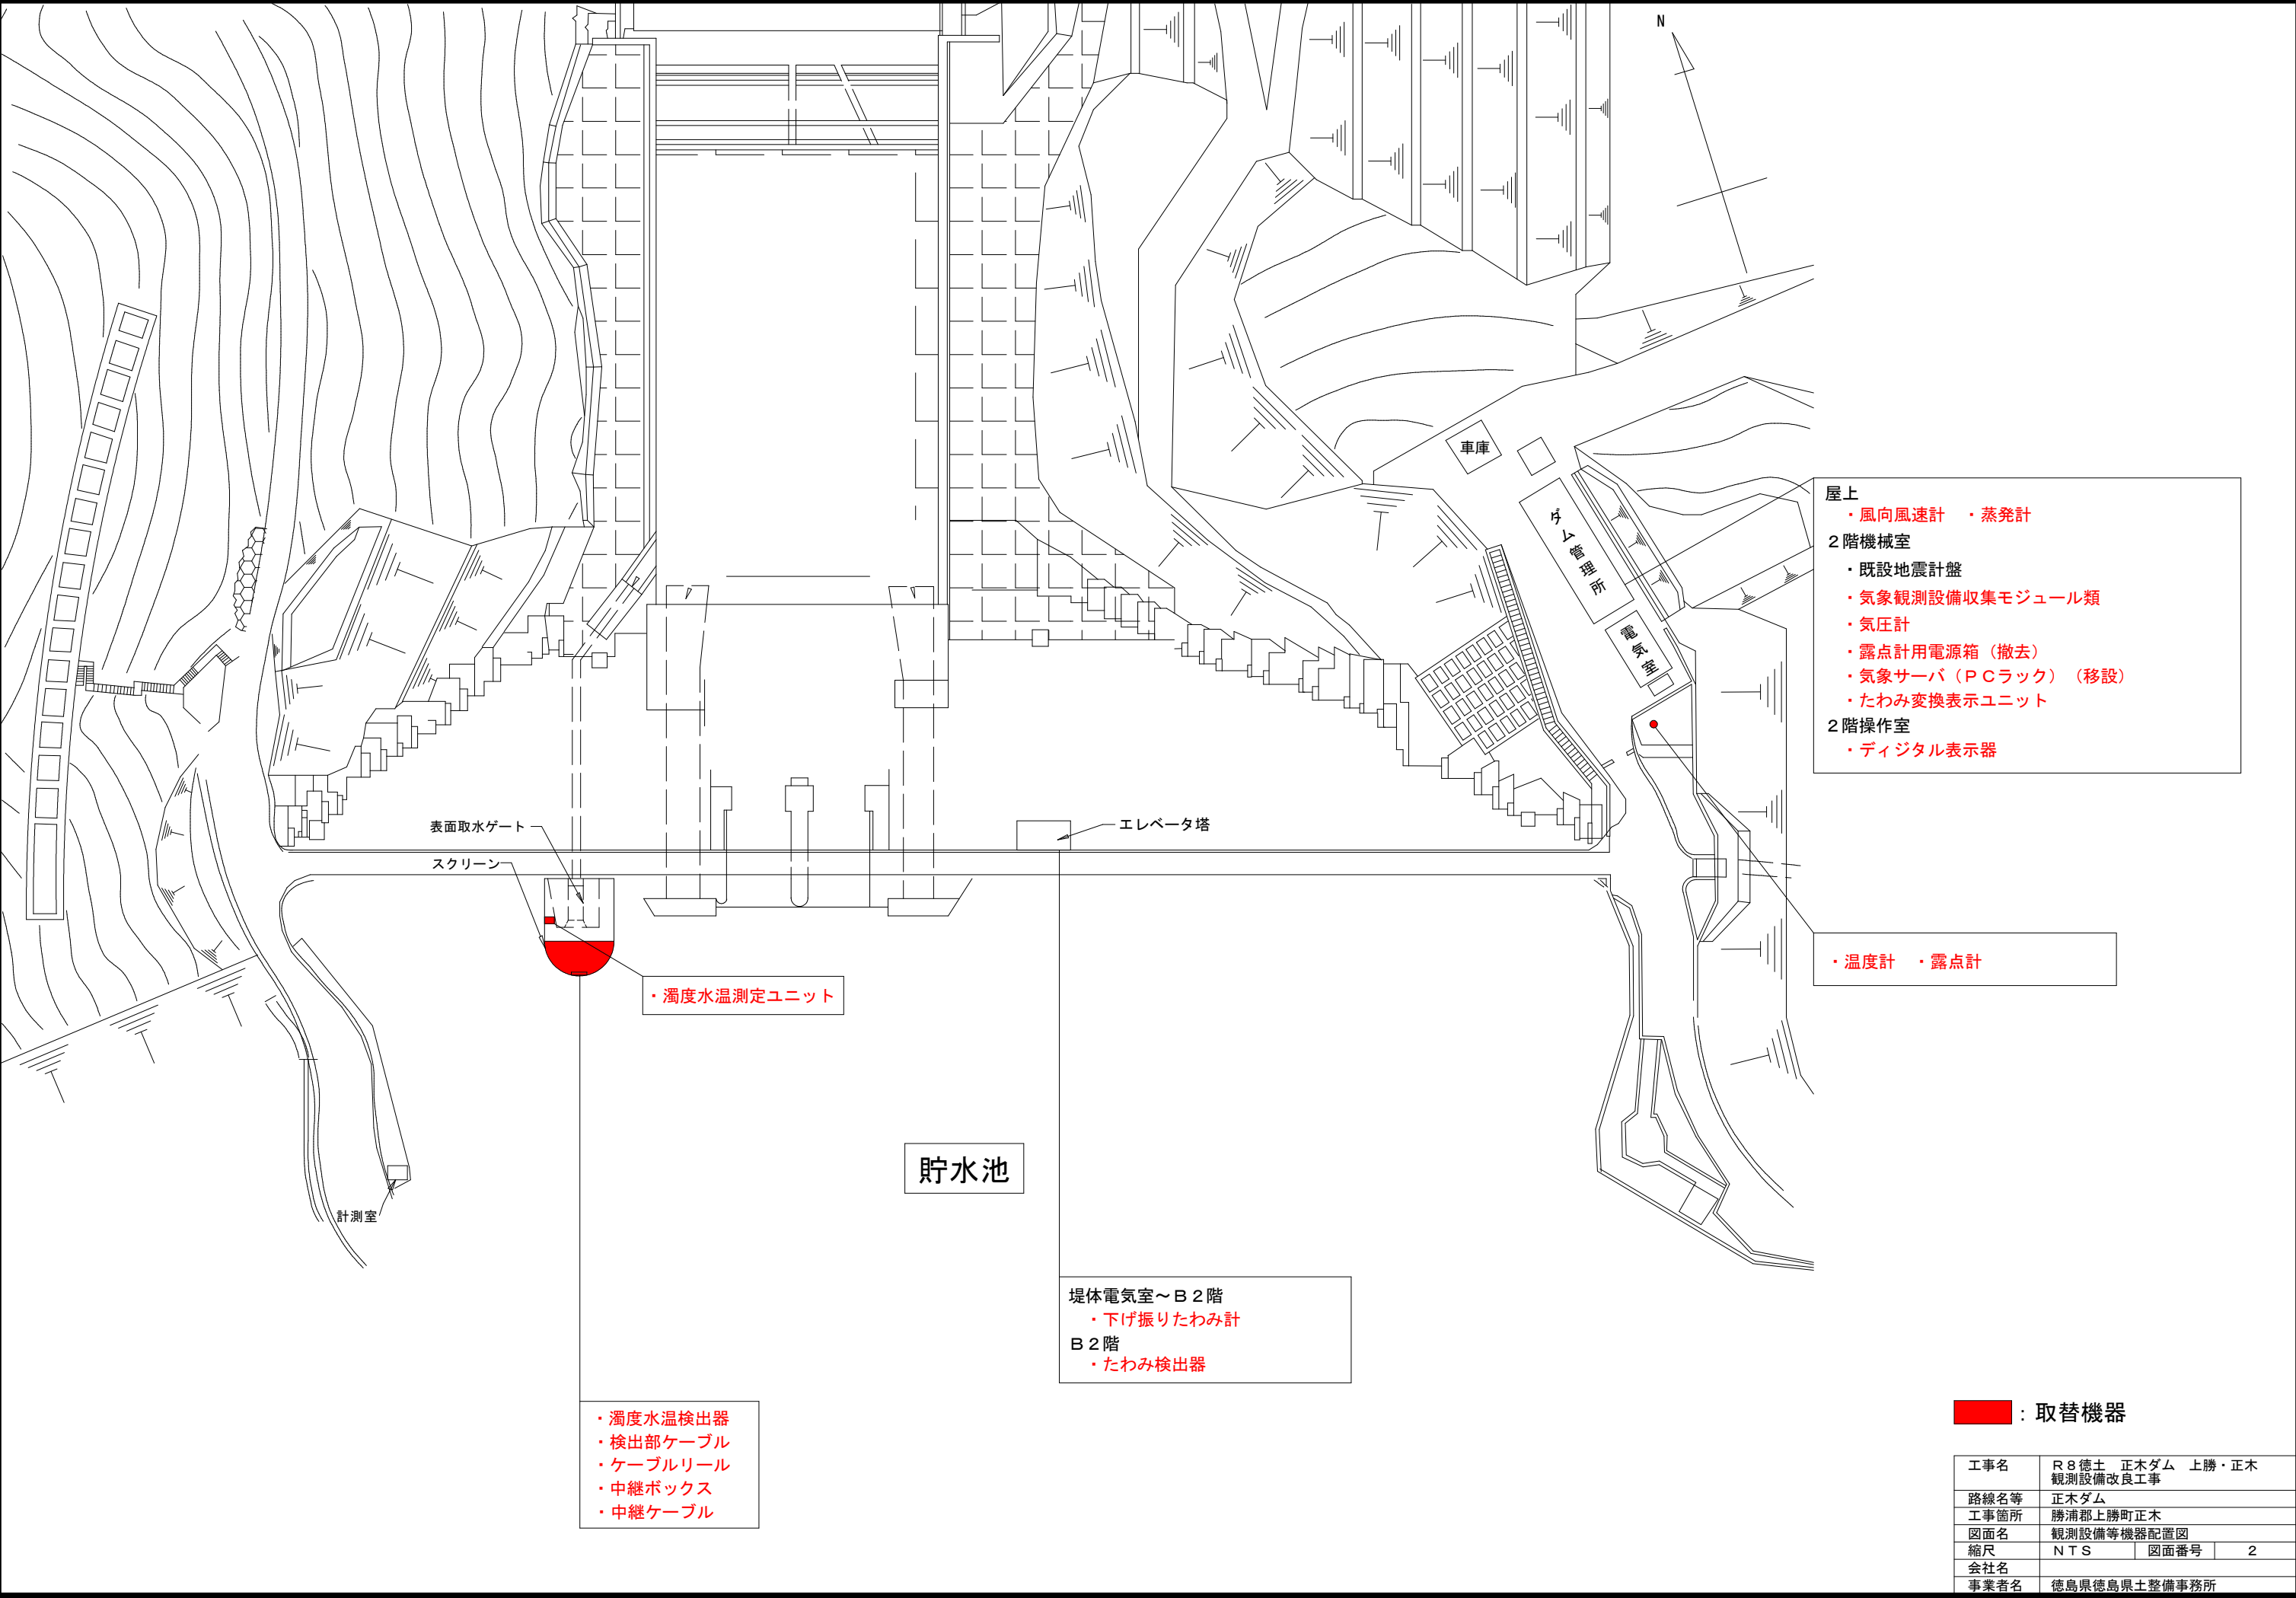

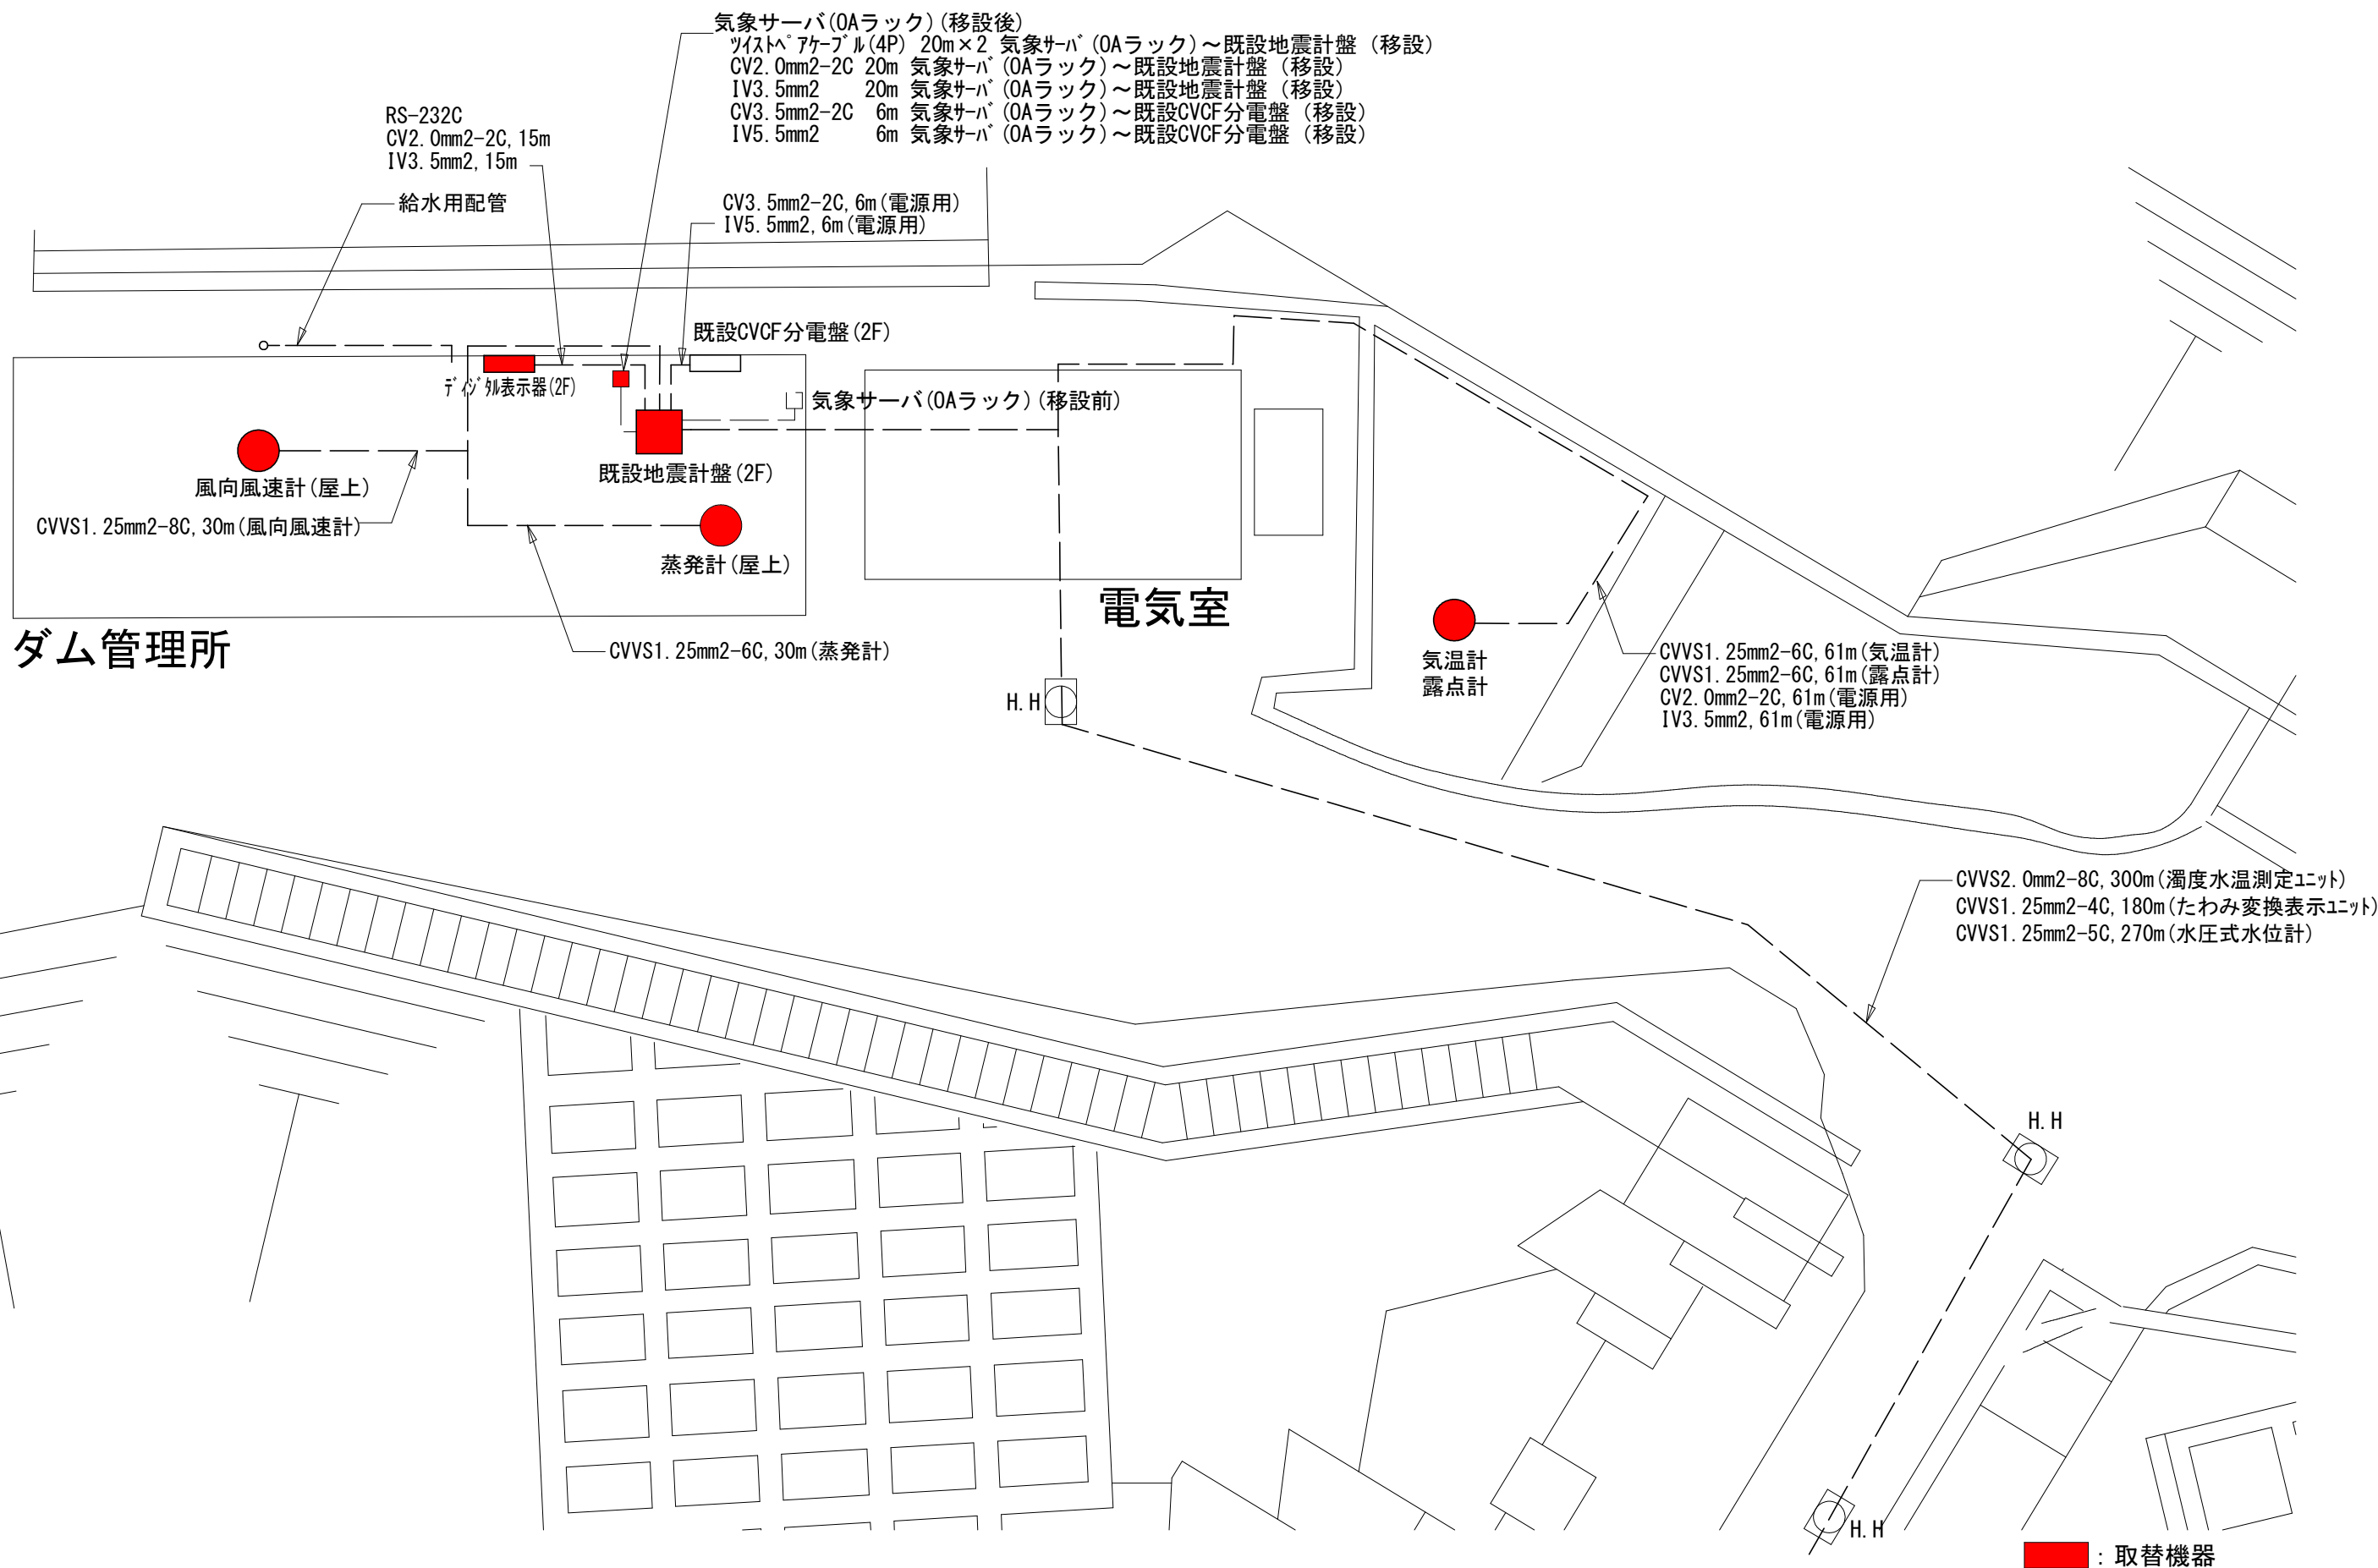

工事名	R8徳土 正木ダム 上勝・正木 観測設備改良工事		
路線名等	正木ダム		
工事箇所	勝浦郡上勝町正木		
図面名	観測設備等配線図 (管理所周辺)		
縮尺	N T S	図面番号	3
会社名			
事業者名	徳島県徳島県土整備事務所		

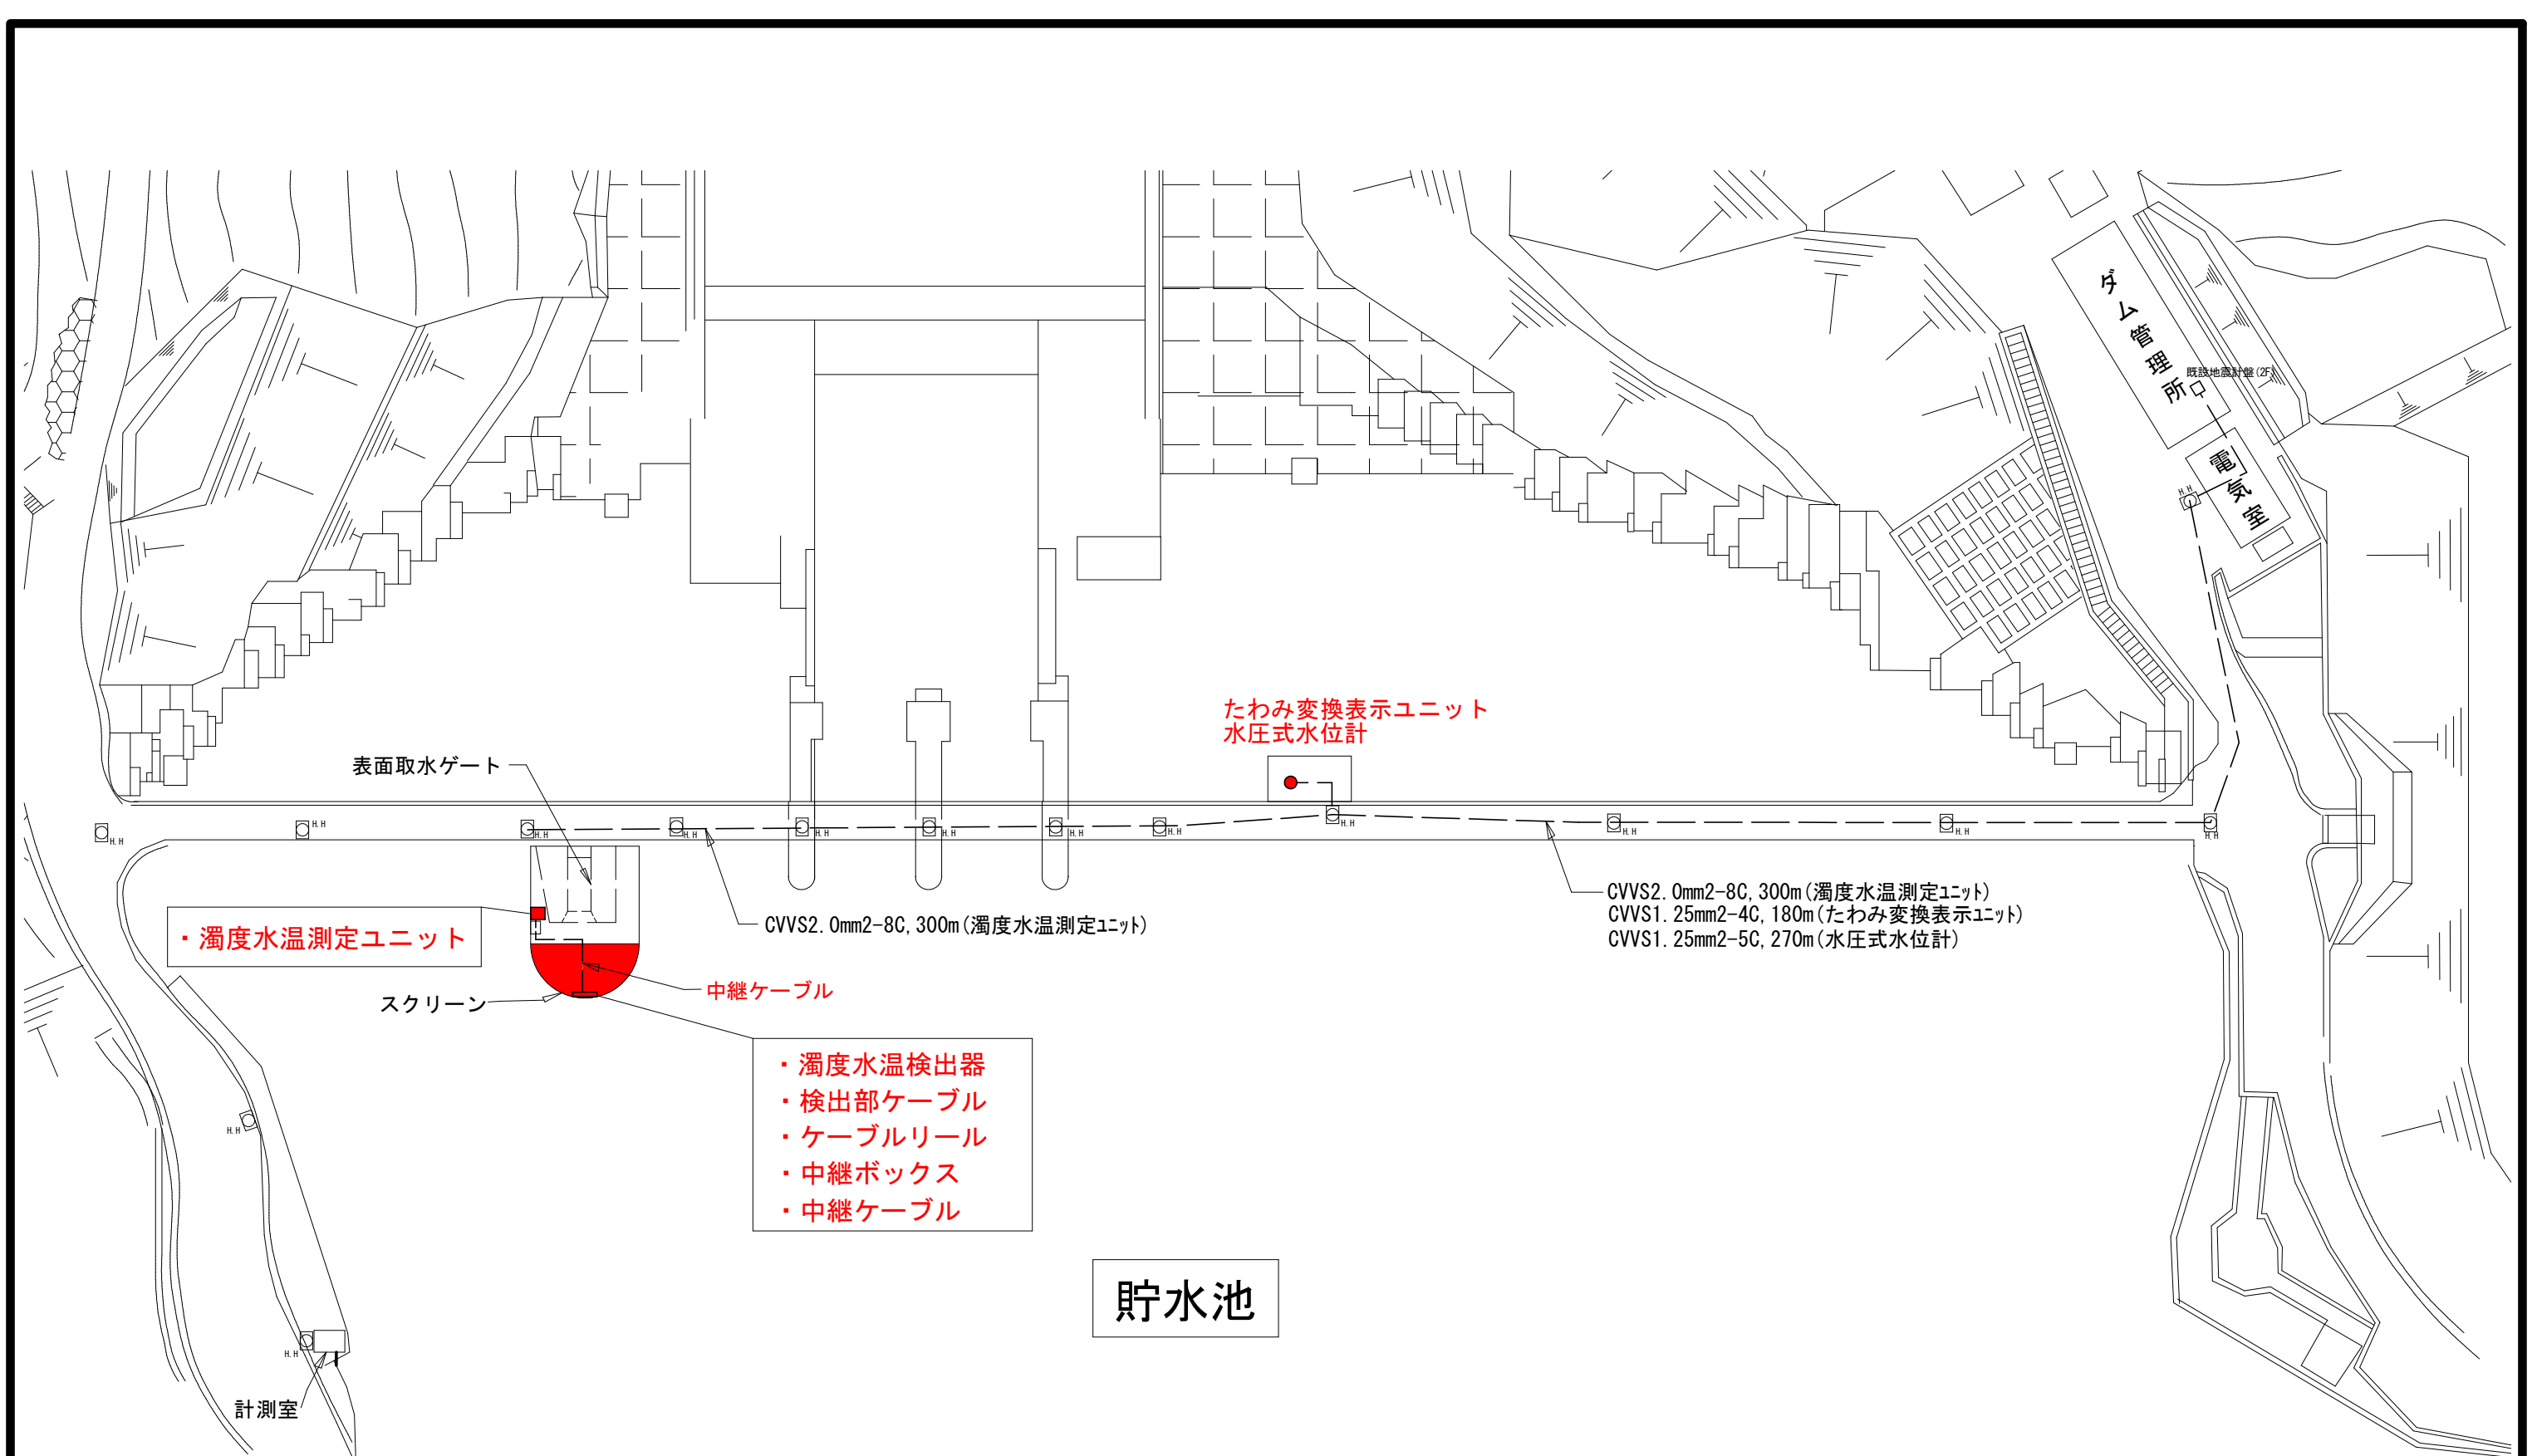

・濁度水温測定ユニット

スクリーン

中継ケーブル

- ・濁度水温検出器
- ・検出部ケーブル
- ・ケーブルリール
- ・中継ボックス
- ・中継ケーブル

貯水池

計測室

たわみ変換表示ユニット
水圧式水位計




CVVS2. 0mm2-8C, 300m (濁度水温測定ユニット)

CVVS2. 0mm2-8C, 300m (濁度水温測定ユニット)
CVVS1. 25mm2-4C, 180m (たわみ変換表示ユニット)
CVVS1. 25mm2-5C, 270m (水圧式水位計)

■ : 取替機器


工事名	R8徳土 正木ダム 上勝・正木 観測設備改良工事		
路線名等	正木ダム		
工事箇所	勝浦郡上勝町正木		
図面名	観測設備等配線図 (ダム周辺)		
縮尺	NTS	図面番号	4
会社名			
事業者名	徳島県徳島県土整備事務所		

縦断面図

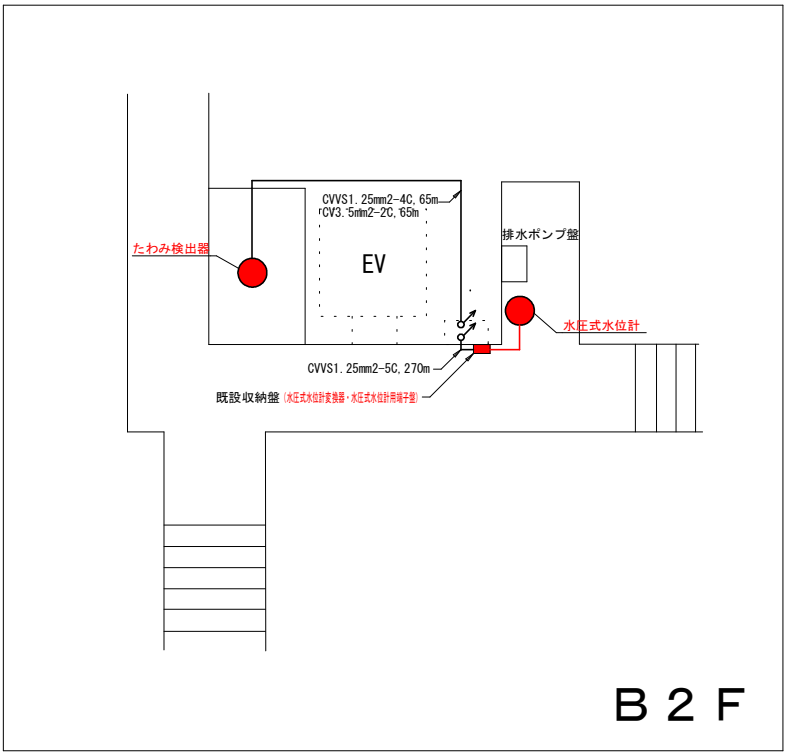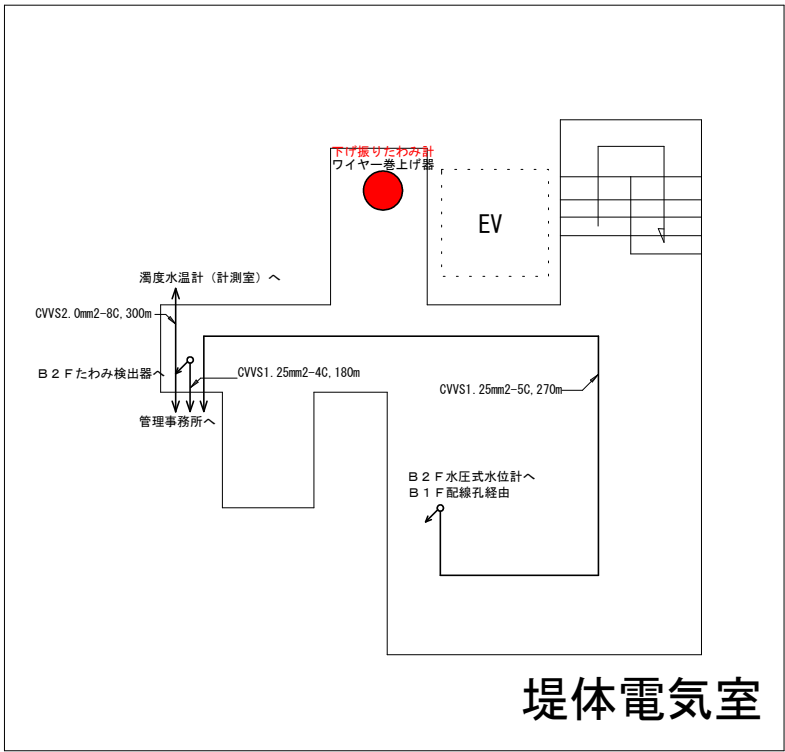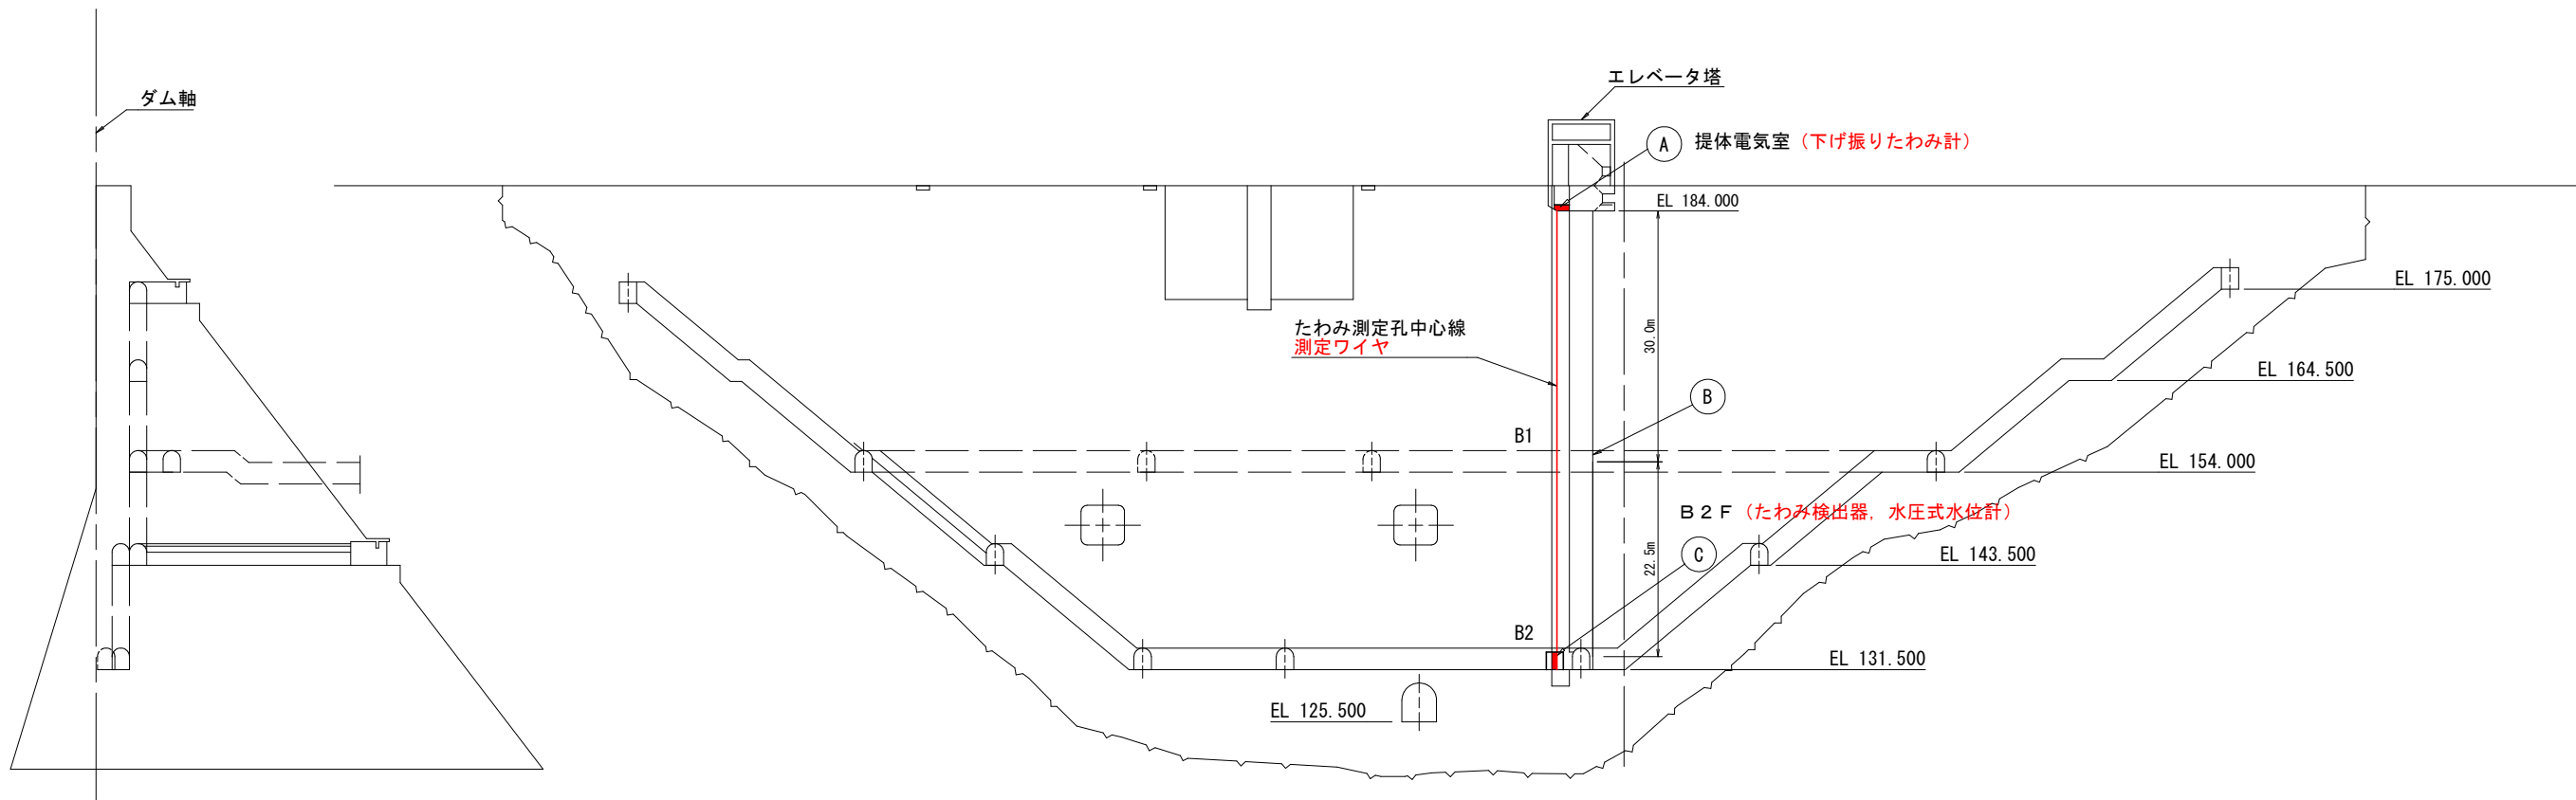

■ : 取替機器

工事名	R 8 徳土 正木ダム 上勝・正木 観測設備改良工事		
路線名等	正木ダム		
工事箇所	勝浦郡上勝町正木		
図面名	観測設備等配線図 (ダム堤体)		
縮尺	NTS	図面番号	5
会社名			
事業者名	徳島県徳島県土整備事務所		

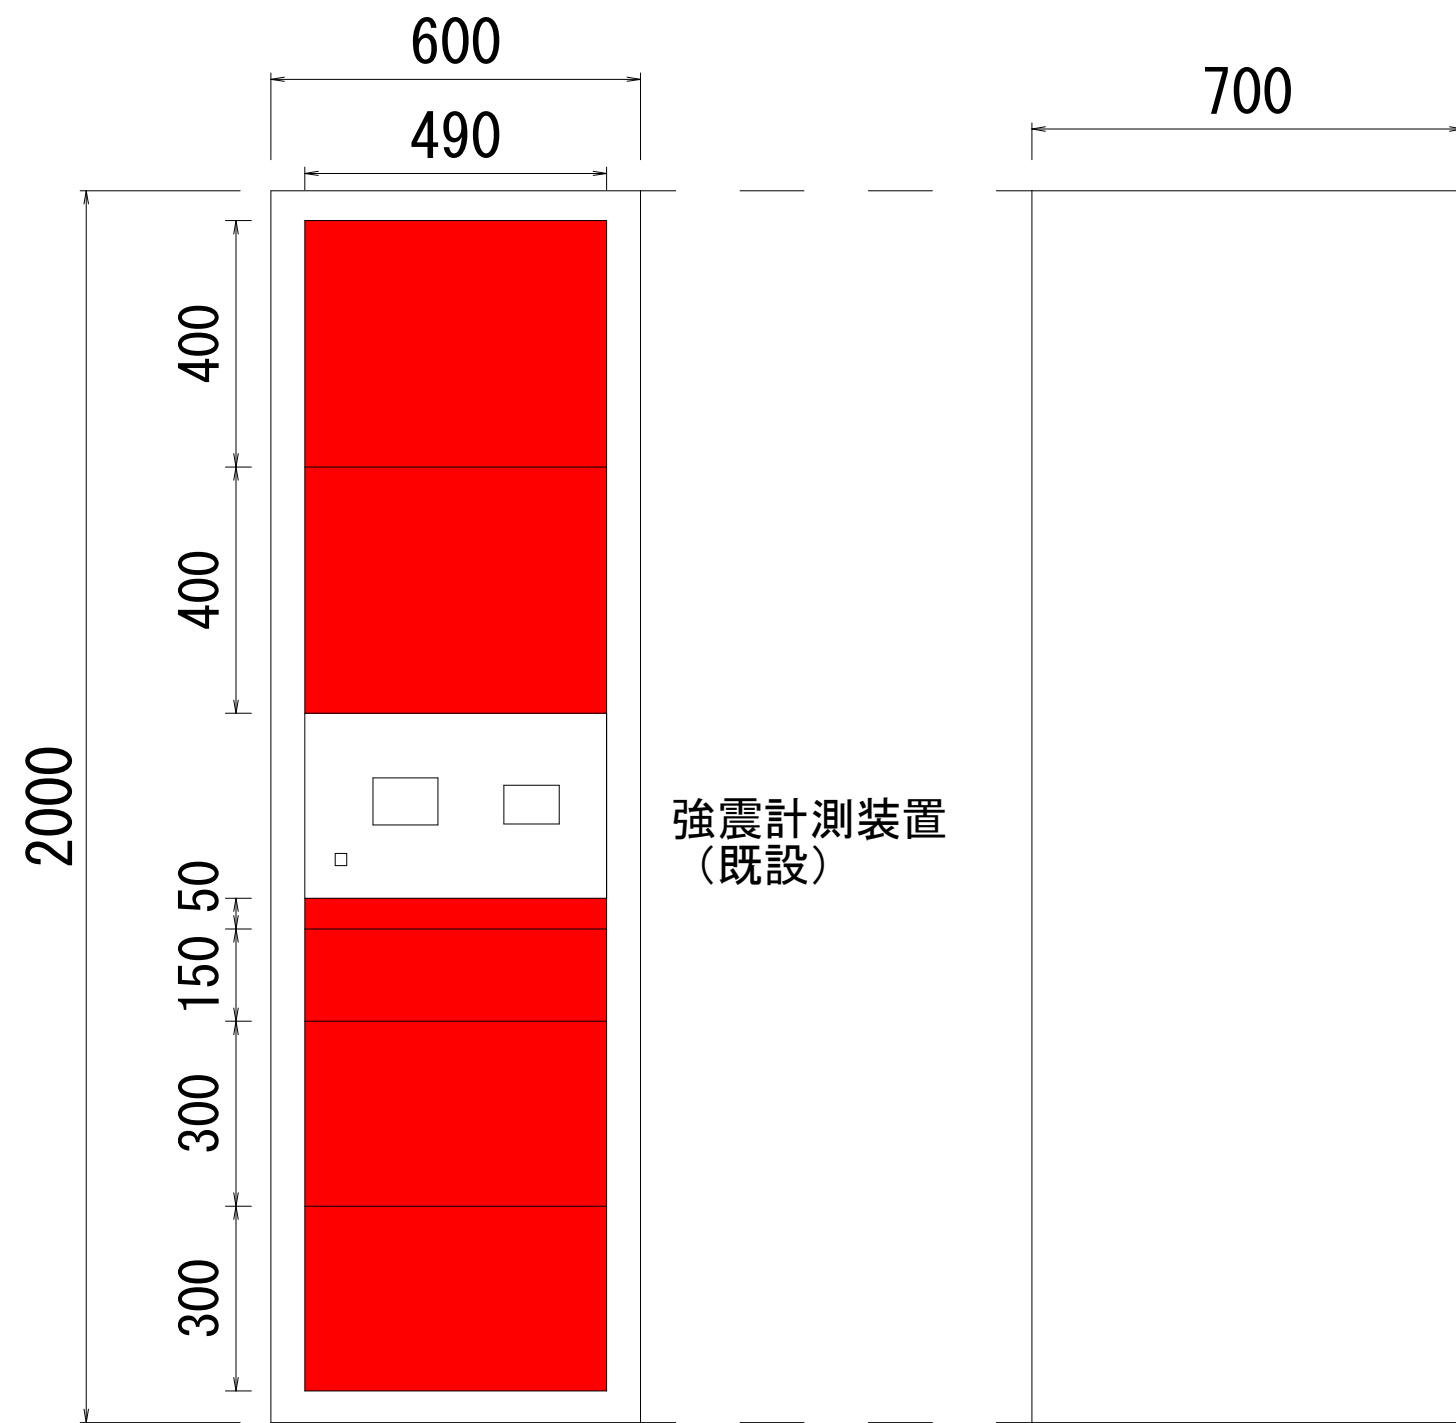


強震計測装置
(既設)


 : 機器取付スペース

正面 側面

既設地震計盤（１９インチラック）

工事名	R 8 徳土 正木ダム 上勝・正木 観測設備改良工事		
路線名等	正木ダム		
工事箇所	勝浦郡上勝町正木		
図面名	既設地震計盤		
縮尺	N T S	図面番号	6
会社名			
事業者名	徳島県徳島県土整備事務所		

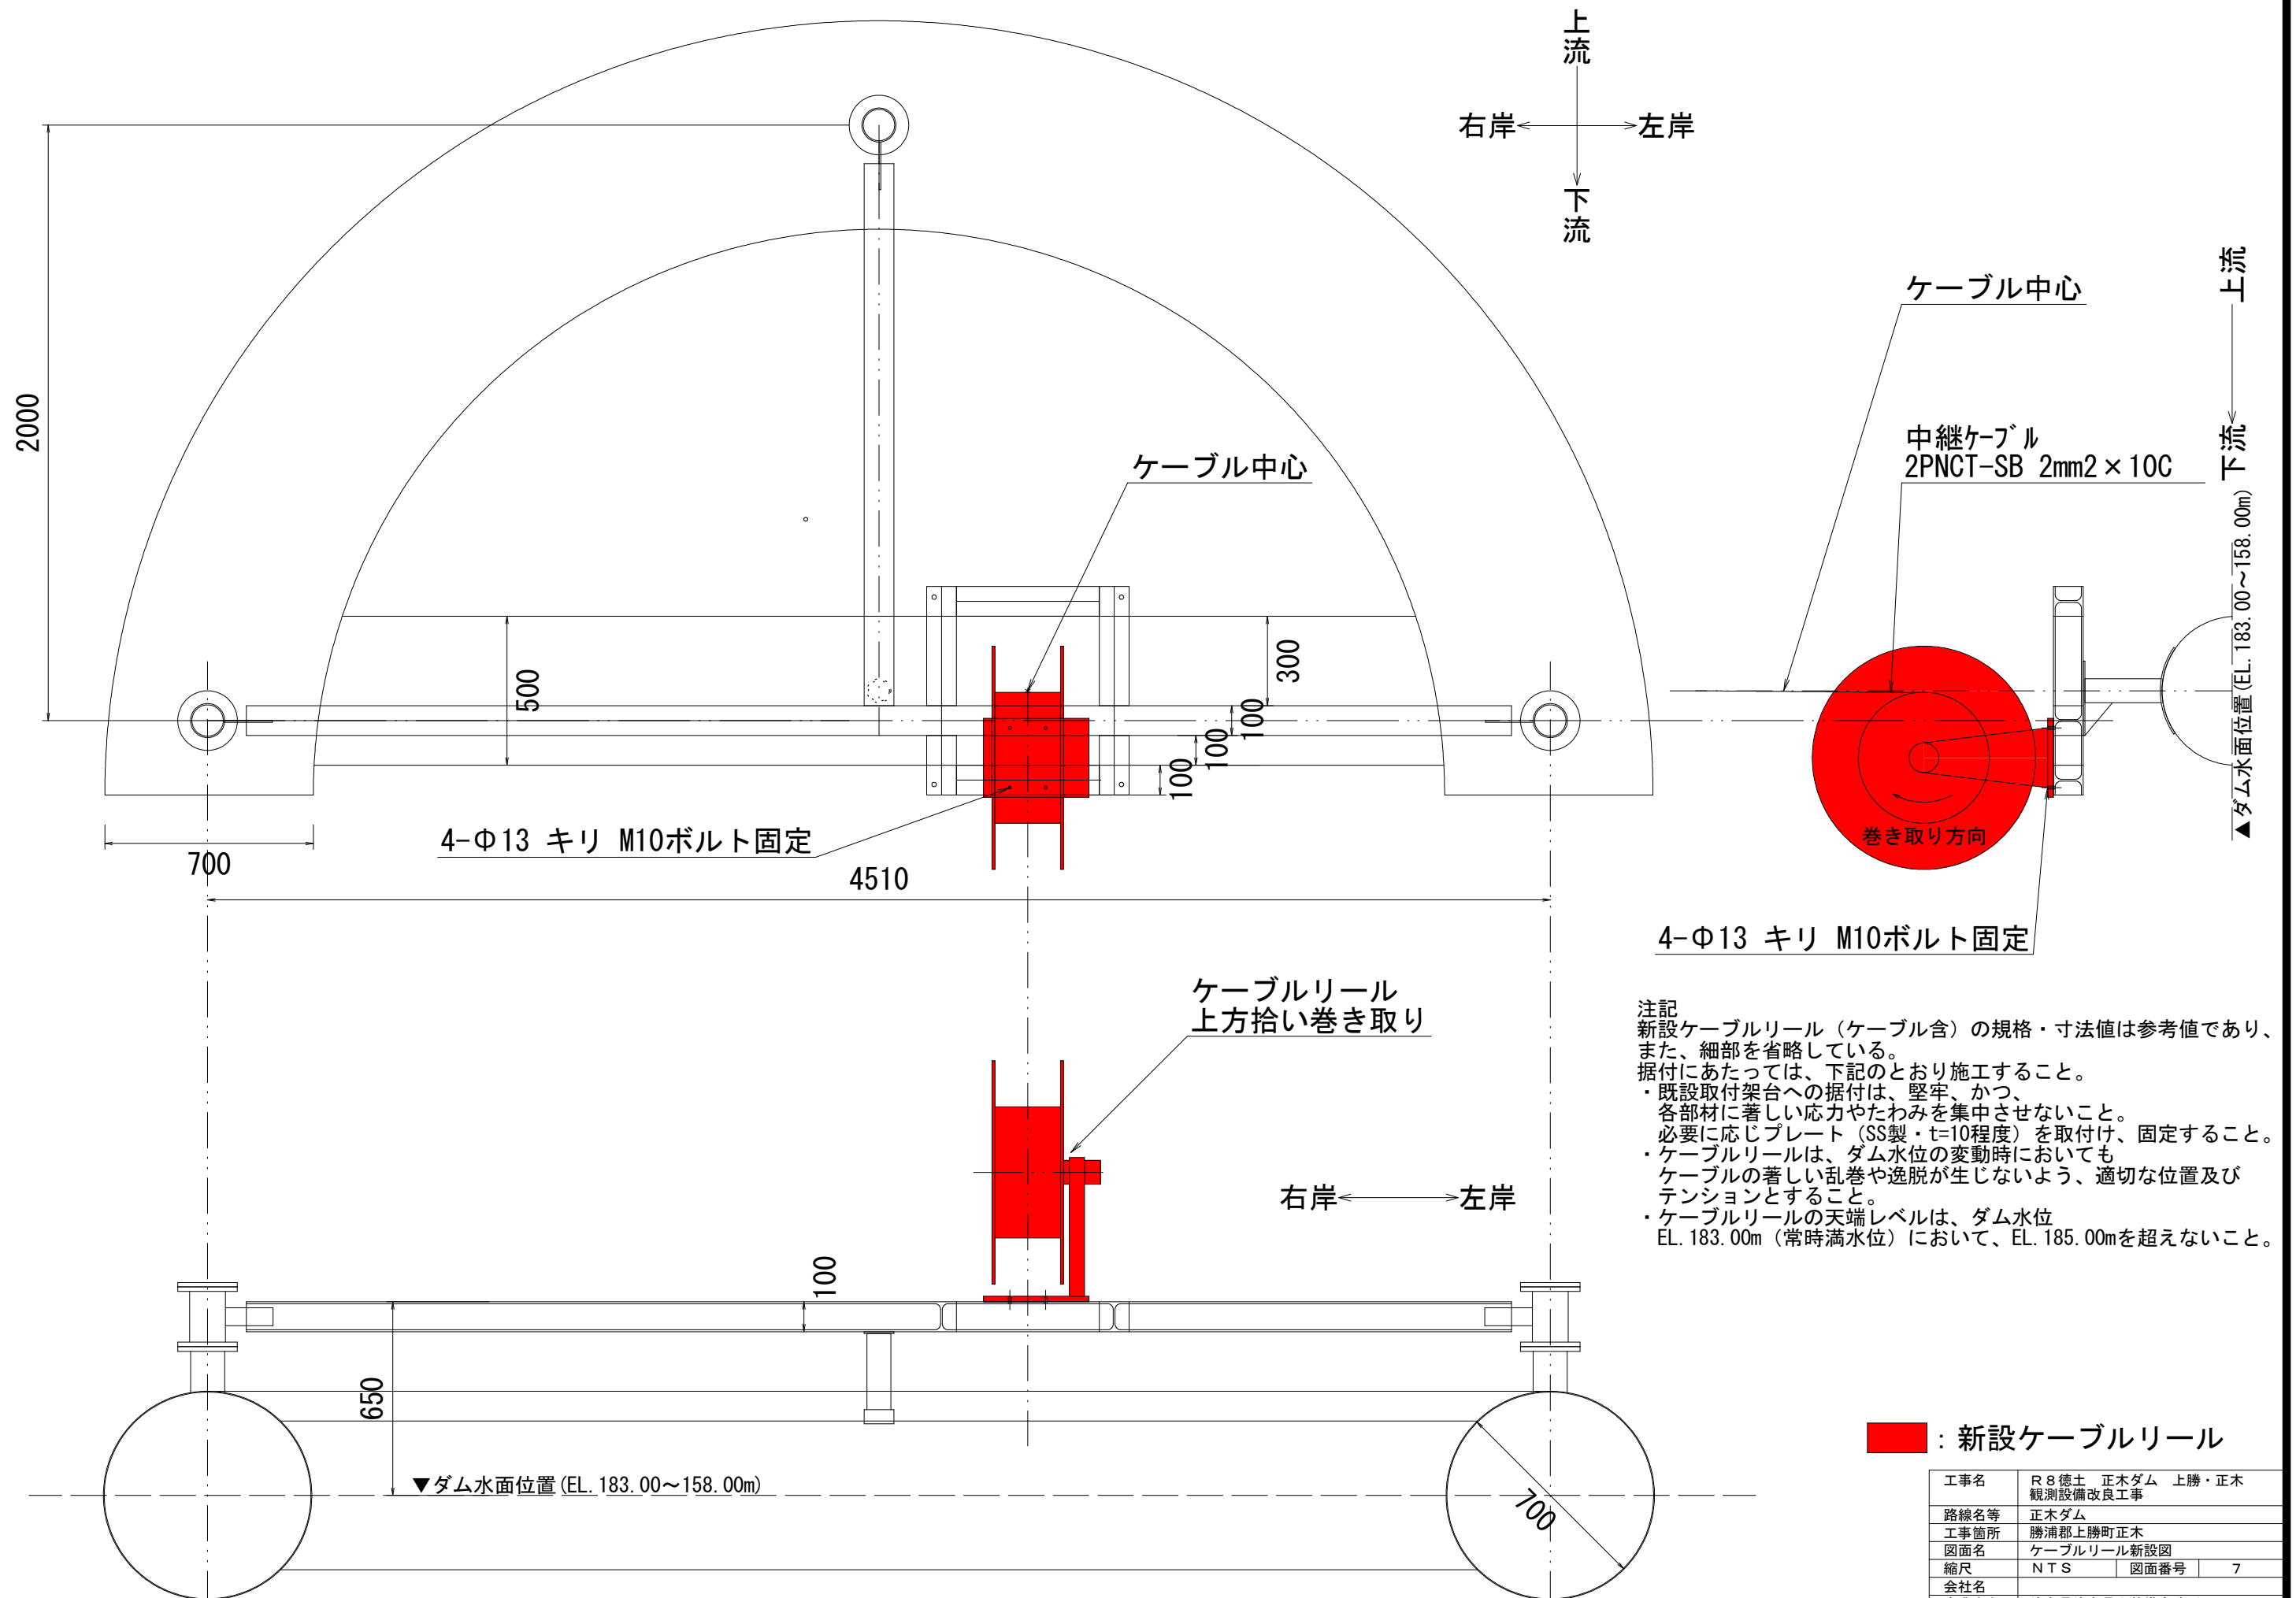

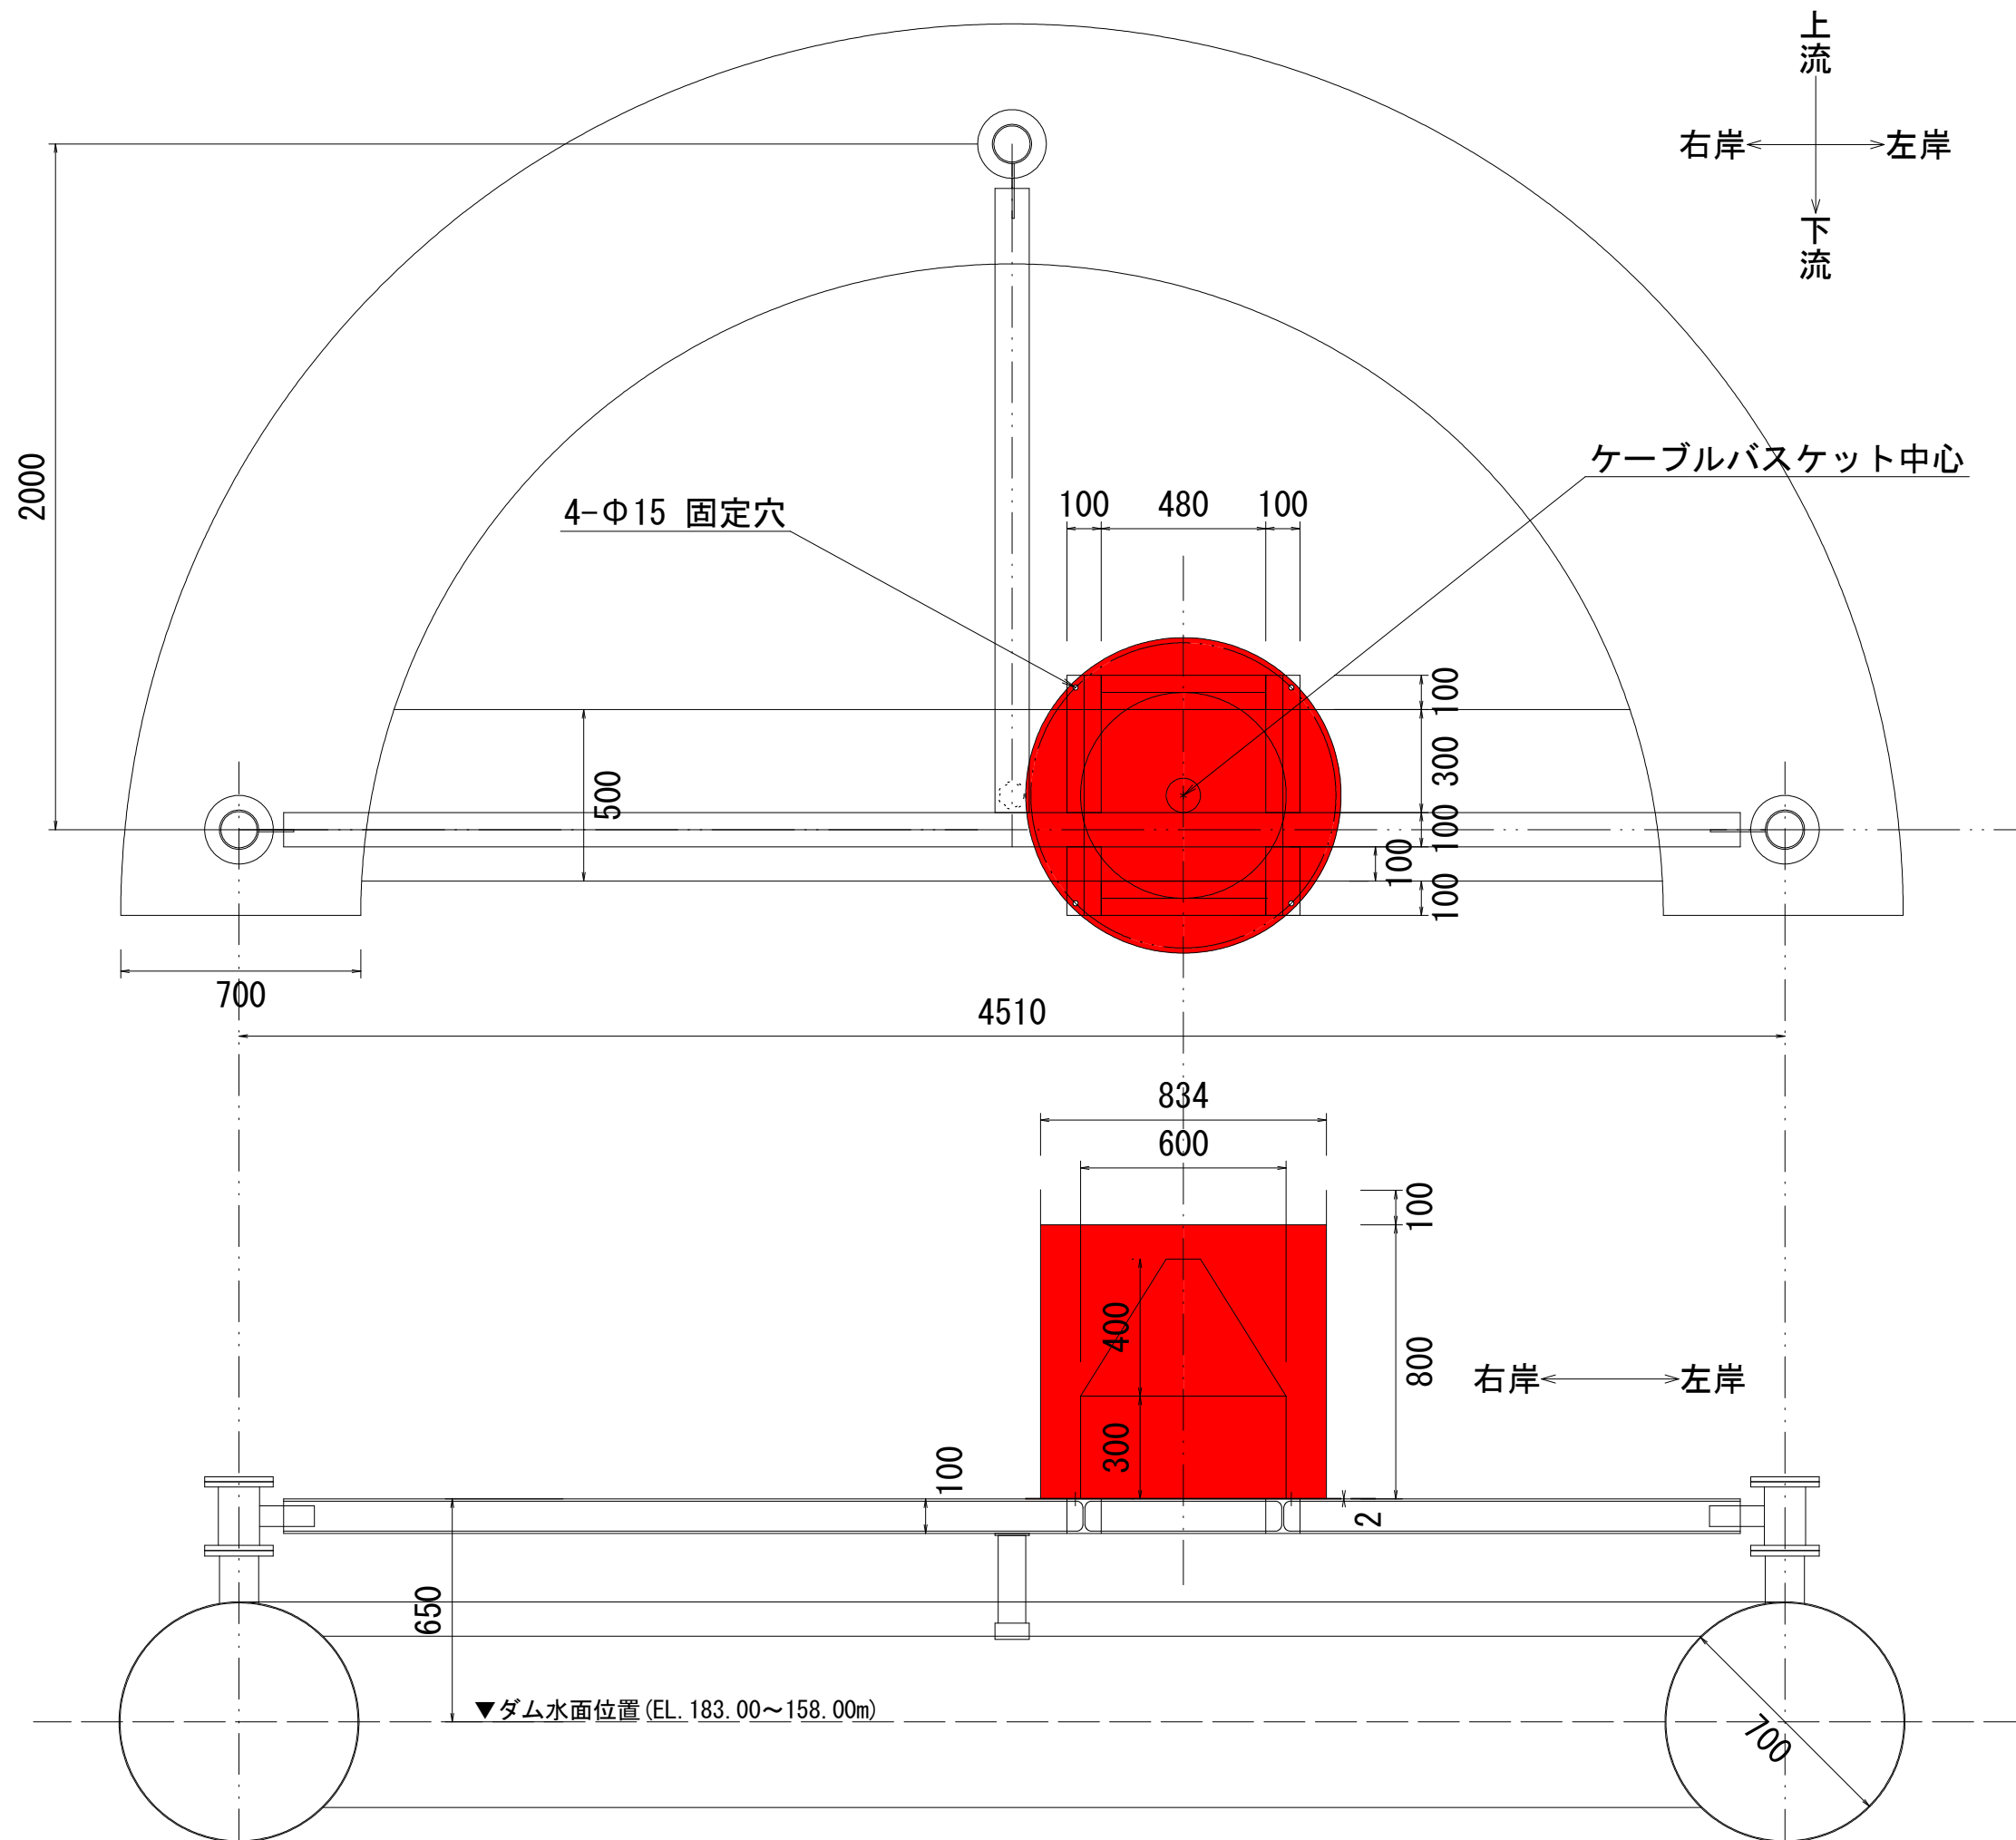

上流
右岸 ← → 左岸
下流

上流
下流
▲ダム水面位置 (EL. 183.00~158.00m)

■ : 撤去ケーブルバスケット

工事名	R8徳土 正木ダム 上勝・正木 観測設備改良工事		
路線名等	正木ダム		
工事箇所	勝浦郡上勝町正木		
図面名	ケーブルバスケット撤去図		
縮尺	NTS	図面番号	8
会社名	徳島県徳島県土整備事務所		
事業者名	徳島県徳島県土整備事務所		