


委託業務名：R 8 三林 林開世戸谷栗山奥線栗山奥 三好市 調査設計業務

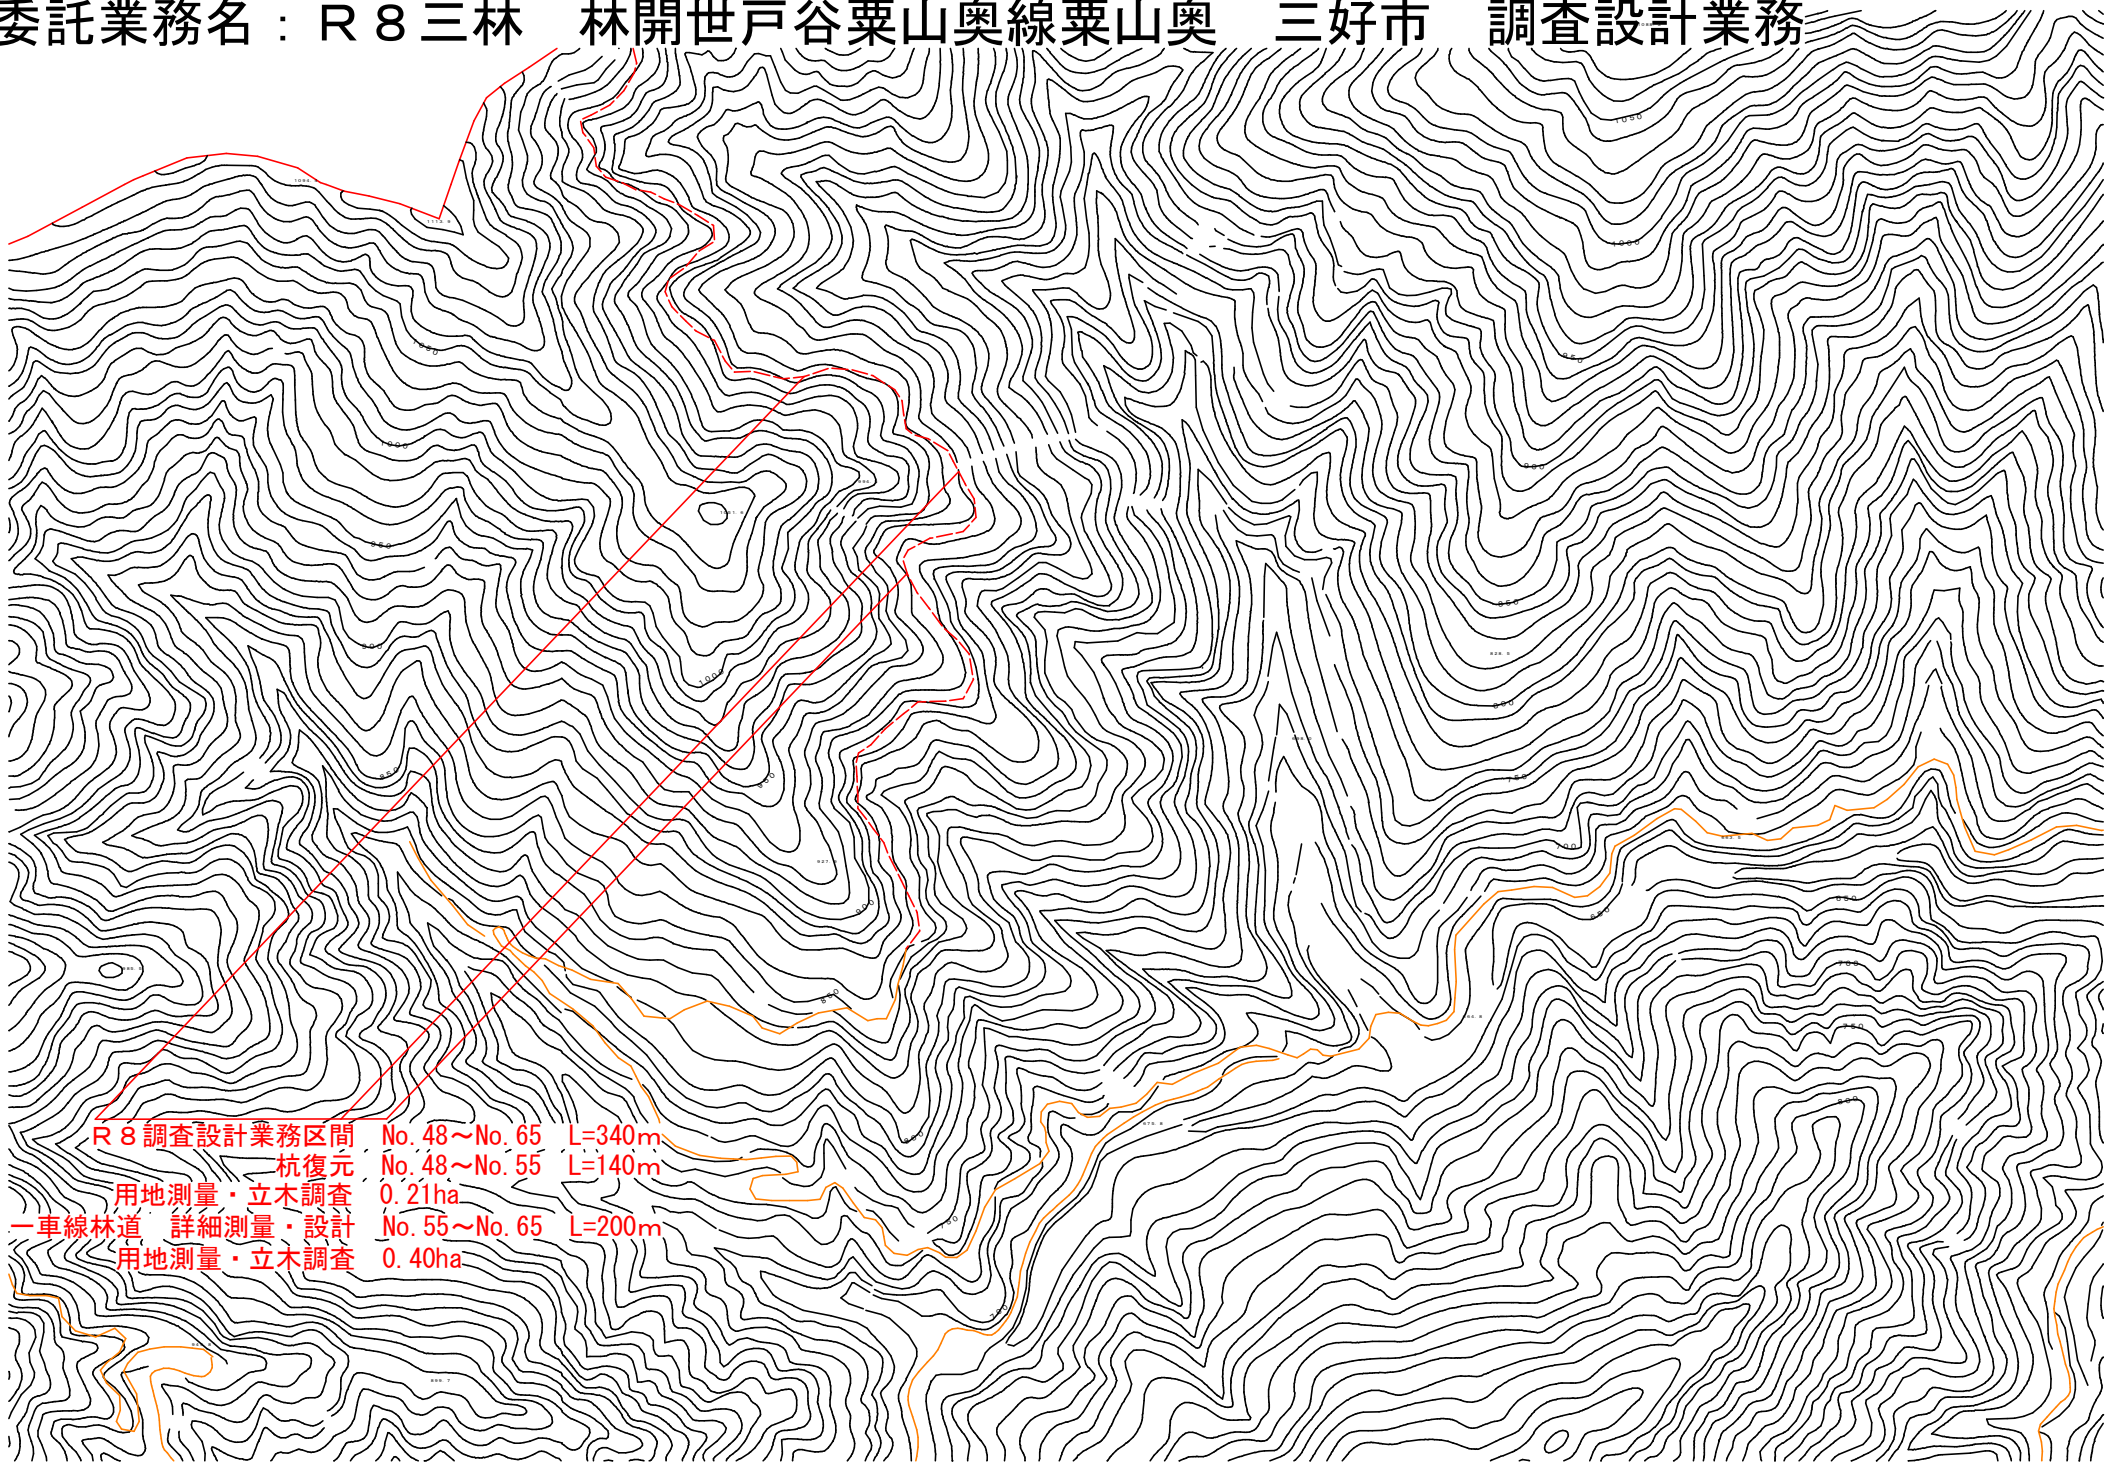

R 8 調査設計業務区間 No. 48~No. 65 L=340m
杭復元 No. 48~No. 55 L=140m
用地測量・立木調査 0.21ha
一車線林道 詳細測量・設計 No. 55~No. 65 L=200m
用地測量・立木調査 0.40ha