


排水構造物工 配置図 縮尺1:150

(三加茂東祖谷山線)

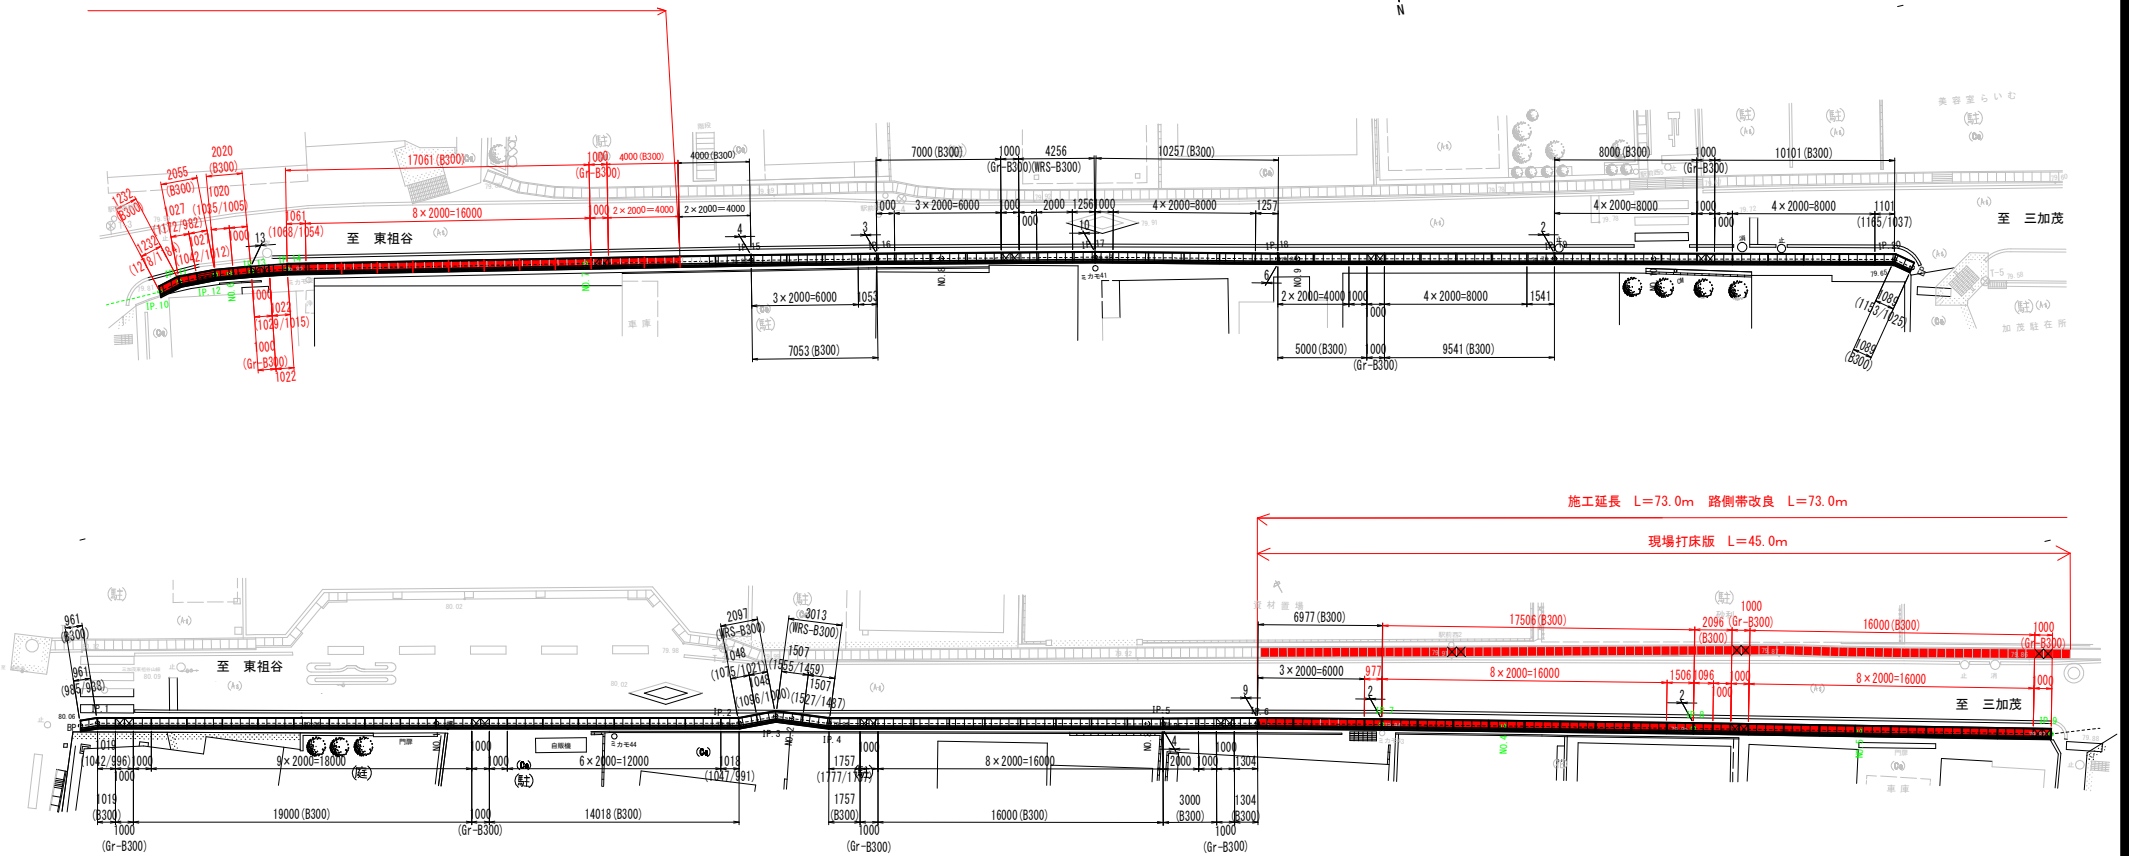

排水構造物工 断面図 縮尺1:10

(三加茂東祖谷山線)




既設側溝再生工法側溝蓋 数量表


名称	サイズ	規格	数量	単位	備考	参考重量
既設側溝再生工法側溝蓋	B300	L = 2000	29	枚		364 kg/枚
		L = 1000	2	枚	短品	
		L = 977	1	枚	短品	
		L = 1506	1	枚	短品	
		L = 1096	1	枚	短品	
		L = 1027 (1177/982)	1	枚	片斜切	
		L = 1027 (1042/1012)	1	枚	片斜切	
		L = 1020 (1035/1005)	1	枚	片斜切	
		L = 1022 (1029/1015)	1	枚	片斜切	
		L = 1061 (1068/1054)	1	枚	片斜切	
		L = 1232 (1278/1184)	1	枚	面斜切	
グレーチング蓋	B300	t = 500	6	枚		57 kg/枚
グレーチング	ボルト固定	L=995 W=400 H=50	6	枚		
グレーチング受枠		L=1017 W=420 T=110	6	枚		
埋設型枠		L=1000 W=490	39	枚		
埋設型枠		L=1000 W=490	39	枚		

既設側溝再生工法側溝蓋 施工断面図


標準部 (L=2000)

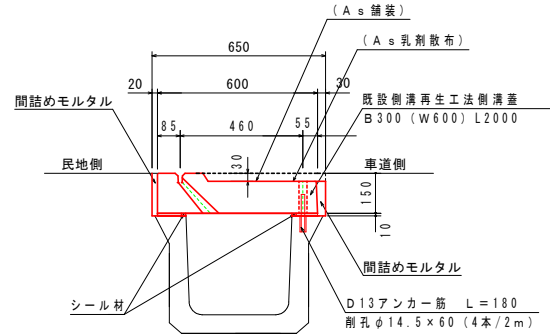


管理孔部 (L=500)

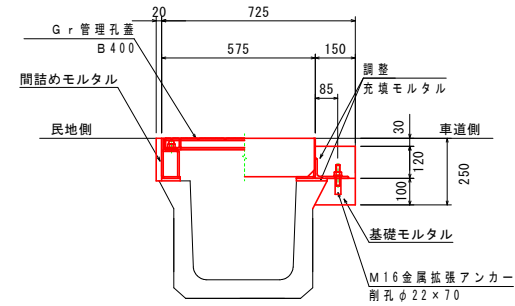



舗装工 断面図

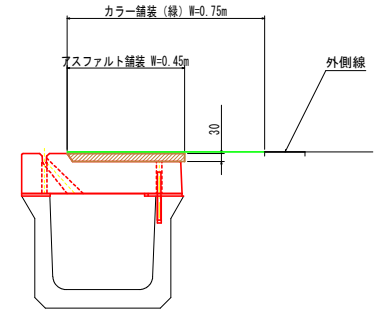

既設側溝 切断図

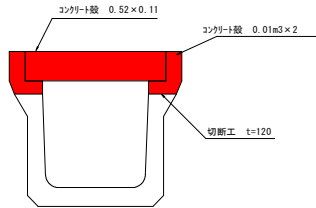

現場打床版 断面図

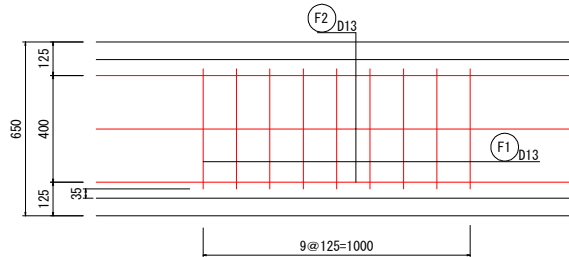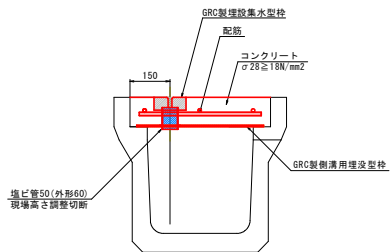

鉄筋質量表

記号	径	長さ	本数	単位質量	1本当たり質量	質量
F1	D13	460	8	0.995	0.458	4
F2	D13	1000	3	0.995	0.995	3
合計 D13				7kg		
総質量				7kg		

実施設計図面

業務名	R8三土 三加茂東祖谷山線 集・加茂 道路構造工事 (1)		
路線名等	(主) 三加茂東祖谷山線		
業務箇所	三好郡東みよし町加茂 (第1分割)		
図面名	断面図		
縮尺	図示	図面番号	2 / 2
会社名			
事業者名	徳島県三好県土整備事務所		