

導流路座標リスト

点名	X座標	Y座標
1	123624.424	97431.108
2	123634.728	97426.716
3	123637.004	97423.841
4	123638.565	97410.306
5	123631.302	97433.716
6	123642.922	97418.275
7	123627.058	97437.096
8	123638.614	97432.694
9	123640.962	97429.764
10	123642.523	97416.229
11	123635.282	97439.637
12	123646.880	97424.198
13	123655.294	97434.477
14	123641.244	97424.032
15	123663.311	97430.645
16	123650.512	97428.179
17	123648.821	97426.963
18	123642.285	97415.008
19	123660.245	97430.961
20	123646.162	97420.519
21	123667.794	97426.891
22	123655.666	97424.785
23	123653.739	97423.450
24	123647.203	97411.496

対象車種：普通自動車
小型自動車等

導流路の 外側半径	設計車種	
	普通道路 普通自動車 (その他の道路)	小型道路 小型自動車等
以上	未済	-
8	9	4.0
9	12	3.5
12	13	-
13	14	5.5
14	15	-
15	16	5.0
16	17	-
17	19	2.75

区画線・交差点軌跡図

S=1:250




区画線設置数量集計表

規格・仕様		延長
実線	15cm・白色	10.5 + 58.7 + 8.4 + 80.1 + 9.0 + 47.7 + 27.2 = 241.6m
	30cm・黄色	27.3m
	45cm・白色	38.7 + 24.0 + 3.1 + 6.2 + 3.1 = 75.1m
破線	15cm・白色	20.0m
ゼブラ	45cm・白色	(1.7 + 16.7 + 16.2 + 3.9 + 21.9) / 1.45 = 41.7m

注) 1. 区画線設置は、溶融式とし塗布厚は1.5mmとする。
2. 矢印・記号・文字は、「路面標示ハンドブック」を参考文献とする。
値は幅15cm換算施工実延長とし、数量計算書にて重複施工部分20%加えた値とする。
3. 破線は、実際に塗布する延長とする。

区画線消去

規格・仕様		延長
-	45cm	(0.45 × (12.0 + 3.1)) / 0.15 + 1.53 = 46.8m

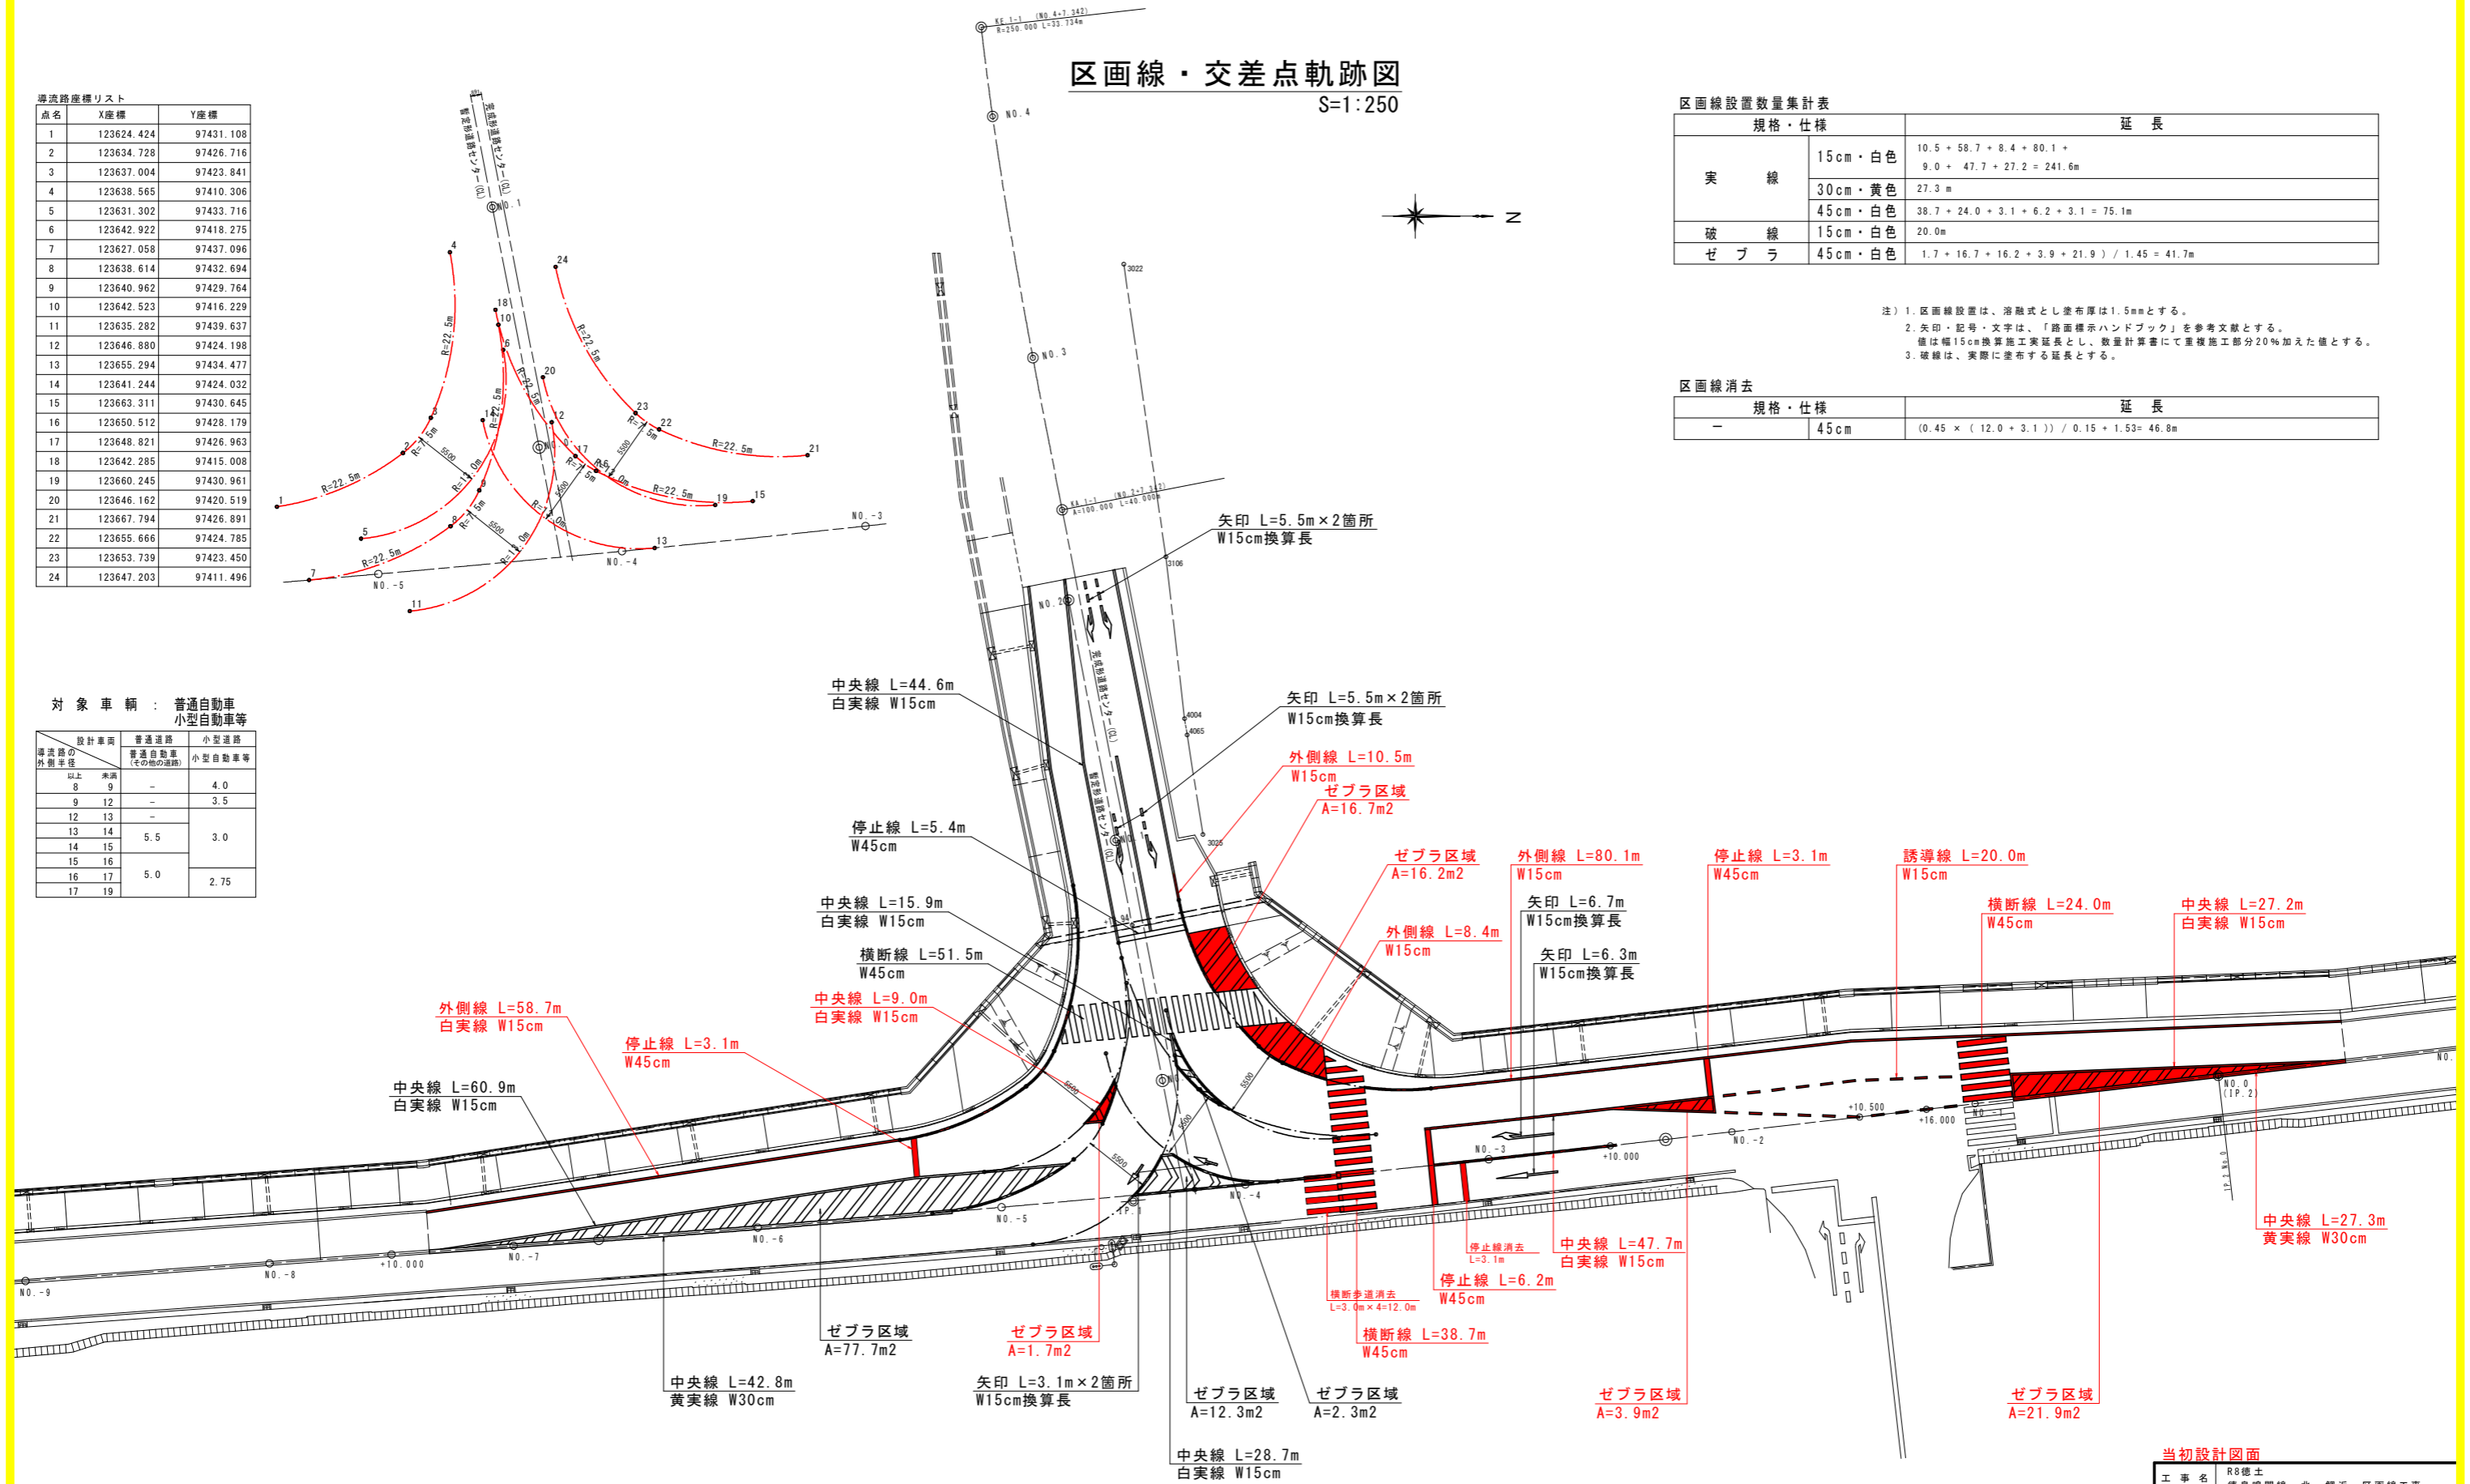

当初設計図面

工事名	R8徳土 徳島鳴門線 北・鯛浜 区画線工事		
路線名等	徳島鳴門線		
工事箇所	板野郡北島町鯛浜		
図面名	区画線・交差点軌跡図		
縮尺	1:250	図面番号	1 / 1
会社名			
事業者名	徳島県土整備事務所		