


構造図 (参考図)


S=1/50

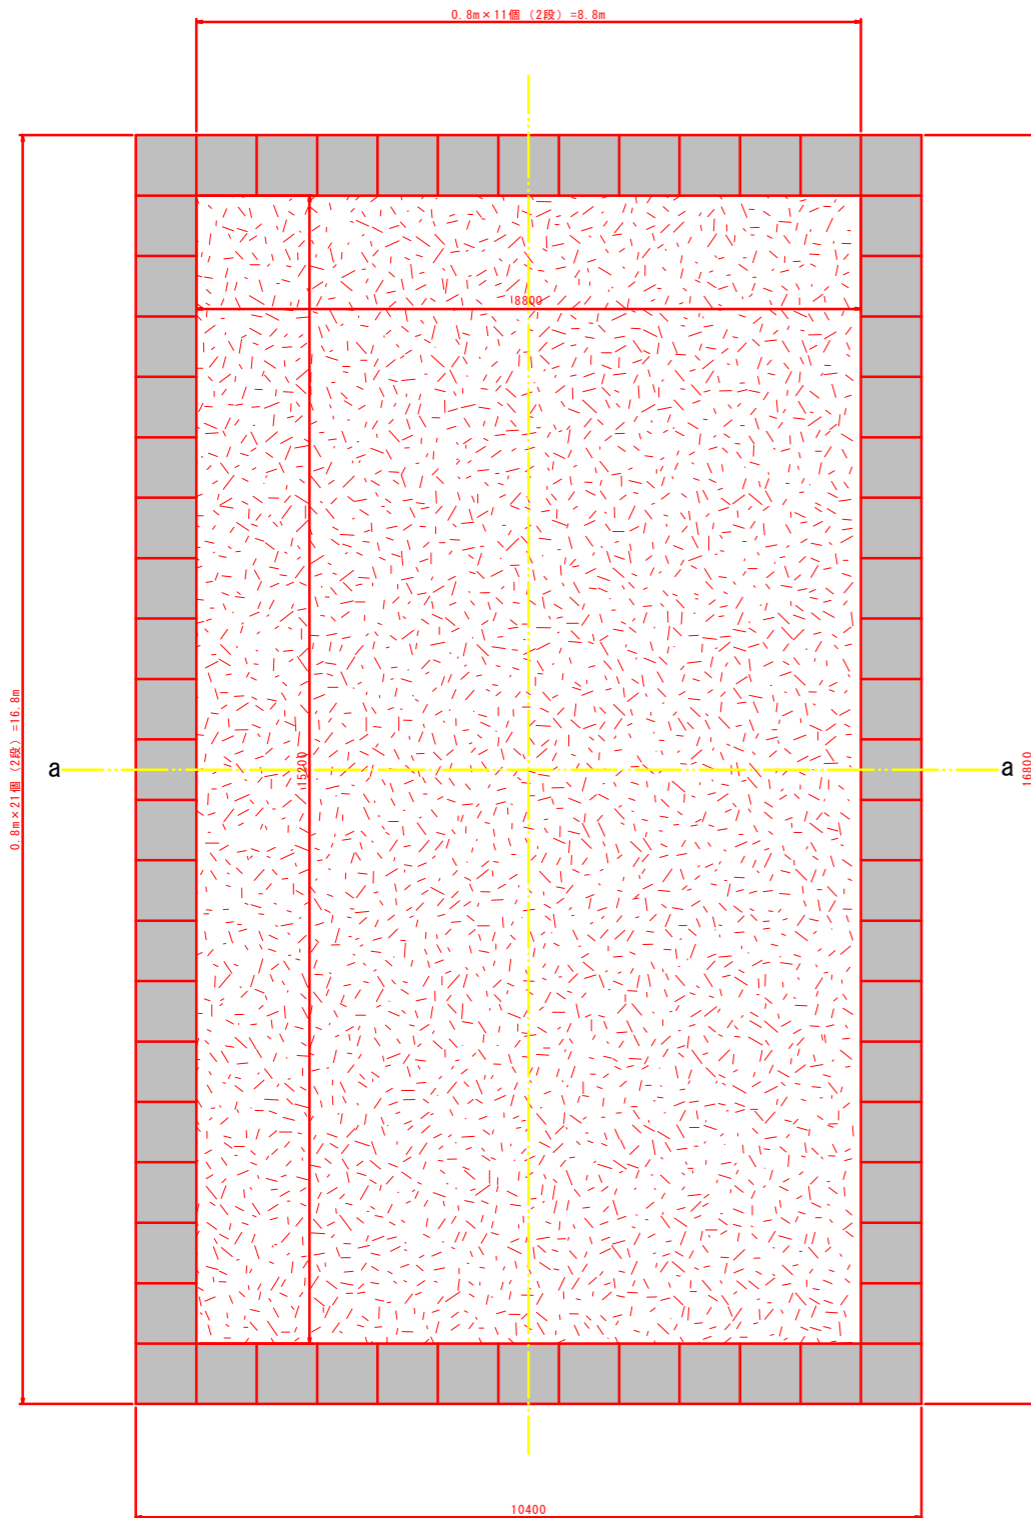

総面積 $10.4\text{m} \times 16.8\text{m} = 174.78\text{m}^2$
 砕石量 $15.2\text{m} \times 8.8\text{m} \times 1.5\text{m} = 200.0\text{m}^3$
 コンクリートブロック 縦 (84個) + 横 (44個) = 128個
 吸出し防止材面積 $10.4\text{m} \times 16.8\text{m} = 174.78\text{m}^2$


a-a断面図

S=1/50

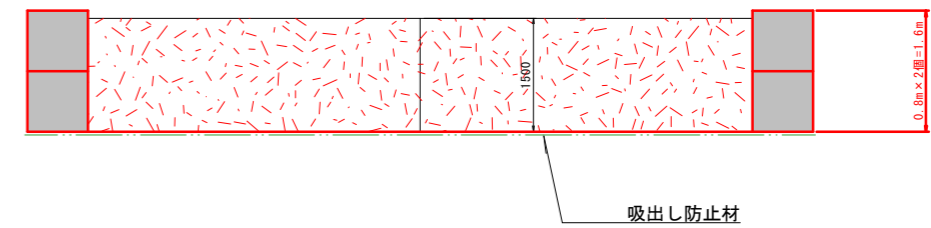


コンクリートブロック

S=1/10

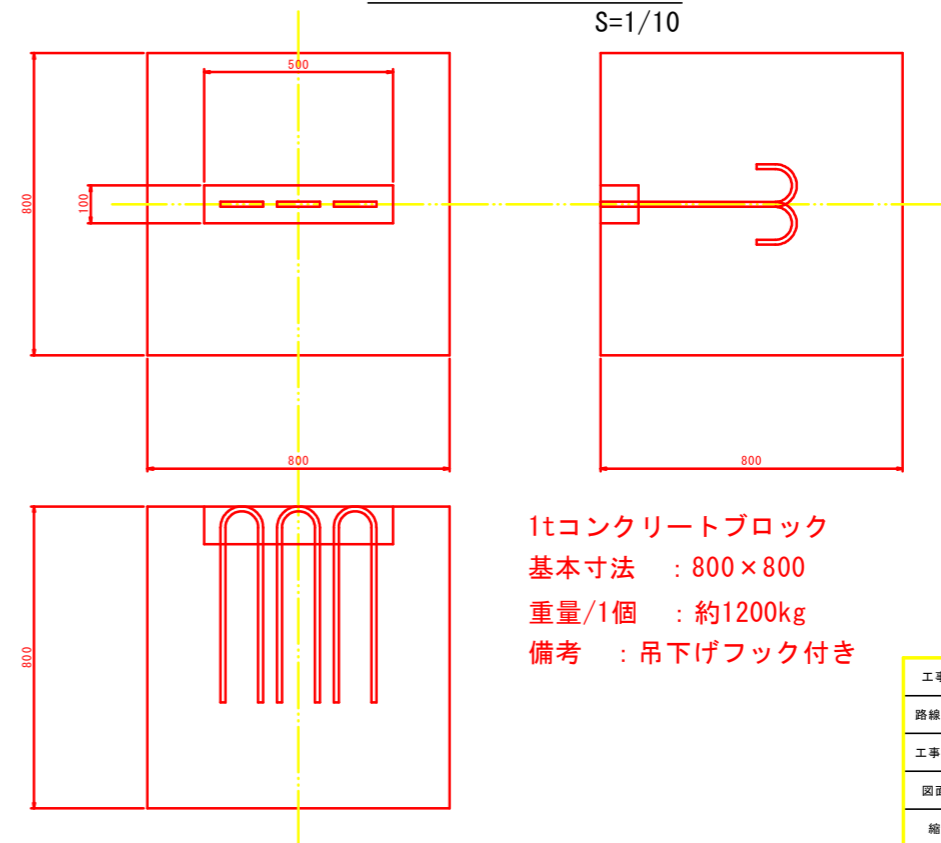

1tコンクリートブロック
 基本寸法 : 800×800
 重量/1個 : 約1200kg
 備考 : 吊下げフック付き

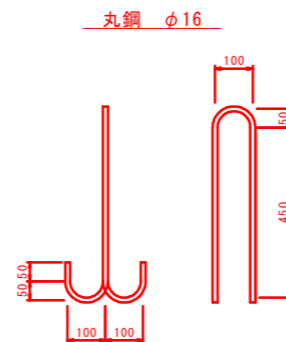

実施設計図面

工事名	R8阿土 阿南勝浦線		
路線名等	阿南勝浦線		
工事箇所	阿南市上大野町萱原		
図面名	構造図 (参考図)		
縮尺	図示	図面番号	1 / 1
会社名			
事業者名	徳島県阿南県土整備事務所		