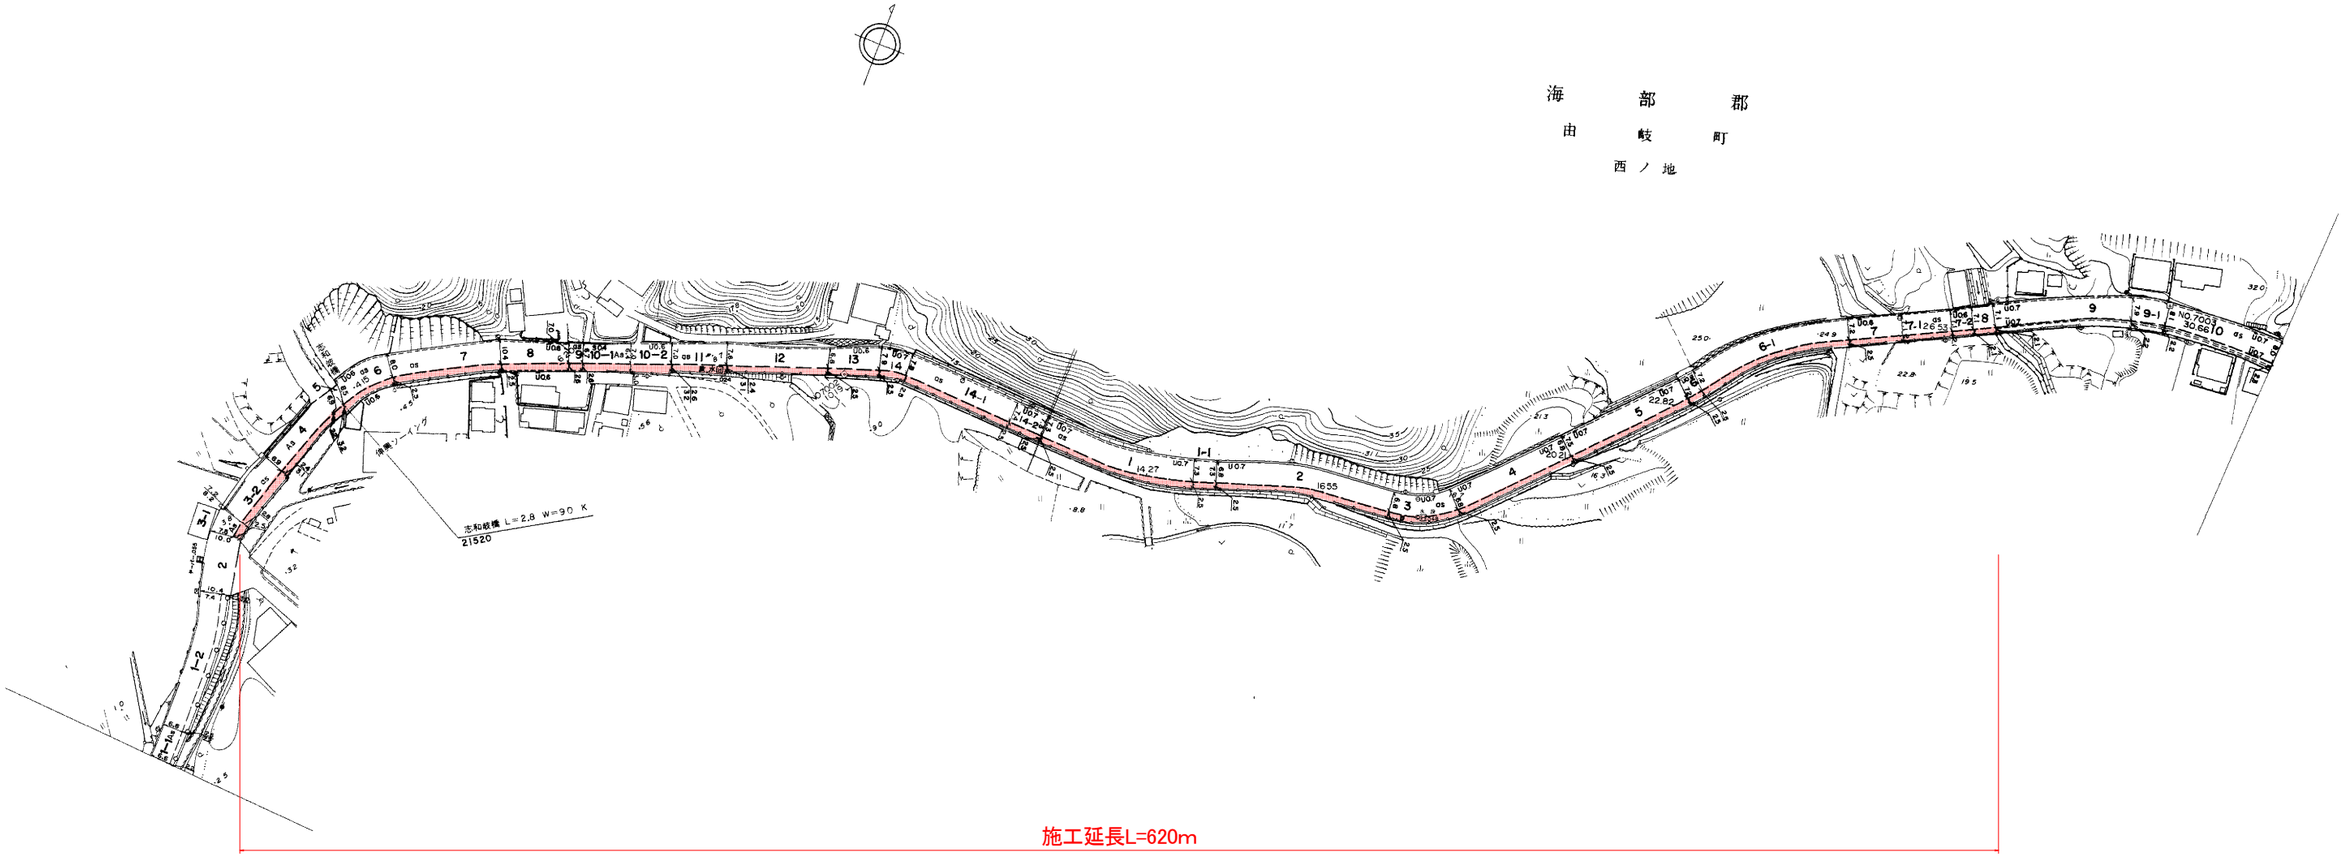

舗装打換A=1260m２

舗装構成図（一般部）

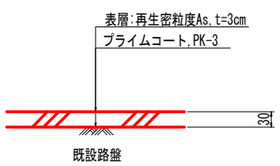

舗装構成図（乗入れ部）

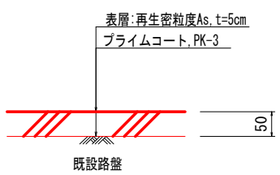

実施設計図面

工事名	R8波土　由岐大西線　美波・西の地　舗装工事		
路線名等	（主）由岐大西線		
工事個所	平面図・構造図		
図面名			
縮尺		図面番号	1 / 1
会社名			
事業者名	徳島県美波県土整備事務所		