下部工施工計画図（参考図）（その１）

側　面　図 S=1:200

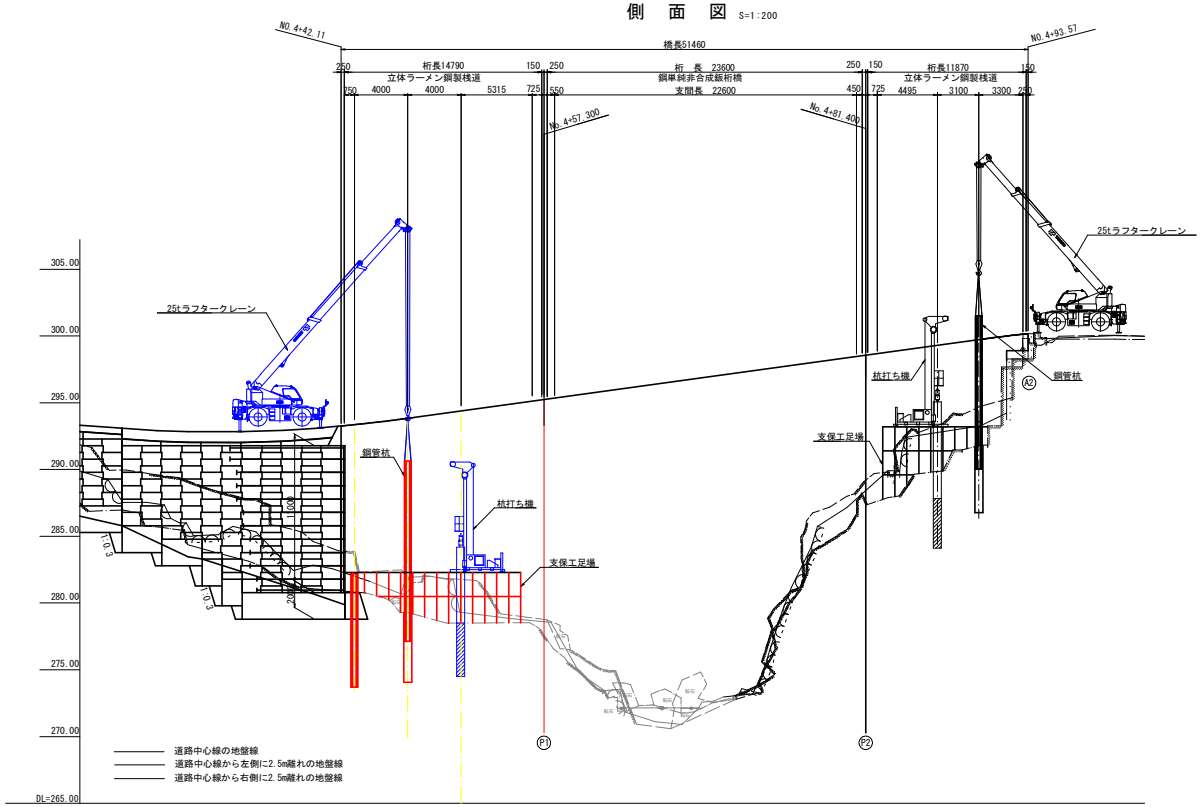

平　面　図 S=1:200

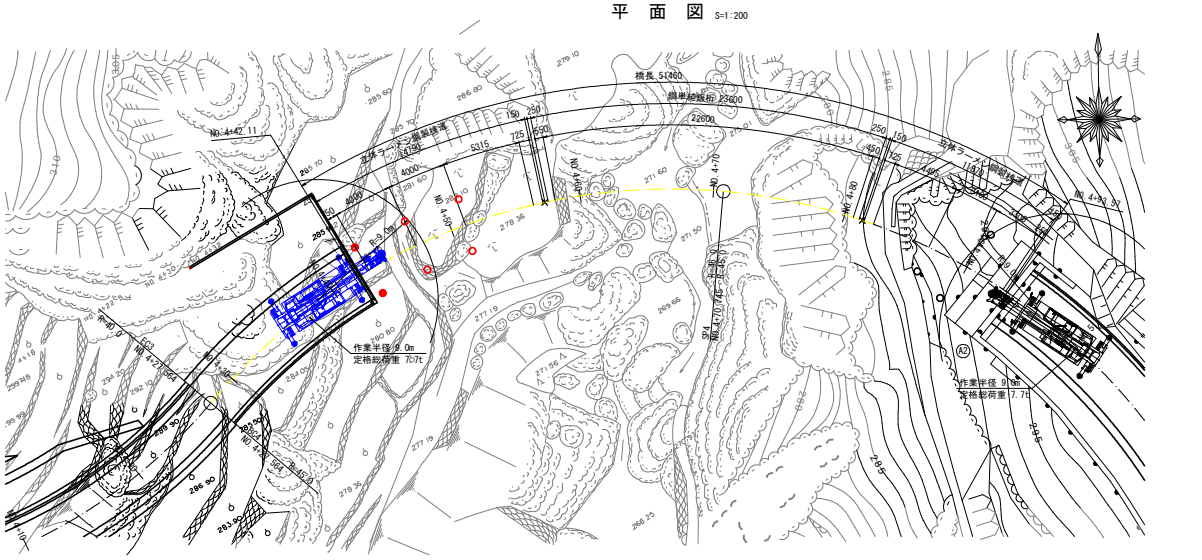

＜下部工・基礎工施工手順＞

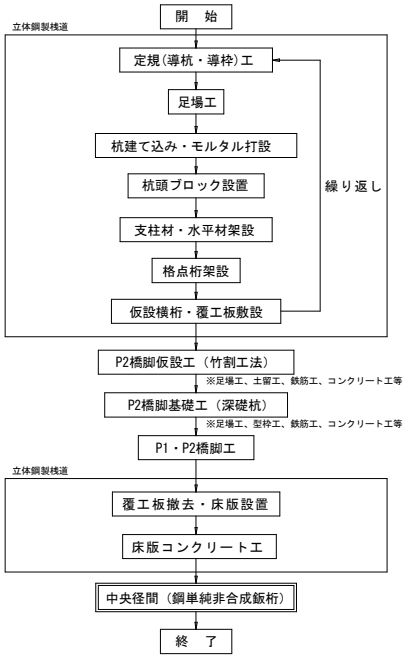

25ton ラフタークレーン 定格総荷重表
側方吊時（中間張出し5.1m）

作業半径	ブーム長さ(m)			
(m)	9.5	16.5	23.5	30.5
2.5	25.00	18.00		
3.0	25.00	18.00	12.50	
3.5	25.00	18.00	12.50	
4.0	23.00	18.00	12.50	7.00
4.5	21.20	18.00	12.50	7.00
5.0	18.40	16.70	12.50	7.00
5.5	15.40	15.00	11.85	7.00
6.0	13.00	12.60	11.20	7.00
6.5	11.20	10.80	10.60	7.00
7.0		9.40	10.00	7.00
7.5		8.25	8.90	7.00
8.0		7.30	8.00	7.00
9.0		5.80	6.50	6.40
10.0		4.70	5.40	5.75
11.0		3.90	4.55	4.85
12.0		3.25	3.85	4.15
13.0		2.70	3.25	3.55
13.5		2.50	3.05	3.30
14.0			2.85	3.10
15.0			2.45	2.70
15.5			2.25	2.50
16.0			2.10	2.35
17.0			1.80	2.10
18.0			1.50	1.80
19.0			1.25	1.60
20.0			1.05	1.40
20.5				1.30
21.0				1.20
22.0				1.00
24.0				0.70
26.0				0.45
27.5				
危険角度	—	—	—	—
標準フック	25tフック			
フック重量	230kg			
巻掛本数	8	6	4	4

参考図

工事名	R8道耕　広域　徳島東部4期　1の5工区路床工事		
路線名等	徳島東部４期地区		
工事箇所	勝浦郡勝浦町		
図面名	下部工施工計画図（参考図）（その１）		
縮尺	図示	図面番号	１／１
会社名			
事業者名	徳島県徳島農林事務所		