


中山地区 仮設計画図

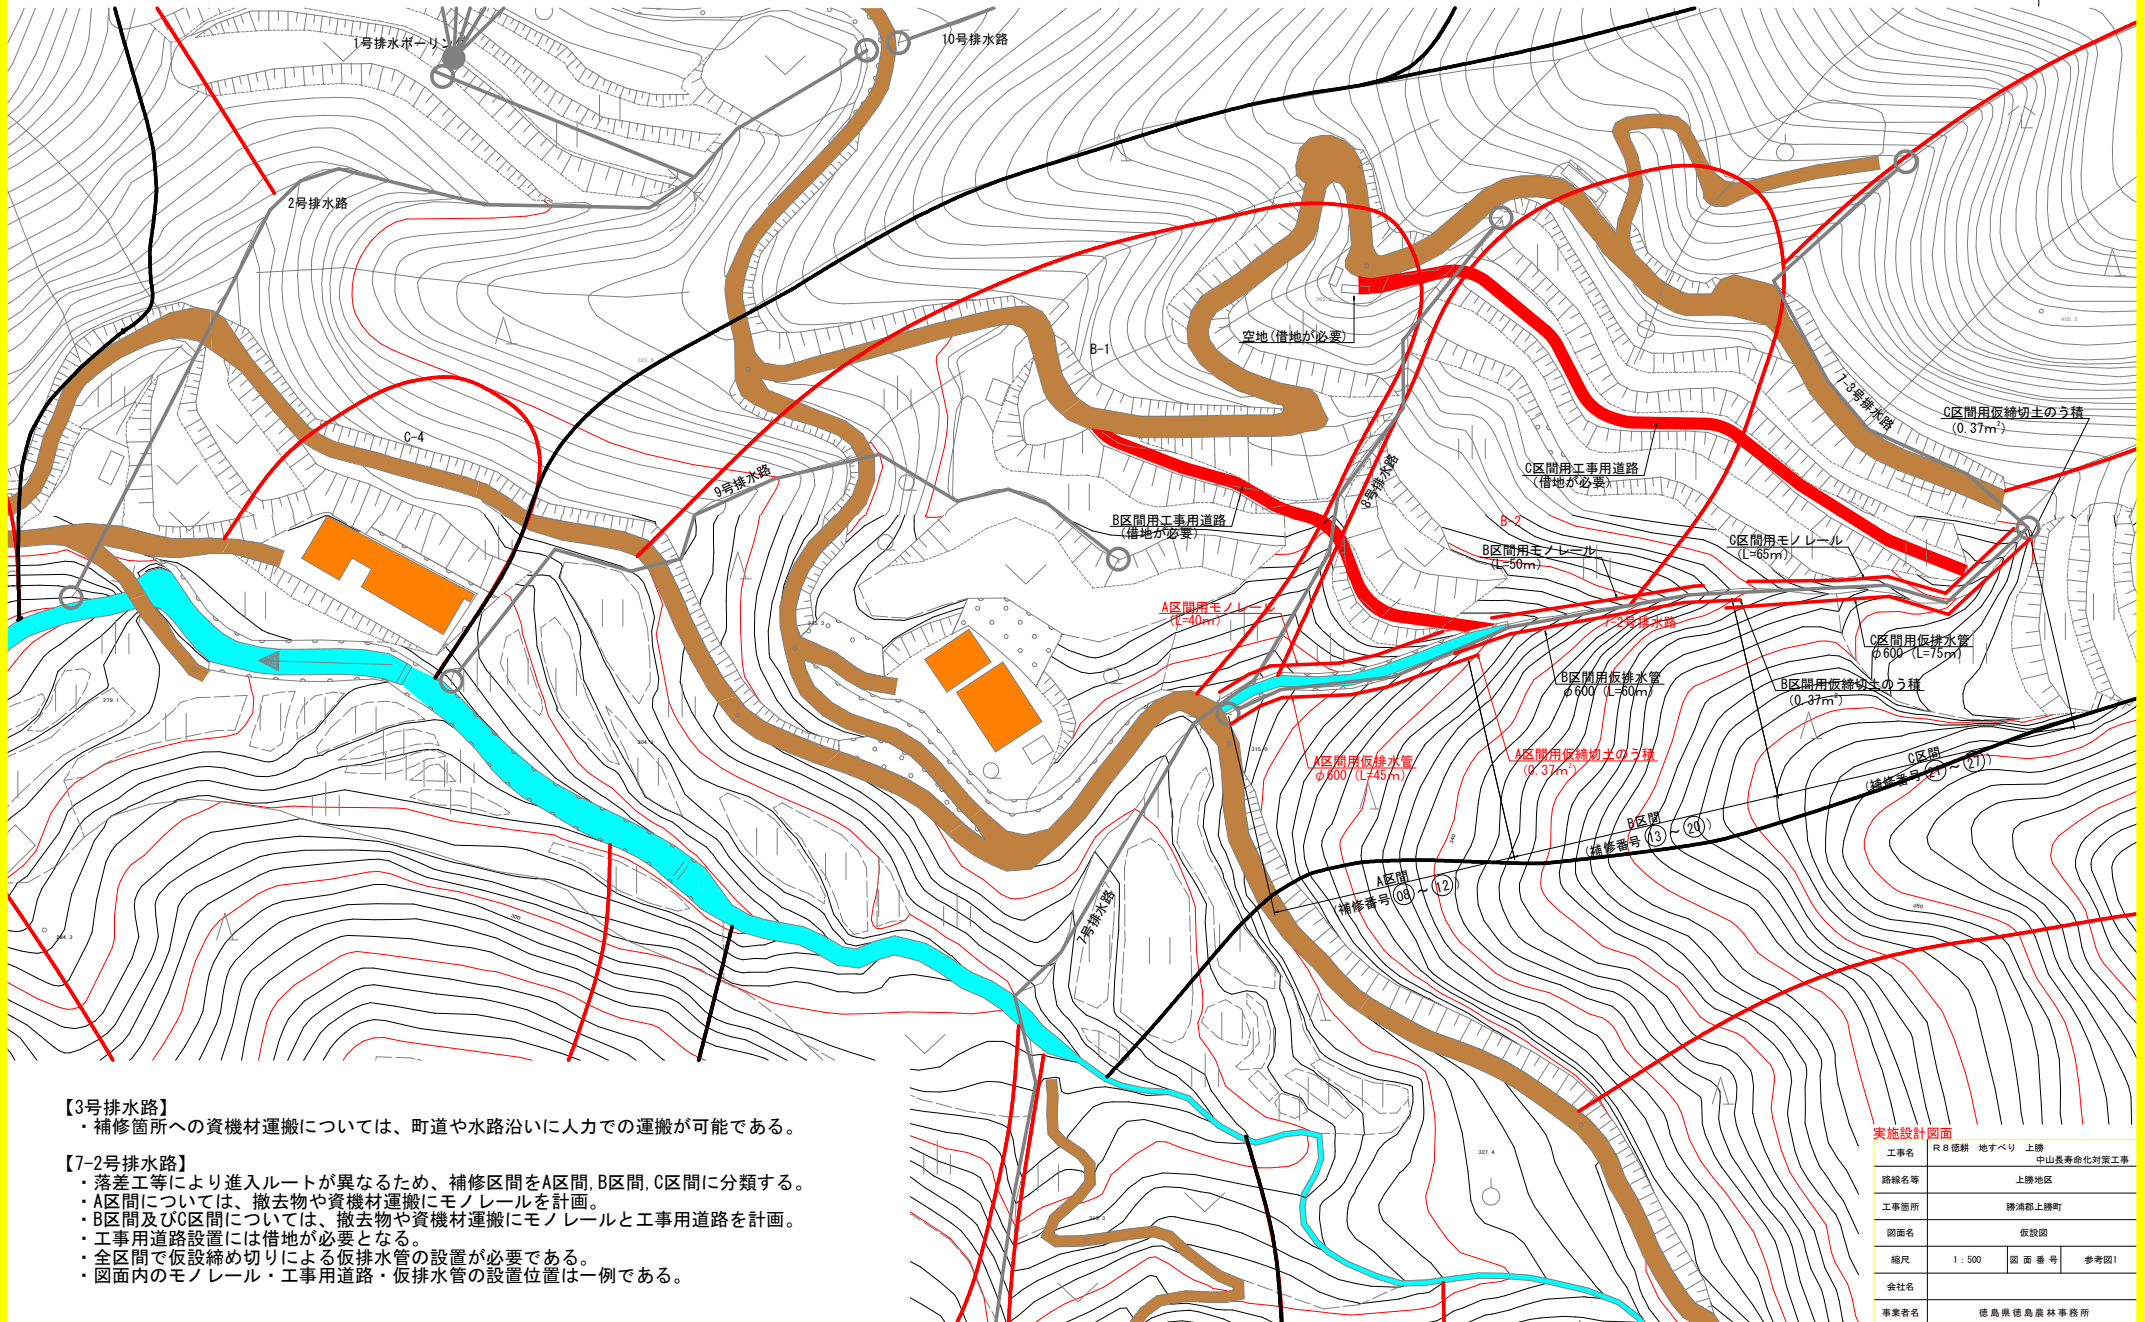

【3号排水路】
 ・補修箇所への資機材運搬については、町道や水路沿いに人力での運搬が可能である。

【7-2号排水路】
 ・落差工等により進入ルートが異なるため、補修区間をA区間、B区間、C区間に分類する。
 ・A区間については、撤去物や資機材運搬にモノレールを計画。
 ・B区間及びC区間については、撤去物や資機材運搬にモノレールと工事用道路を計画。
 ・工事用道路設置には借地が必要となる。
 ・全区間で仮設締め切りによる仮排水管の設置が必要である。
 ・図面内のモノレール・工事用道路・仮排水管の設置位置は一例である。

実施設計図面

工事名	R 8 総耕 地すべり 上勝 中山長寿命化対策工事
路線名等	上勝地区
工事箇所	勝浦郡上勝町
図面名	仮設図
縮尺	1 : 500 図面番号 参考図1
会社名	
事業者名	徳島県徳島農林事務所