


R 8 那林 林開星越神戸丸線 那賀町 調査設計業務  
設計図面 5,000分の1

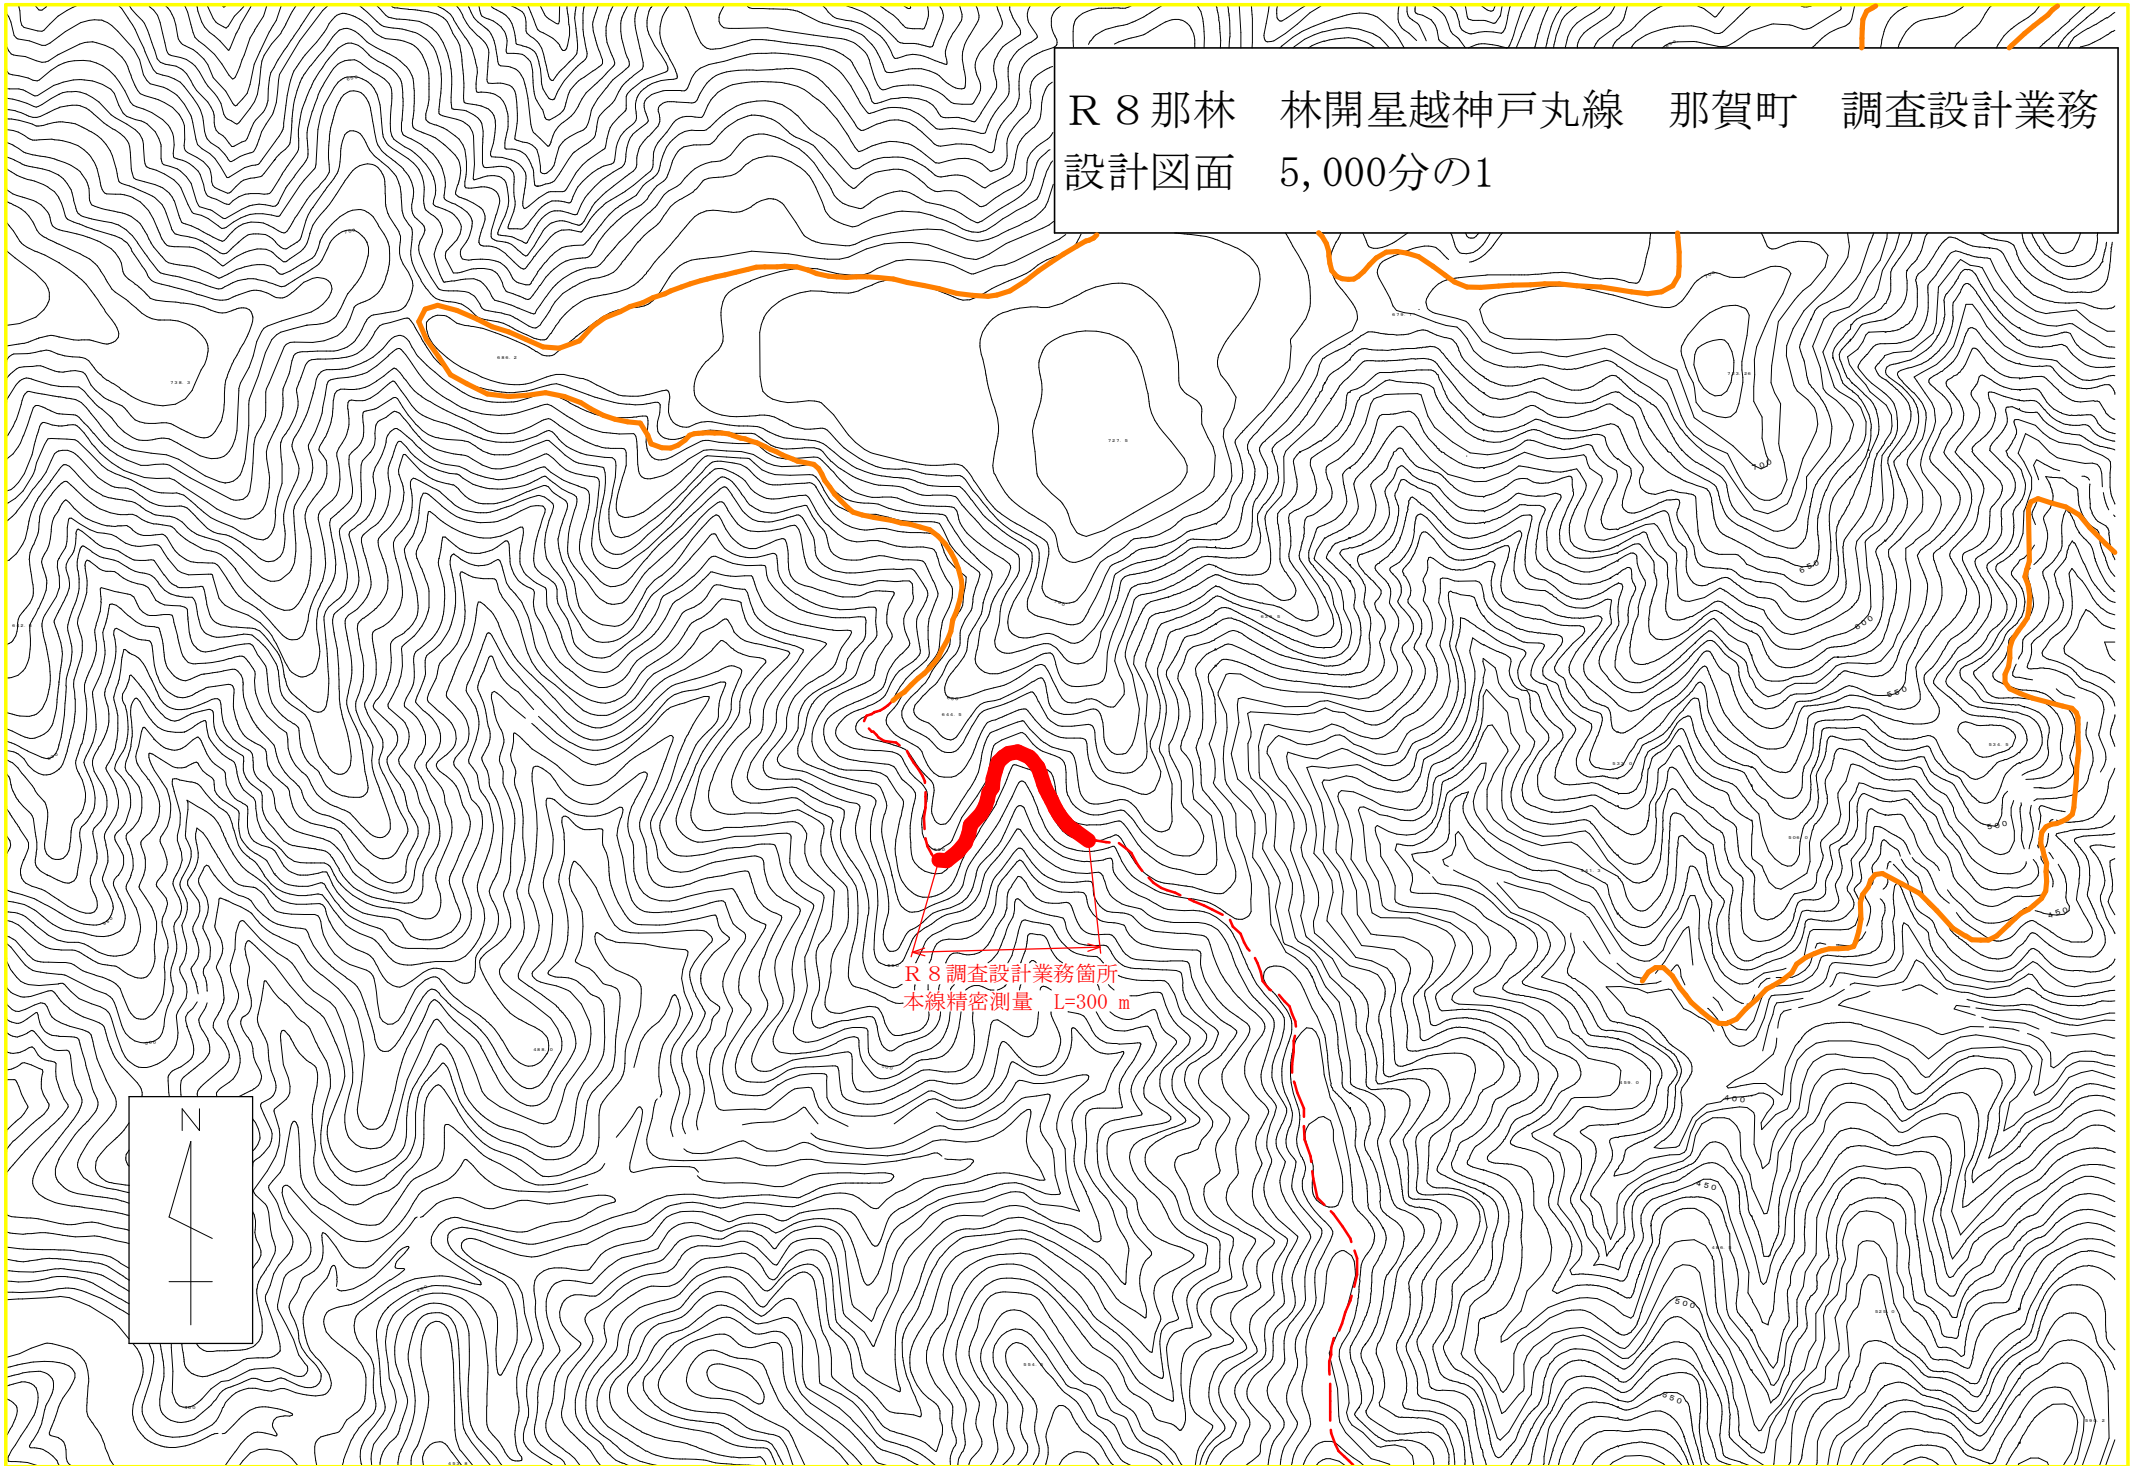

R 8 調査設計業務箇所  
本線精密測量 L=300 m

