グラウンドアンカー構造図

（SEEE　F20UA）

アンカー装置図　S=1：10

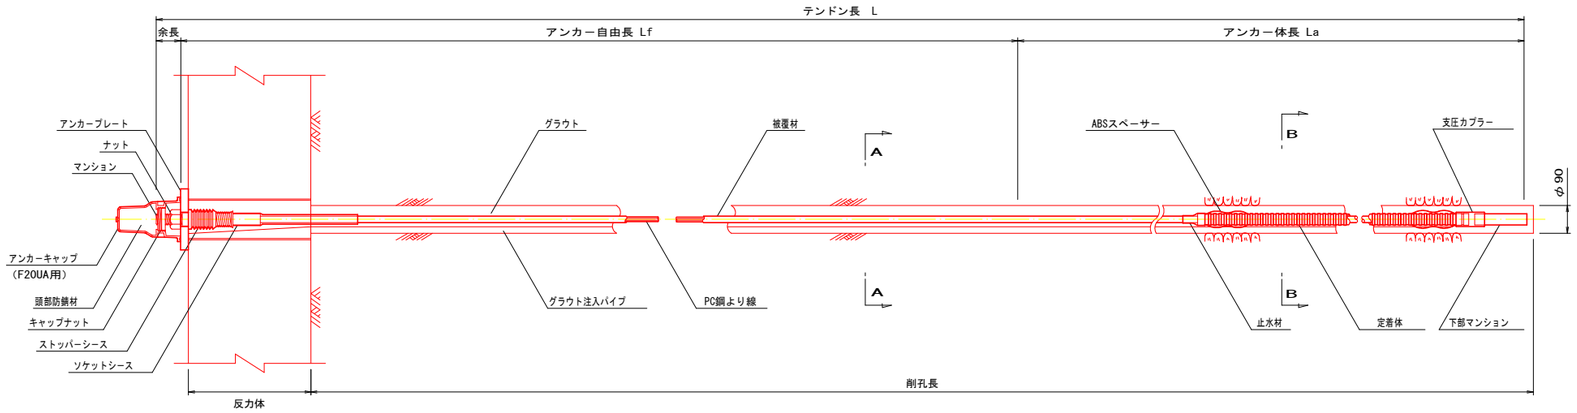

ナット　S=1：10

（S45C）

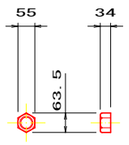

アンカーキャップ　S=1：5

（アルミ鋳鉄）

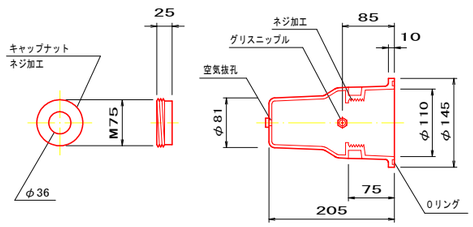

アンカープレート　S=1：10

（SS400）

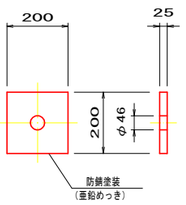

ストッパーシース　S=1：10

（ポリエチレン）

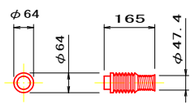

断面図　S=1：5

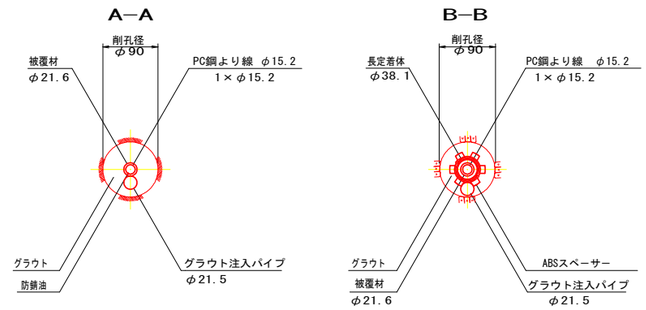

ABSスペーサー　S=1：10

（ABS樹脂）

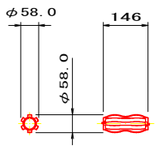

アンカー材（F20UA）詳細図　S=1：10

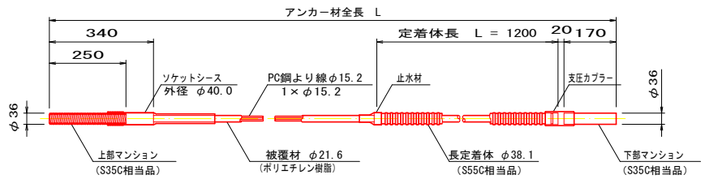

（参考図）

工事名	R8三耕　中山間　三野西部　藤黒集落道工事（企青）		
路線名等	三野西部地区		
工事箇所	三好市三野町太刀野山		
図面名	アンカー工構造図(F20UA)		
縮尺	1：5 1：10	図面番号	1 / 1
会社名			
事業者名	徳島県三好農林事務所		