


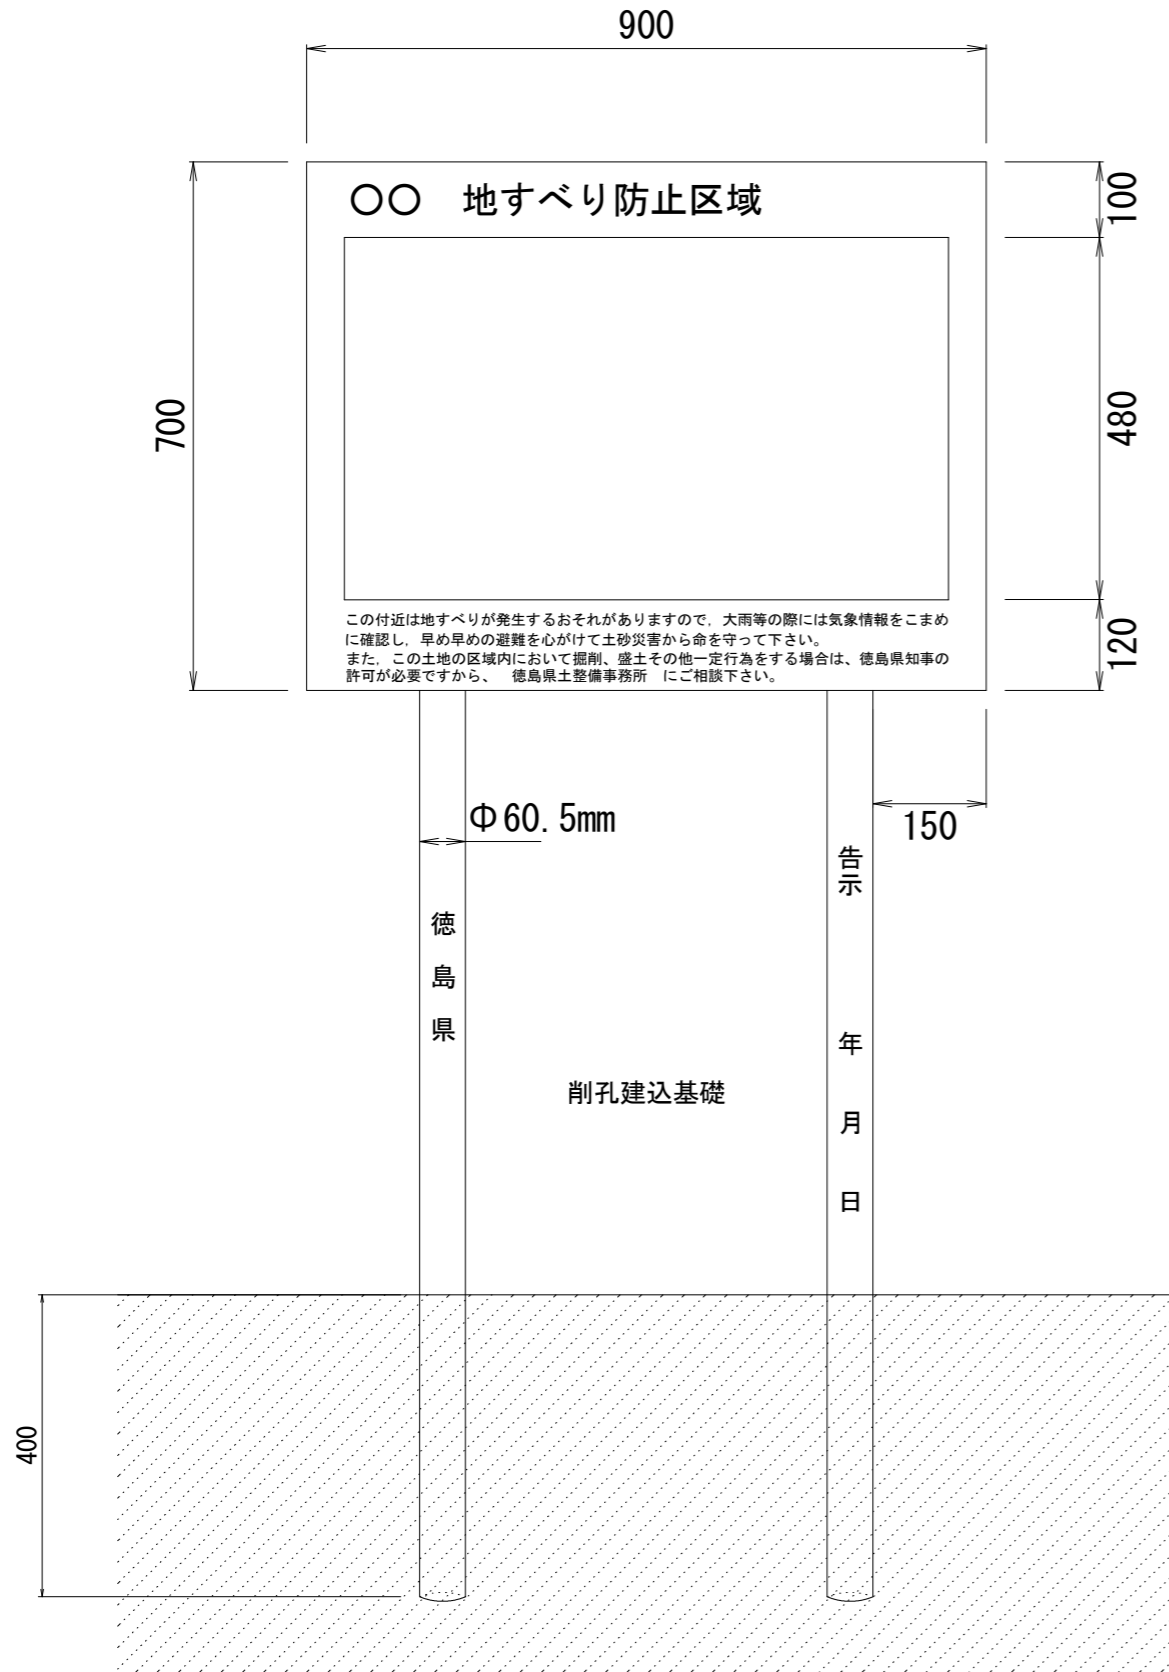

# 標識イメージ




構造形式は、次のとおりとする。

## (標識板)

- 1 材質はアルミ板とし、厚さ2mmとする。
- 2 字体は、丸ゴシック体とし、色は黒色とする。
- 3 表板の地色は、白色とする。
- 4 わく線は黒色とする。

## (標識脚)


- 1 材質は鋼管とし、 $\Phi 60.5\text{mm} \times t2.3\text{mm}$ とし、長さは2750mmを基準とするが地形等の状況により増減することがある。
- 2 字体は、丸ゴシック体とし黒色とする。
- 3 脚の色は白色とする。
- 4 標識板と脚の取付は、アルファ型取付け金具とする。

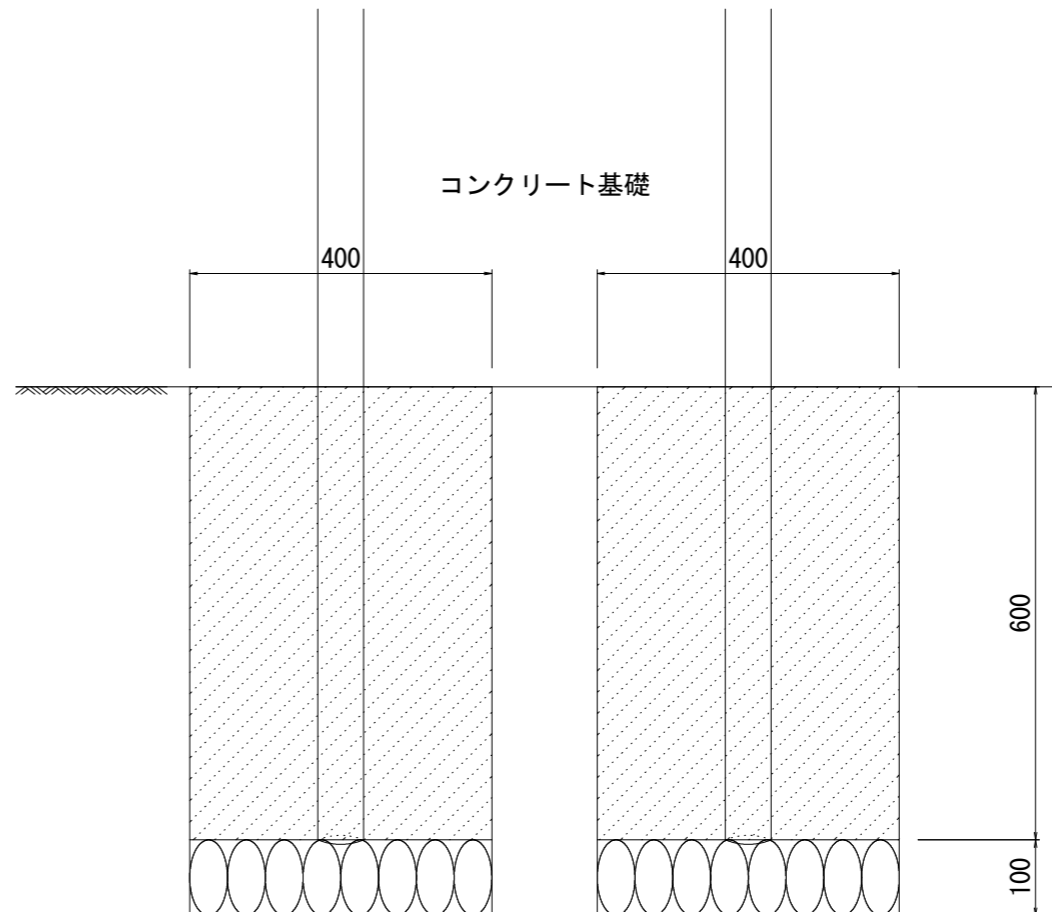

## 参考図面 (当初)

工事名	R8徳土 長谷二号支川他 徳・八万他 砂防標識工事 (着選)		
路線名等	長谷二号支川他		
工事箇所	徳島市八万町上長谷他		
図面名	標識レイアウト参考図 (地すべり防止区域)		
縮尺	図示	図面番号	2 / 3
会社名			
事業者名	徳島県 徳島県土整備事務所		

# 標識イメージ

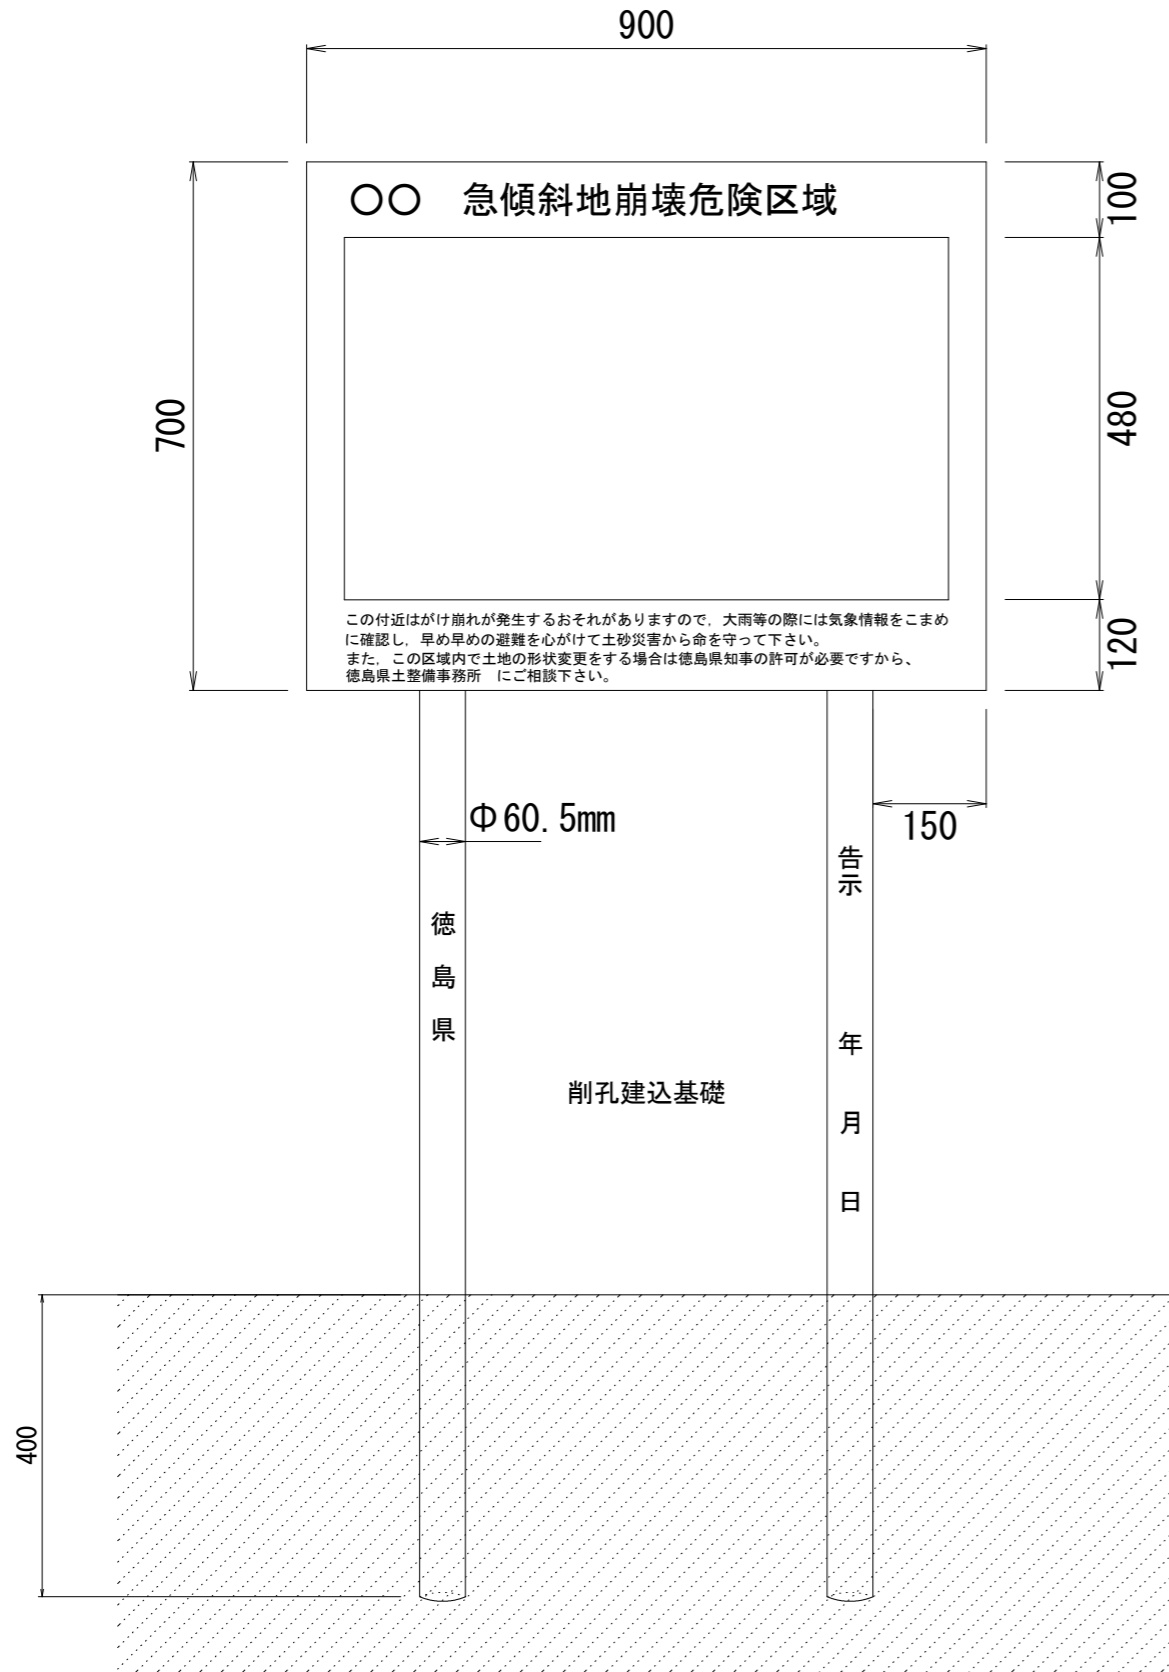


構造形式は、次のとおりとする。

## (標識板)

- 1 材質はアルミ板とし、厚さ2mmとする。
- 2 字体は、丸ゴシック体とし、色は黒色とする。
- 3 表板の地色は、白色とする。
- 4 わく線は黒色とする。

## (標識脚)

- 1 材質は鋼管とし、 $\Phi 60.5\text{mm} \times t2.3\text{mm}$ とし、長さは2750mmを基準とするが地形等の状況により増減することがある。
- 2 字体は、丸ゴシック体とし黒色とする。
- 3 脚の色は白色とする。
- 4 標識板と脚の取付は、アルファ型取付け金具とする。

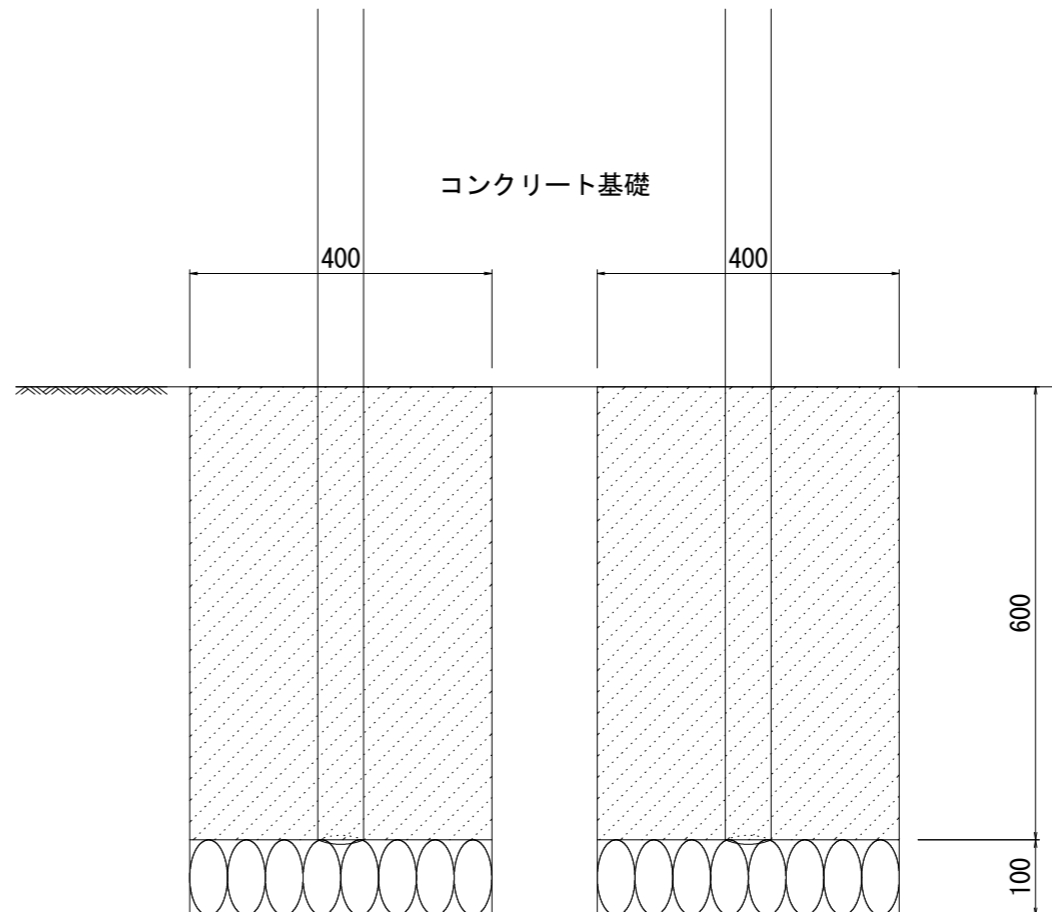

## 参考図面 (当初)

工事名	R8徳土・長谷二号支川他 徳・八万他 砂防標識工事 (着選)		
路線名等	長谷二号支川他		
工事箇所	徳島市八万町上長谷他		
図面名	標識レイアウト参考図 (急傾斜地崩壊危険区域)		
縮尺	図示	図面番号	3 / 3
会社名			
事業者名	徳島県 徳島県土整備事務所		