


標識イメージ

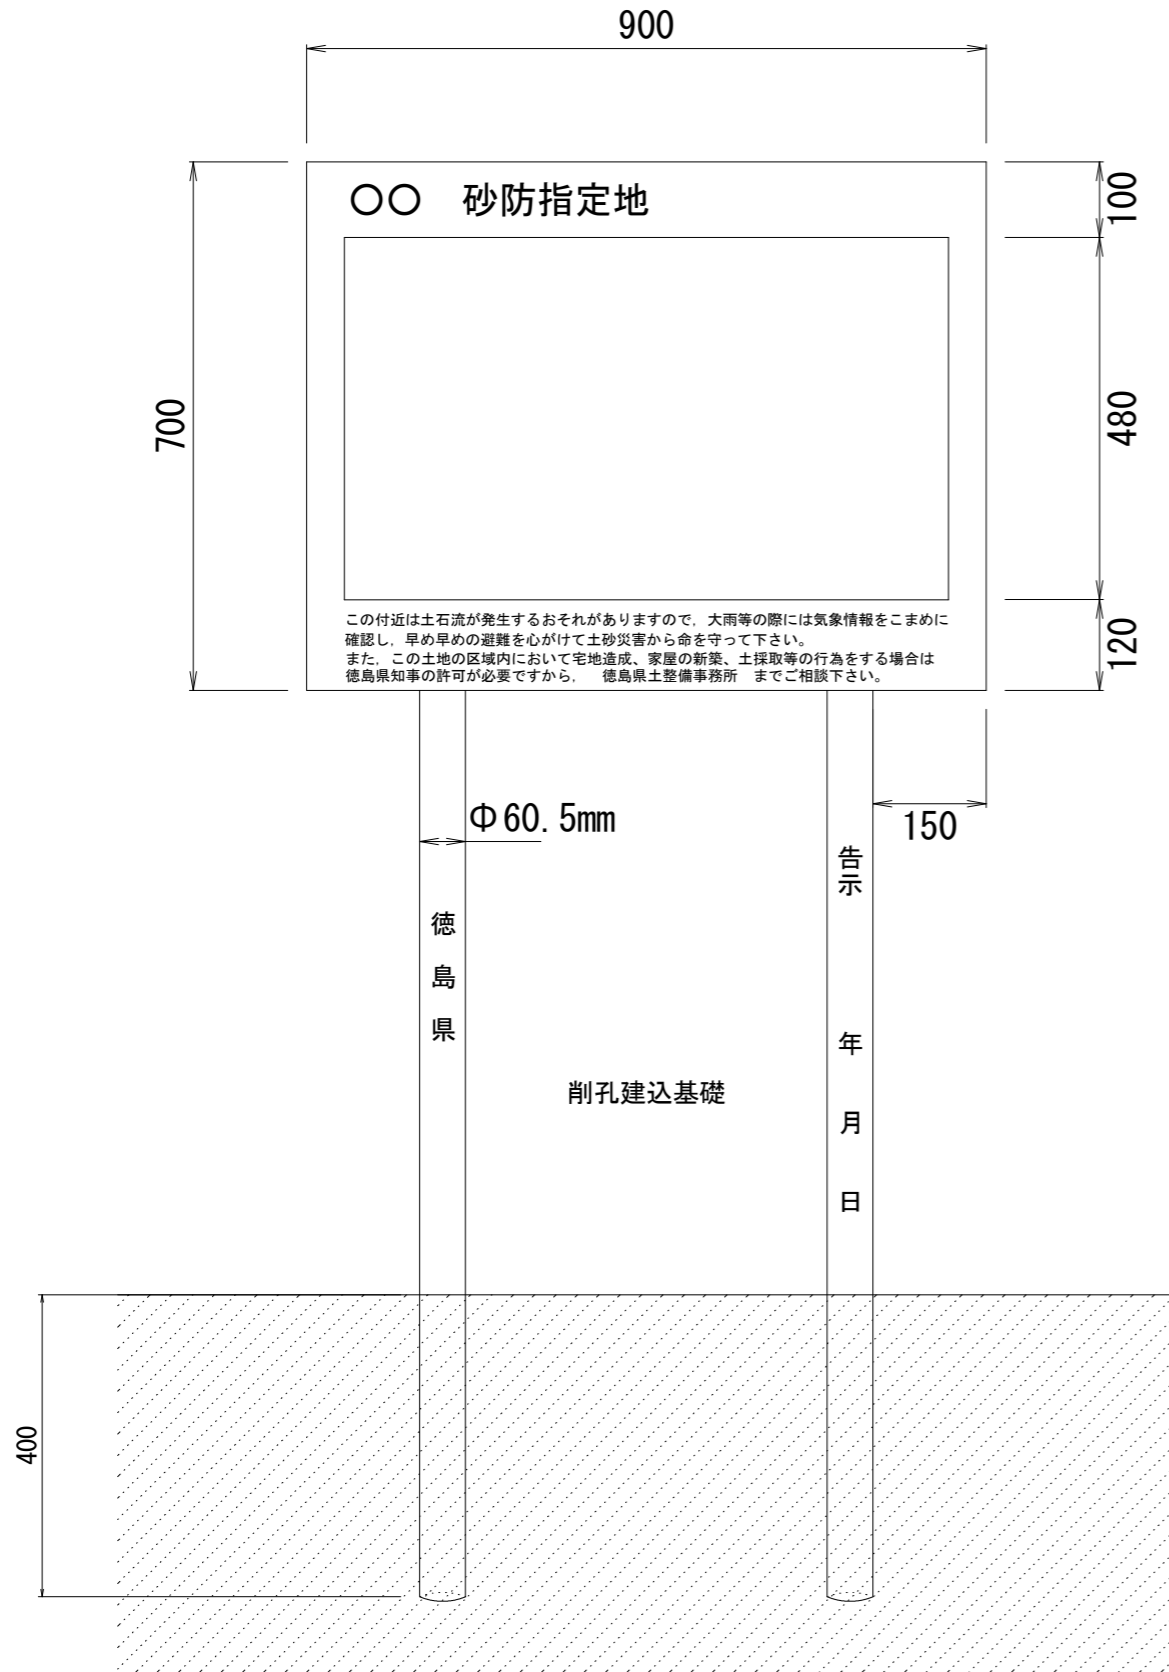


構造形式は、次のとおりとする。

(標識板)

- 1 材質はアルミ板とし、厚さ2mmとする。
- 2 字体は、丸ゴシック体とし、色は黒色とする。
- 3 表板の地色は、白色とする。
- 4 わく線は黒色とする。

(標識脚)


- 1 材質は鋼管とし、 $\Phi 60.5\text{mm} \times t2.3\text{mm}$ とし、長さは2750mmを基準とするが地形等の状況により増減することがある。
- 2 字体は、丸ゴシック体とし黒色とする。
- 3 脚の色は白色とする。
- 4 標識板と脚の取付は、アルファ型取付け金具とする。

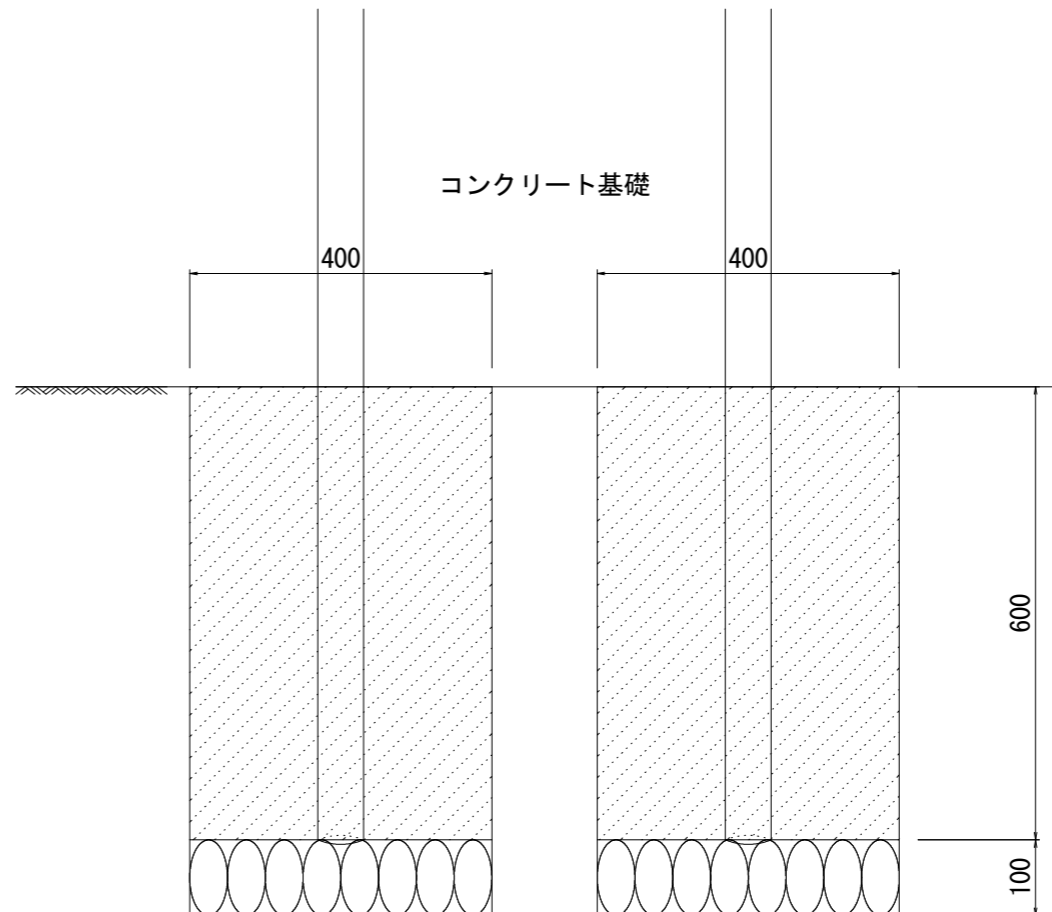

参考図面 (当初)

| | | | |
|------|------------------------------|------|-------|
| 工事名 | R8徳土 八多川他 徳・多家良他 砂防標識工事 (着選) | | |
| 路線名等 | 八多川他 | | |
| 工事箇所 | 徳島市多家良町田中他 | | |
| 図面名 | 標識レイアウト参考図 (砂防指定地) | | |
| 縮尺 | 図示 | 図面番号 | 1 / 3 |
| 会社名 | | | |
| 事業者名 | 徳島県 徳島県土整備事務所 | | |

標識イメージ

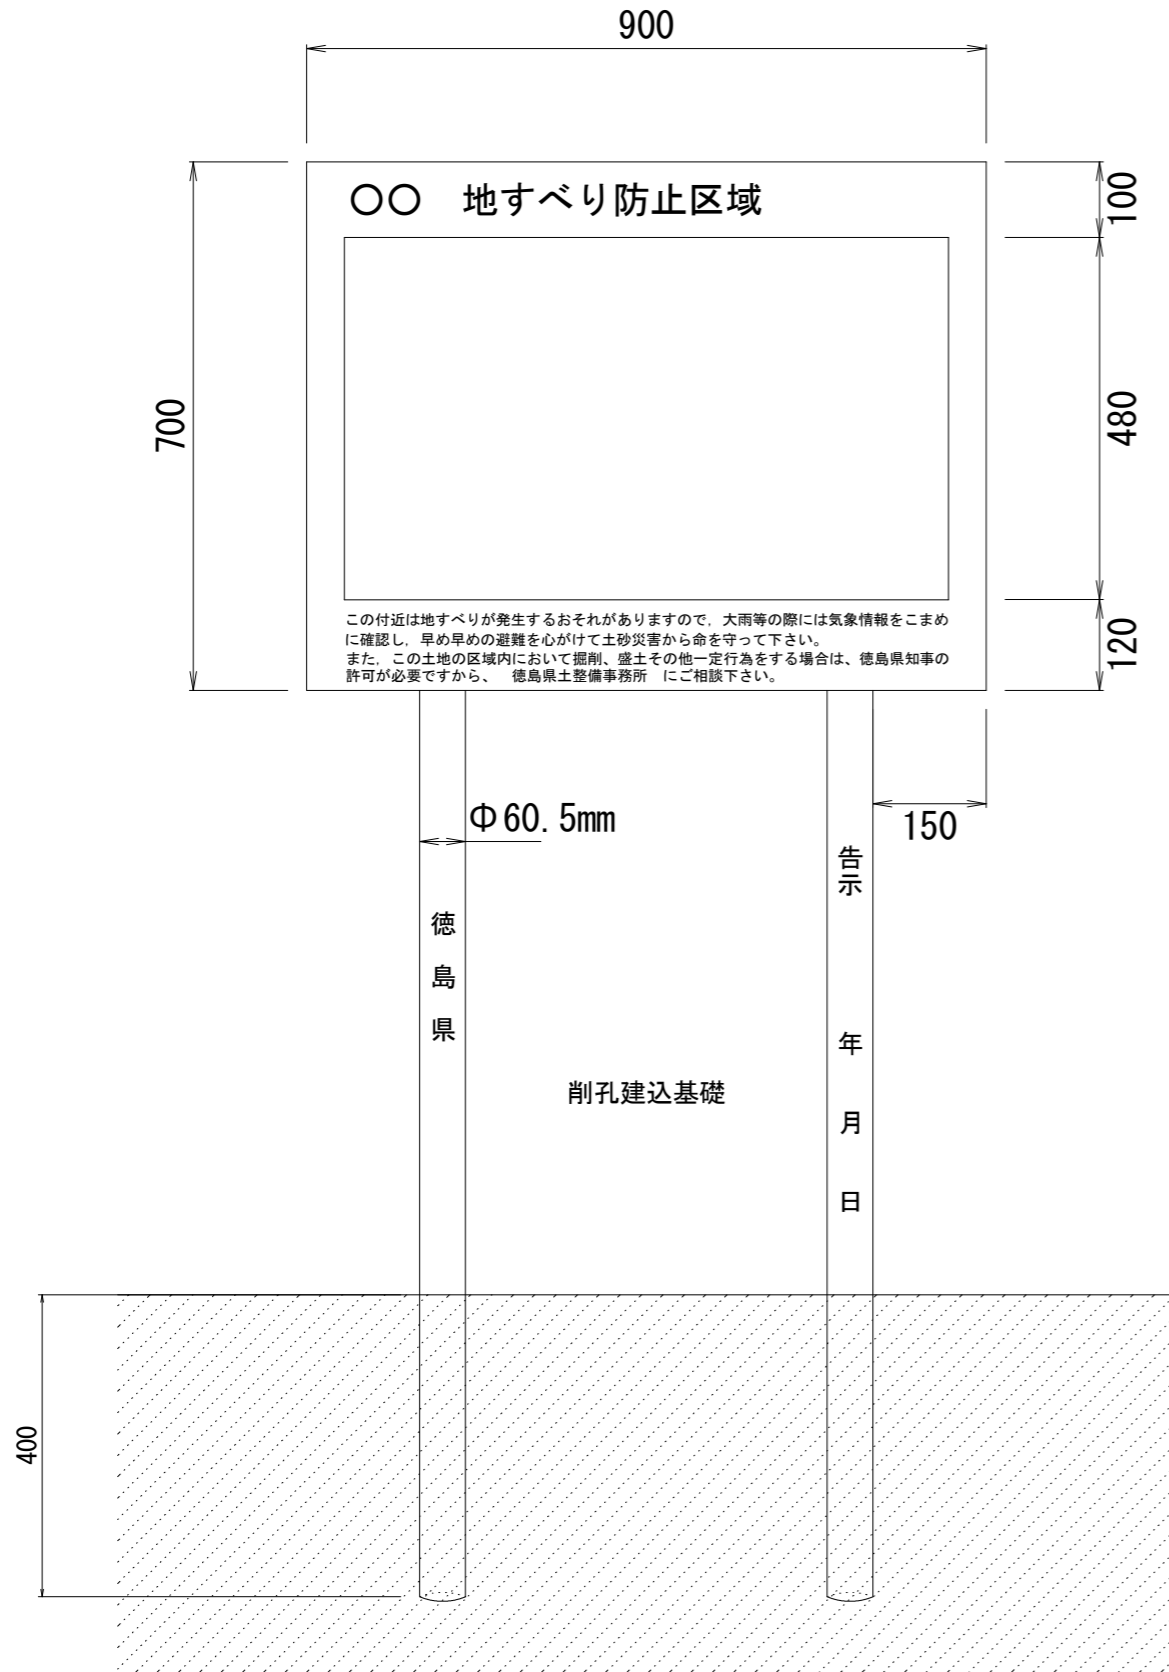


構造形式は、次のとおりとする。

(標識板)

- 1 材質はアルミ板とし、厚さ2mmとする。
- 2 字体は、丸ゴシック体とし、色は黒色とする。
- 3 表板の地色は、白色とする。
- 4 わく線は黒色とする。

(標識脚)


- 1 材質は鋼管とし、Φ60.5mm×t2.3mmとし、長さは2750mmを基準とするが地形等の状況により増減することがある。
- 2 字体は、丸ゴシック体とし黒色とする。
- 3 脚の色は白色とする。
- 4 標識板と脚の取付は、アルファ型取付け金具とする。

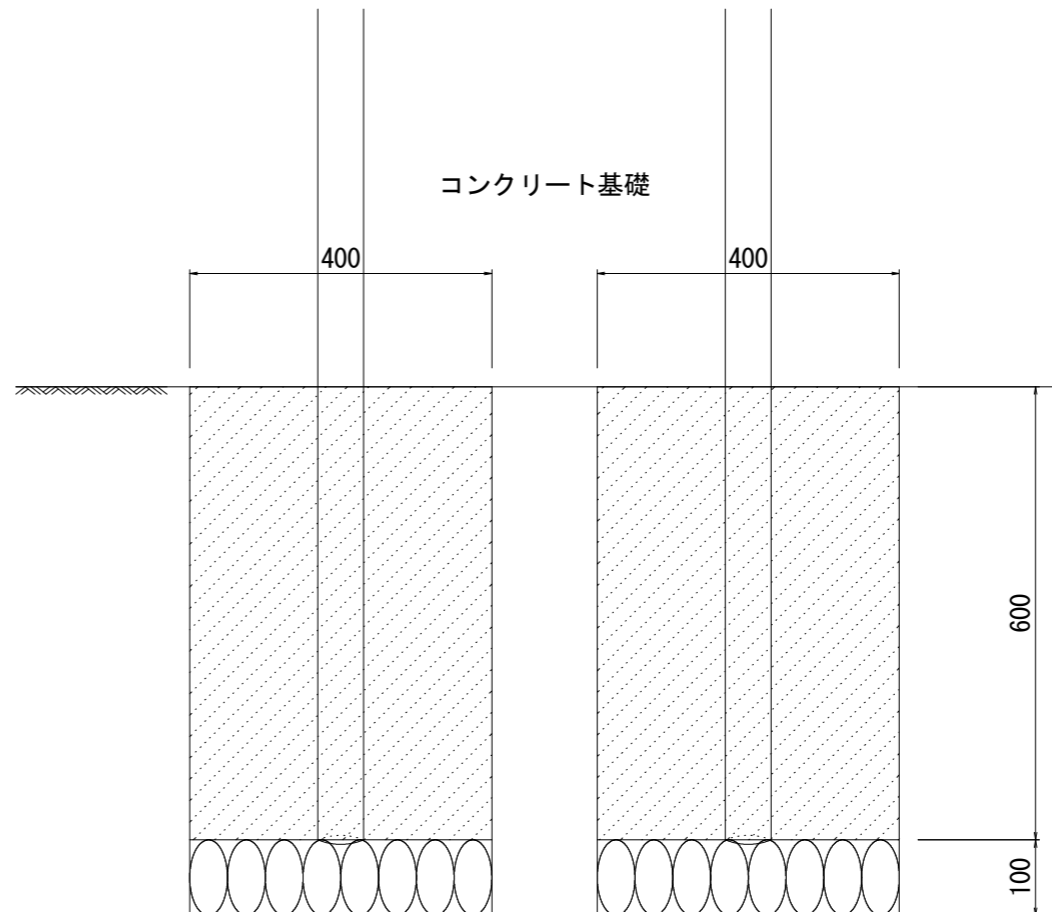

参考図面 (当初)

| | | | |
|------|------------------------------|------|-------|
| 工事名 | R8徳土 八多川他 徳・多家良他 砂防標識工事 (着選) | | |
| 路線名等 | 八多川他 | | |
| 工事箇所 | 徳島市多家良町田中他 | | |
| 図面名 | 標識レイアウト参考図 (地すべり防止区域) | | |
| 縮尺 | 図示 | 図面番号 | 2 / 3 |
| 会社名 | | | |
| 事業者名 | 徳島県 徳島県土整備事務所 | | |

標識イメージ

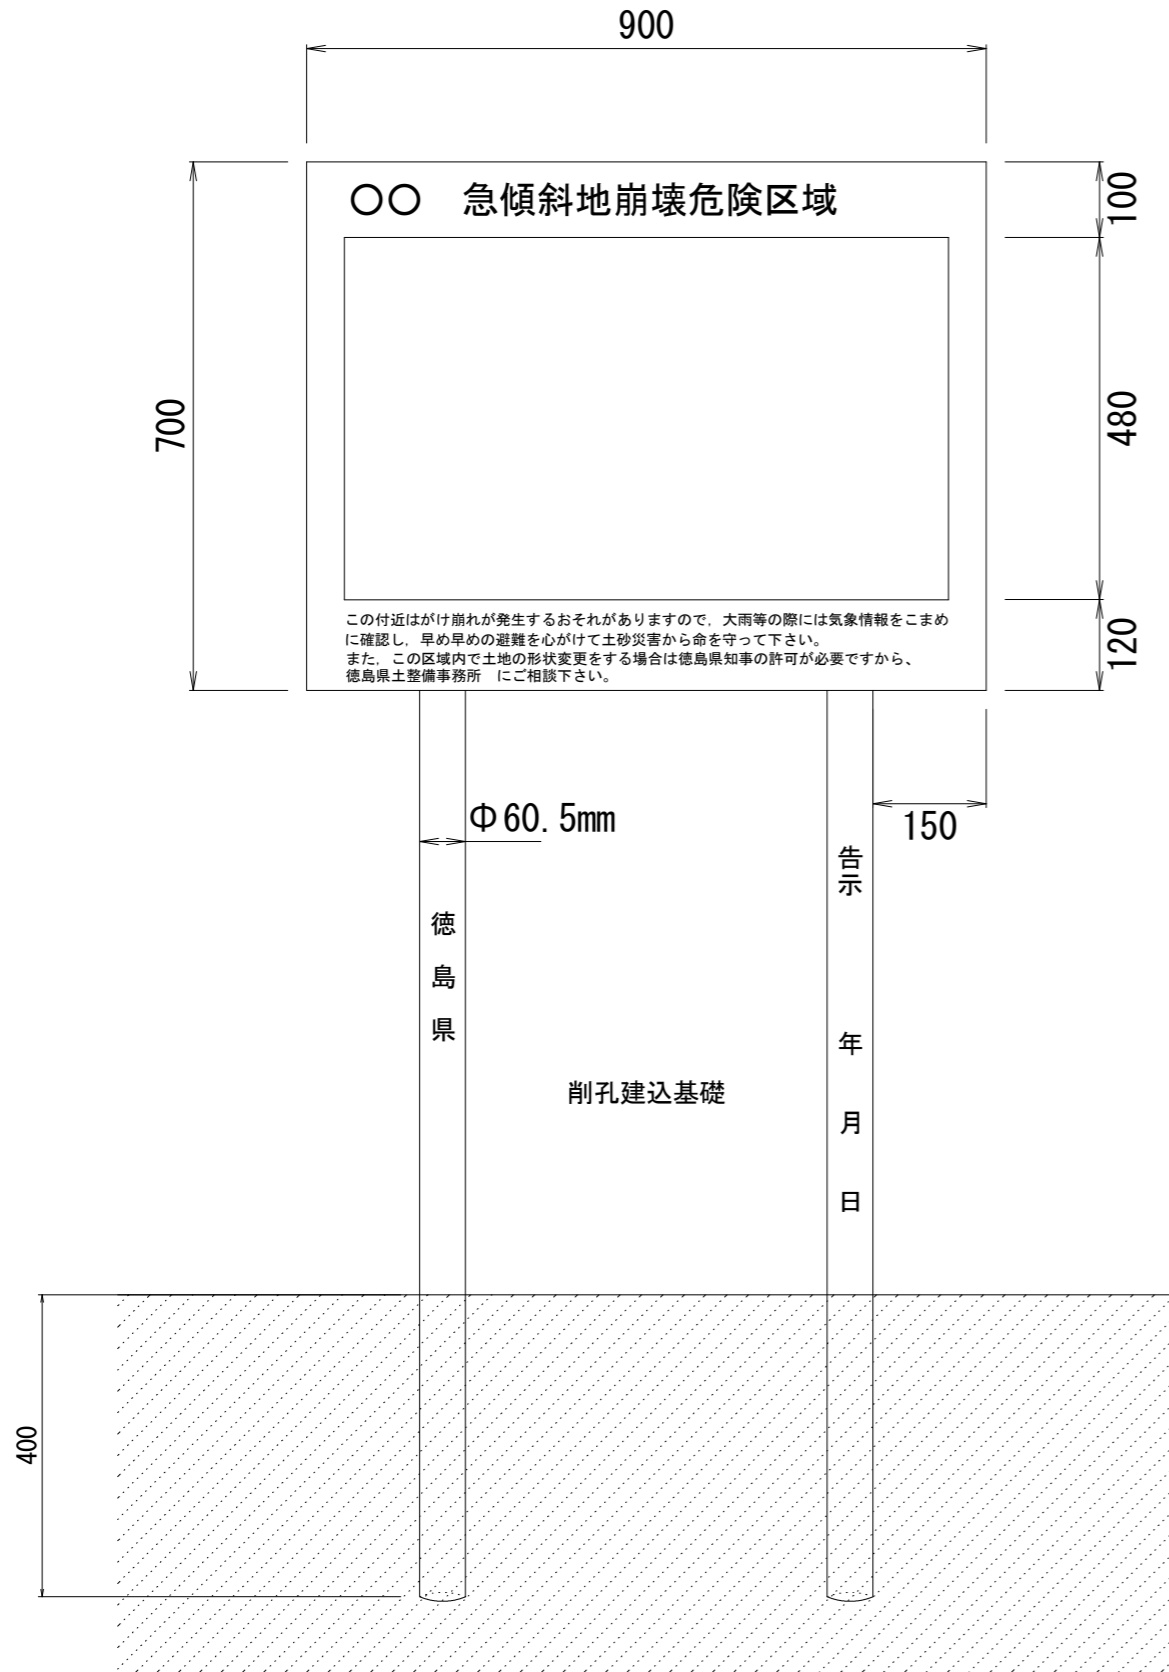


構造形式は、次のとおりとする。

(標識板)

- 1 材質はアルミ板とし、厚さ2mmとする。
- 2 字体は、丸ゴシック体とし、色は黒色とする。
- 3 表板の地色は、白色とする。
- 4 わく線は黒色とする。

(標識脚)

- 1 材質は鋼管とし、 $\Phi 60.5\text{mm} \times t2.3\text{mm}$ とし、長さは2750mmを基準とするが地形等の状況により増減することがある。
- 2 字体は、丸ゴシック体とし黒色とする。
- 3 脚の色は白色とする。
- 4 標識板と脚の取付は、アルファ型取付け金具とする。

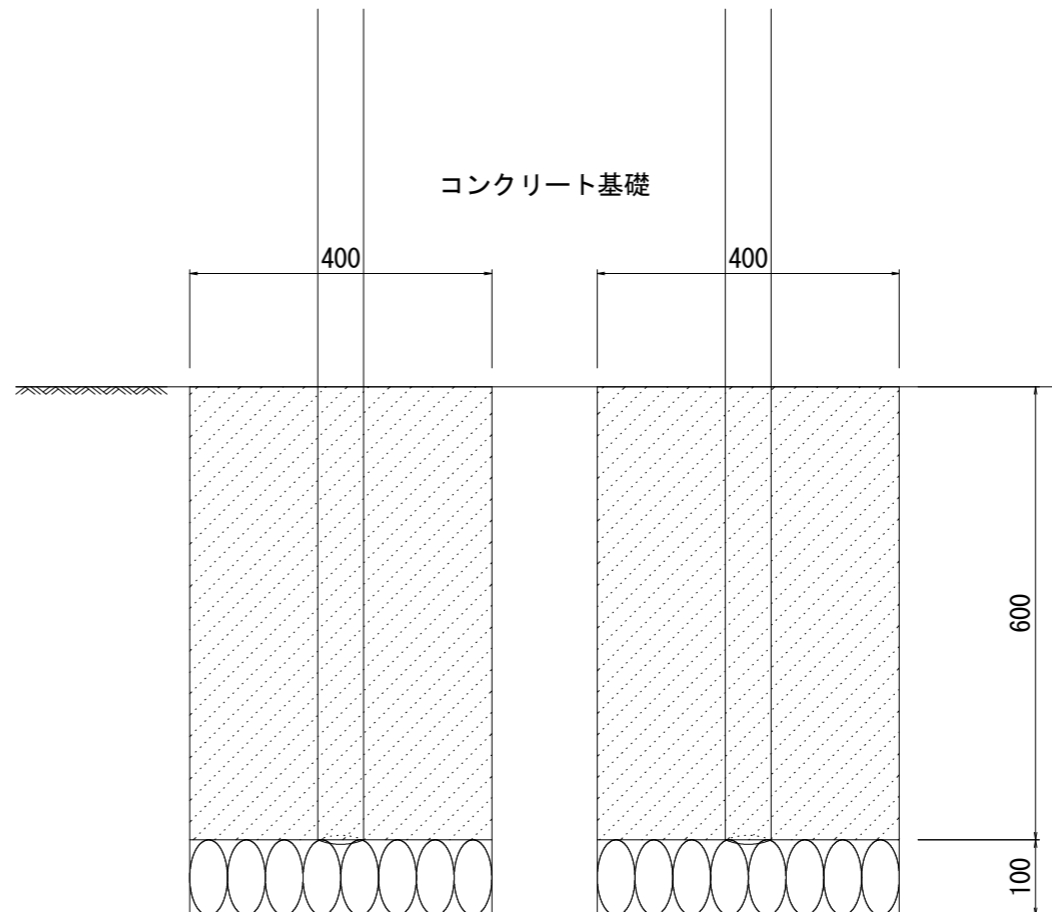

参考図面 (当初)

| | | | |
|------|------------------------------|------|-------|
| 工事名 | R8徳土 八多川他 徳・多家良他 砂防標識工事 (着選) | | |
| 路線名等 | 八多川他 | | |
| 工事箇所 | 徳島市多家良町田中他 | | |
| 図面名 | 標識レイアウト参考図 (急傾斜地崩壊危険区域) | | |
| 縮尺 | 図示 | 図面番号 | 3 / 3 |
| 会社名 | | | |
| 事業者名 | 徳島県 徳島県土整備事務所 | | |