全体平面図 S=1:50

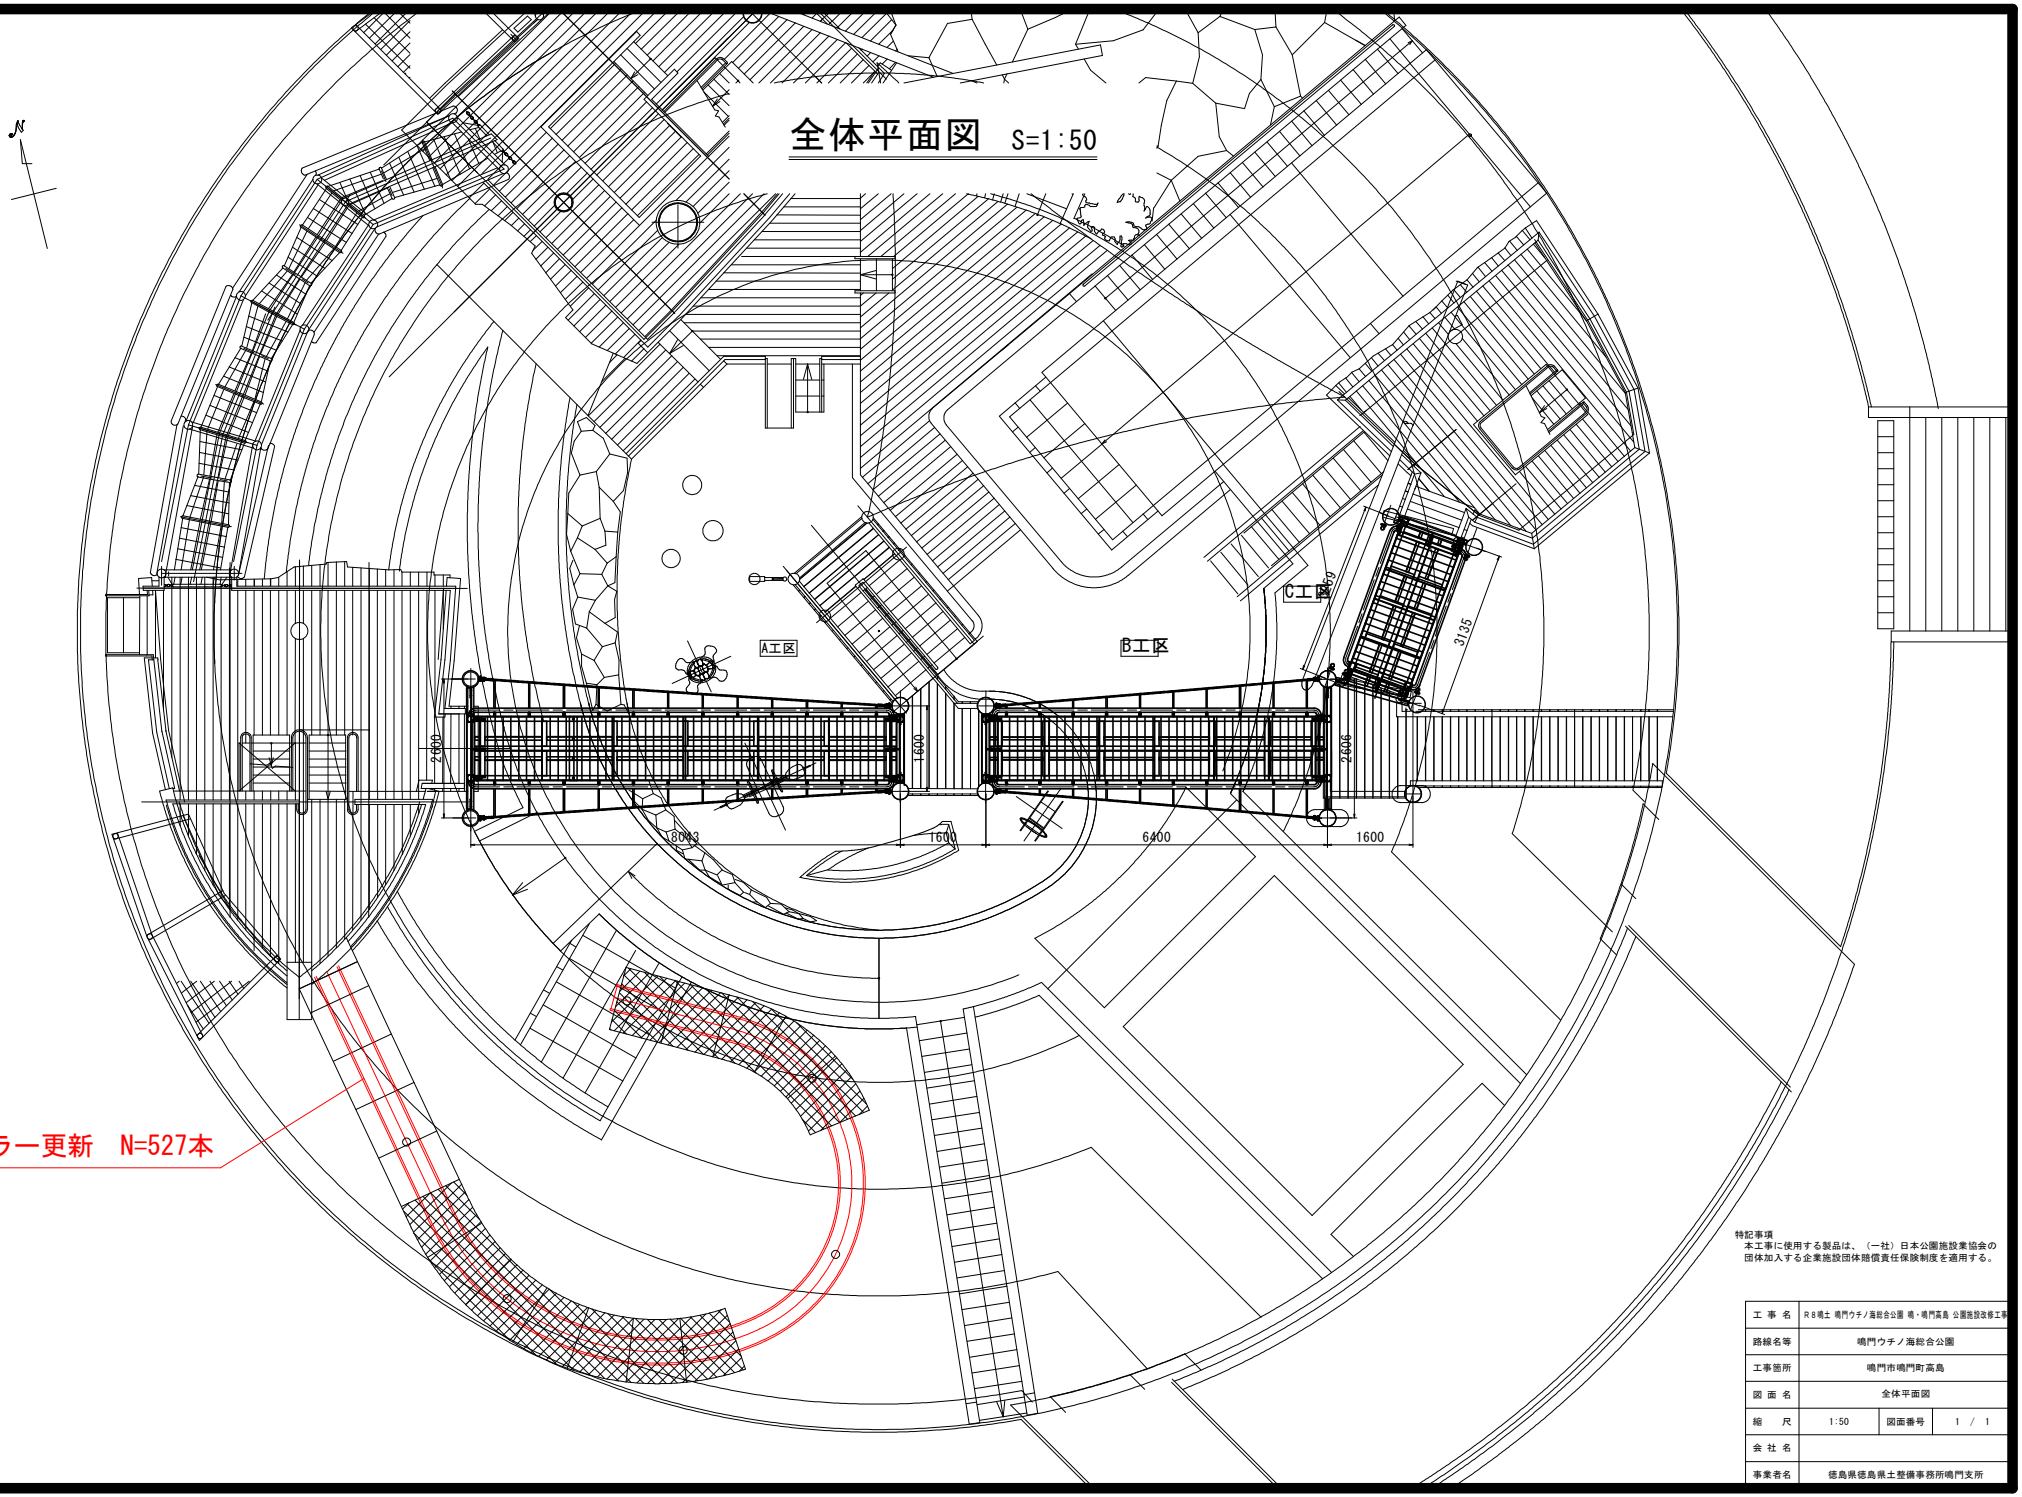

特記事項
本工事に使用する製品は、（一社）日本公園施設業協会の団体加入する企業施設団体賠償責任保険制度を適用する。

工事名	R8鳴土 鳴門ウチノ海総合公園 鳴・鳴門高島 公園施設改修工事		
路線名等	鳴門ウチノ海総合公園		
工事箇所	鳴門市鳴門町高島		
図面名	全体平面図		
縮尺	1:50	図面番号	1 / 1
会社名			
事業者名	徳島県徳島県土整備事務所鳴門支所		