


位置図

工事名：R8徳土 徳島引田線他 徳・庄他 舗装修繕工事（維持）

工事箇所：徳島市庄町他

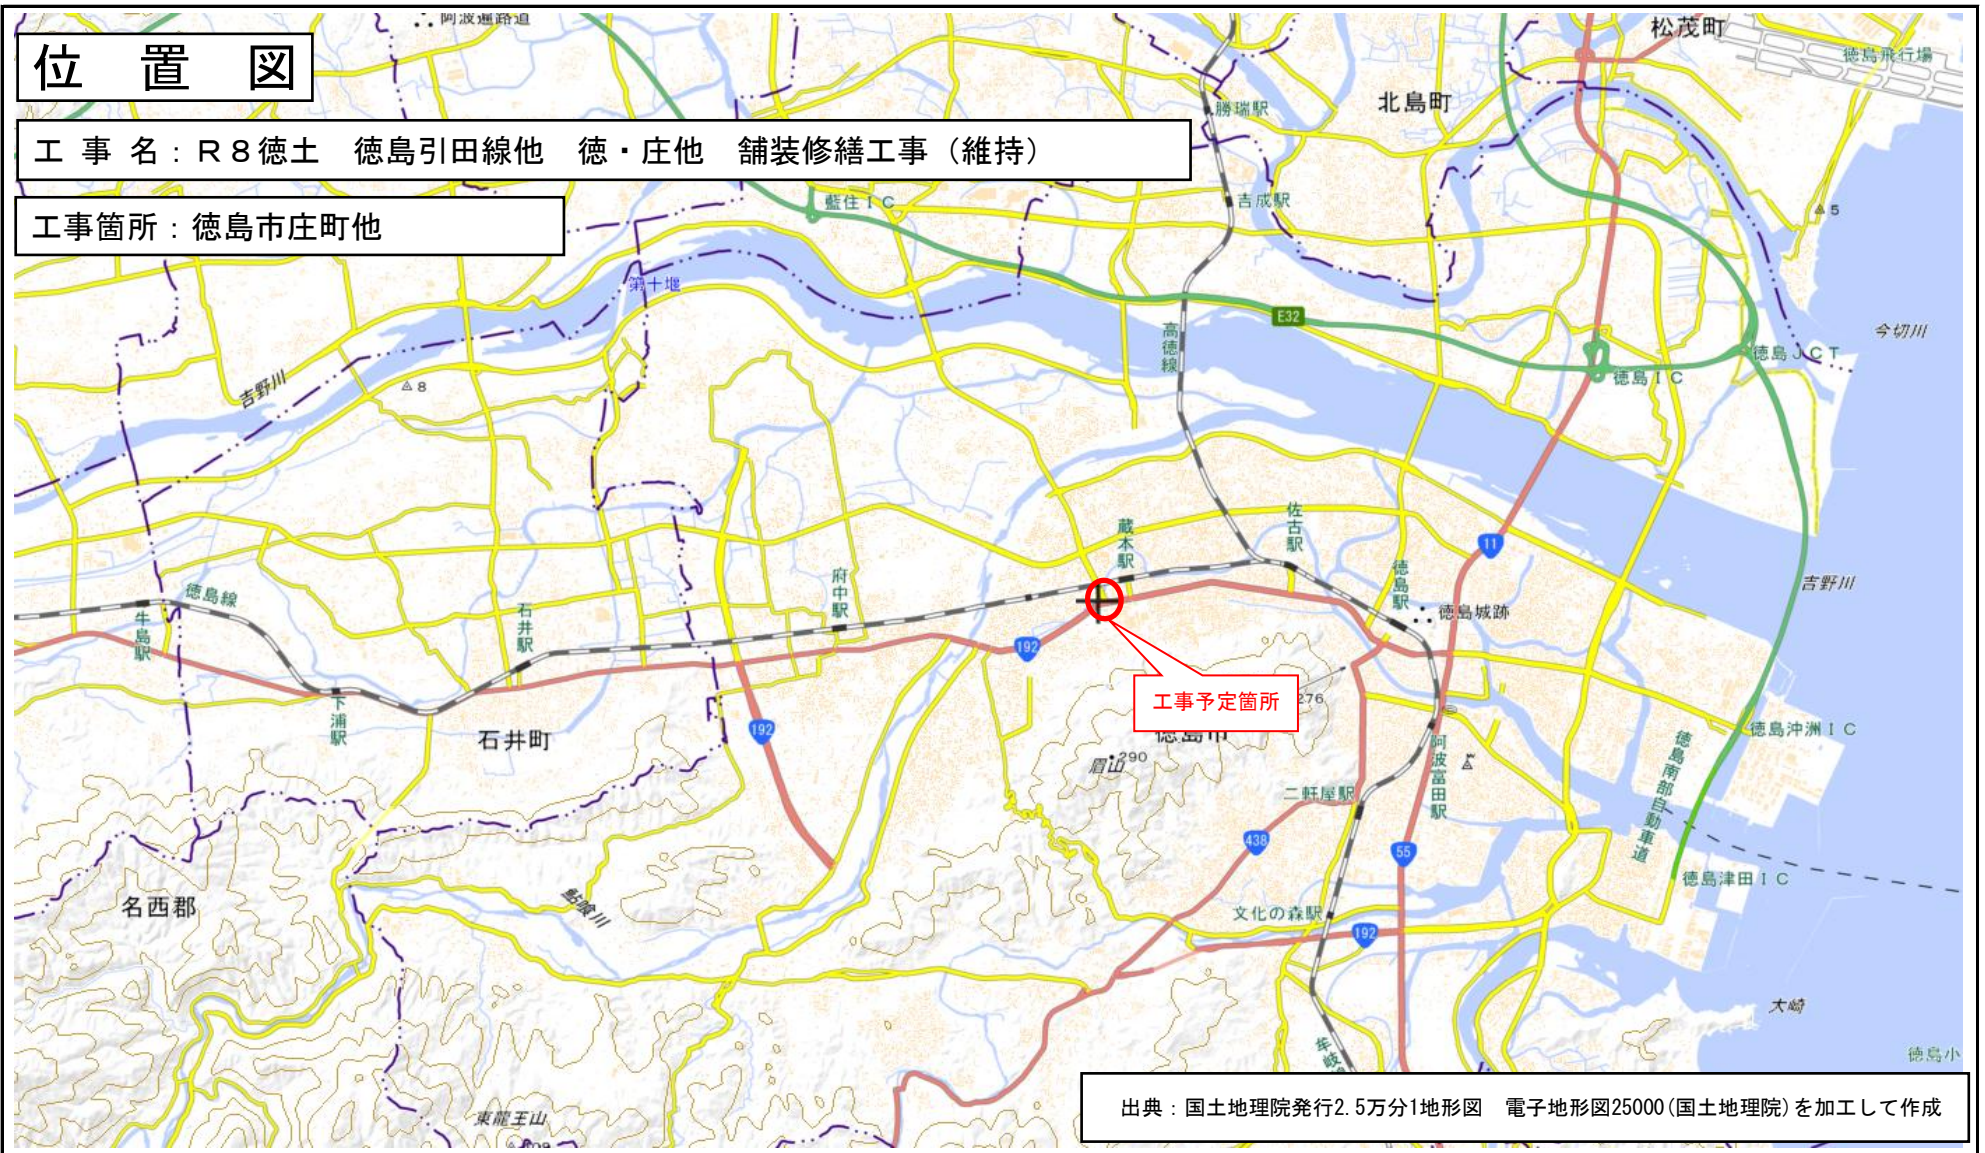

出典：国土地理院発行2.5万分1地形図 電子地形図25000(国土地理院)を加工して作成