


□ : 今回点検箇所

図番	1	図面総数	2	縮尺	-
図名	システム系統図(1)				
工事名	R8企総管 総合管理推進センター他 工業用水道集中監視制御システム等保守業務				
徳島県企業局					

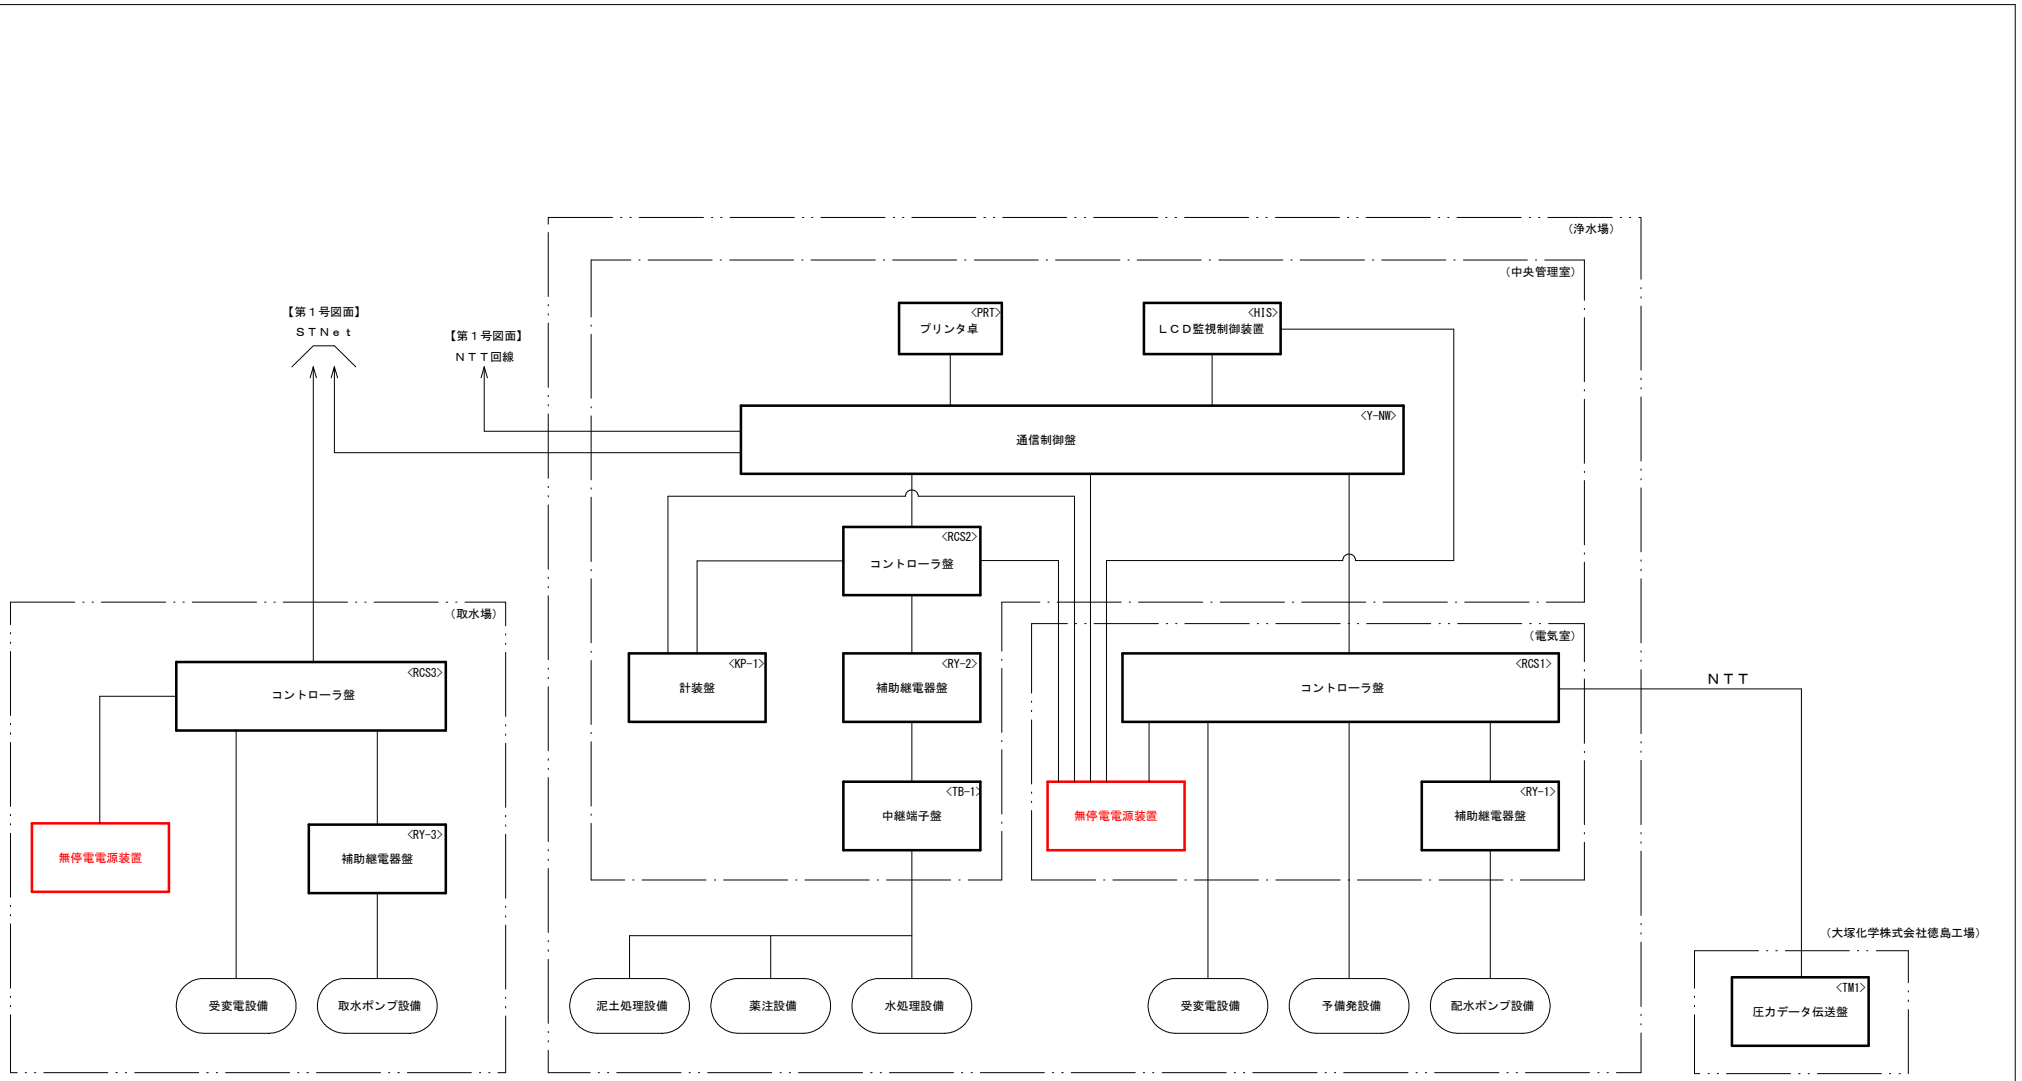

□ : 今回点検箇所

図番	2	図面総数	2	縮尺	—
図名	システム系統図(2)				
工事名	R8企総管 総合管理推進センター他 工業用水道集中監視制御システム等保守業務				
徳島県企業局					