位　置　図

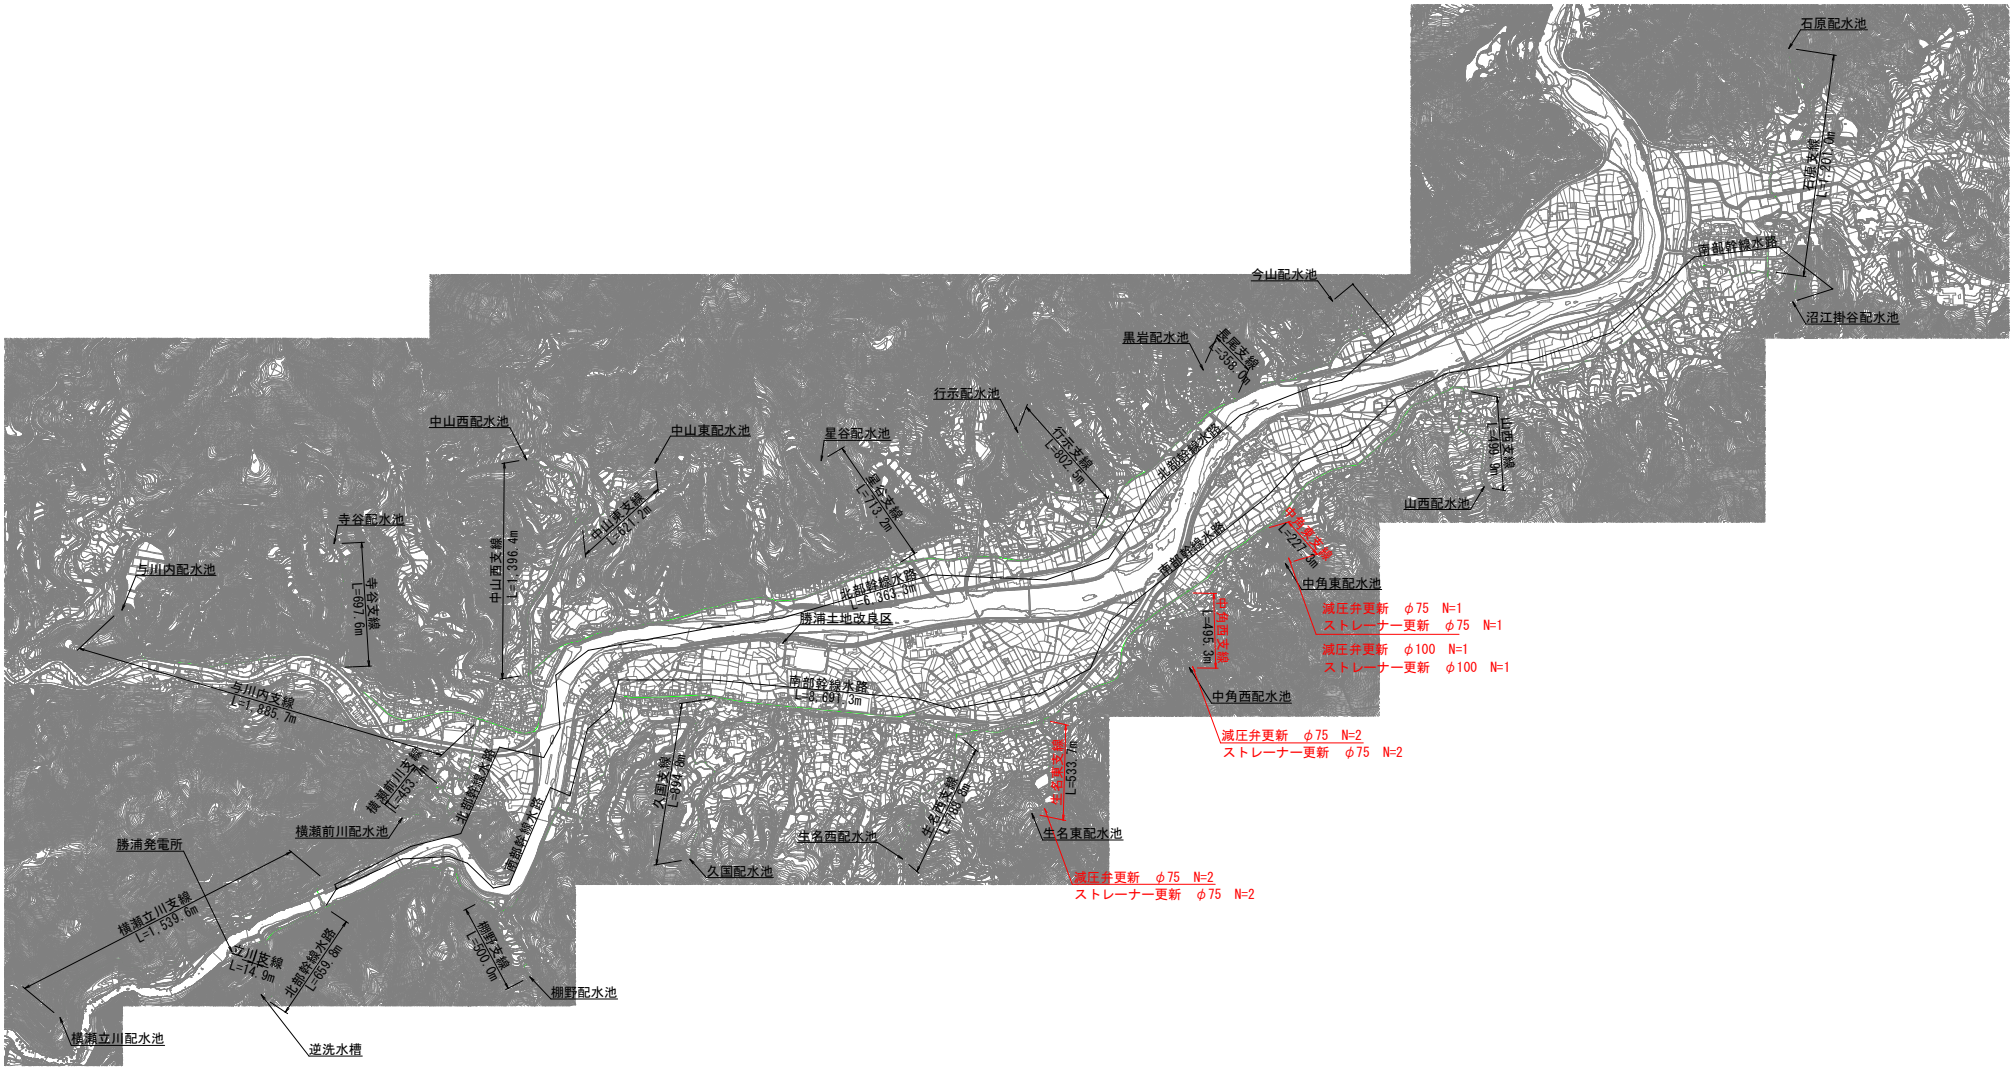

当初設計図面

工 事 名	R８徳耕　長寿命化　勝浦３期　管水路工事		
路線名等	勝浦３期地区		
工事箇所	勝浦郡勝浦町		
図 面 名	位置図		
縮　　尺	S=1:12000	図面番号	1 / 1
会 社 名			
事業者名	徳島農林事務所		