



機場一般図

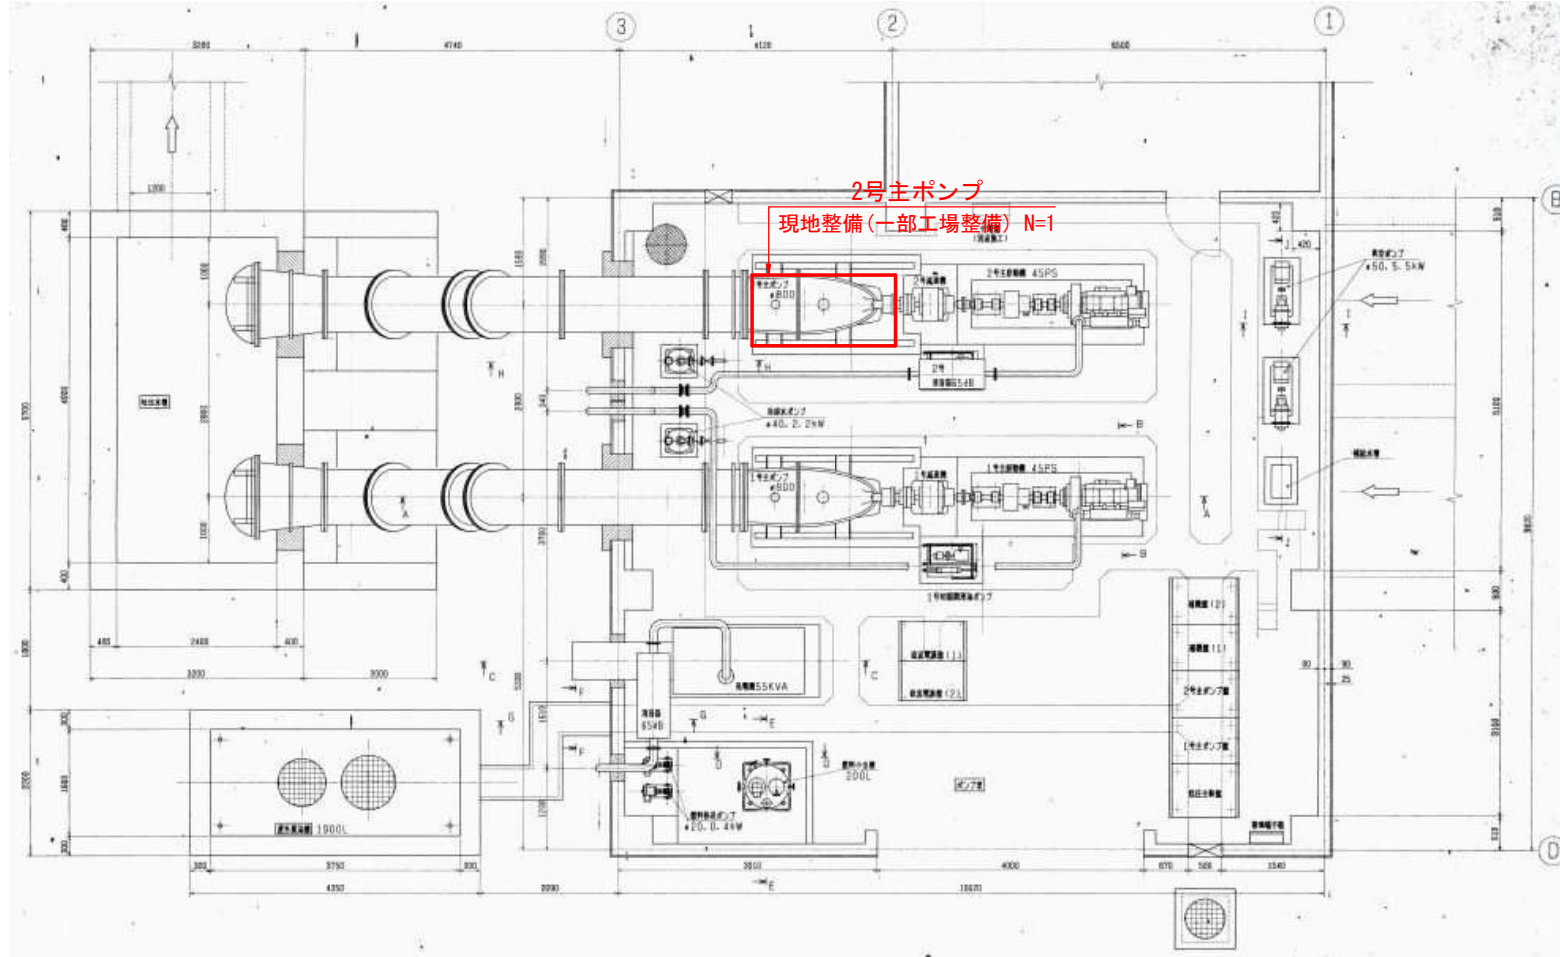

当初設計図面

工事名	R8徳勝 ストマネ 大津西部 排水機操修工事(企画)
路線名	大津西部地区
工事箇所	鳴門市大津町
図面名	機場一般図
縮尺	— 図面番号 1 / 3
会社名	
事業者名	徳島農林事務所


機場断面図

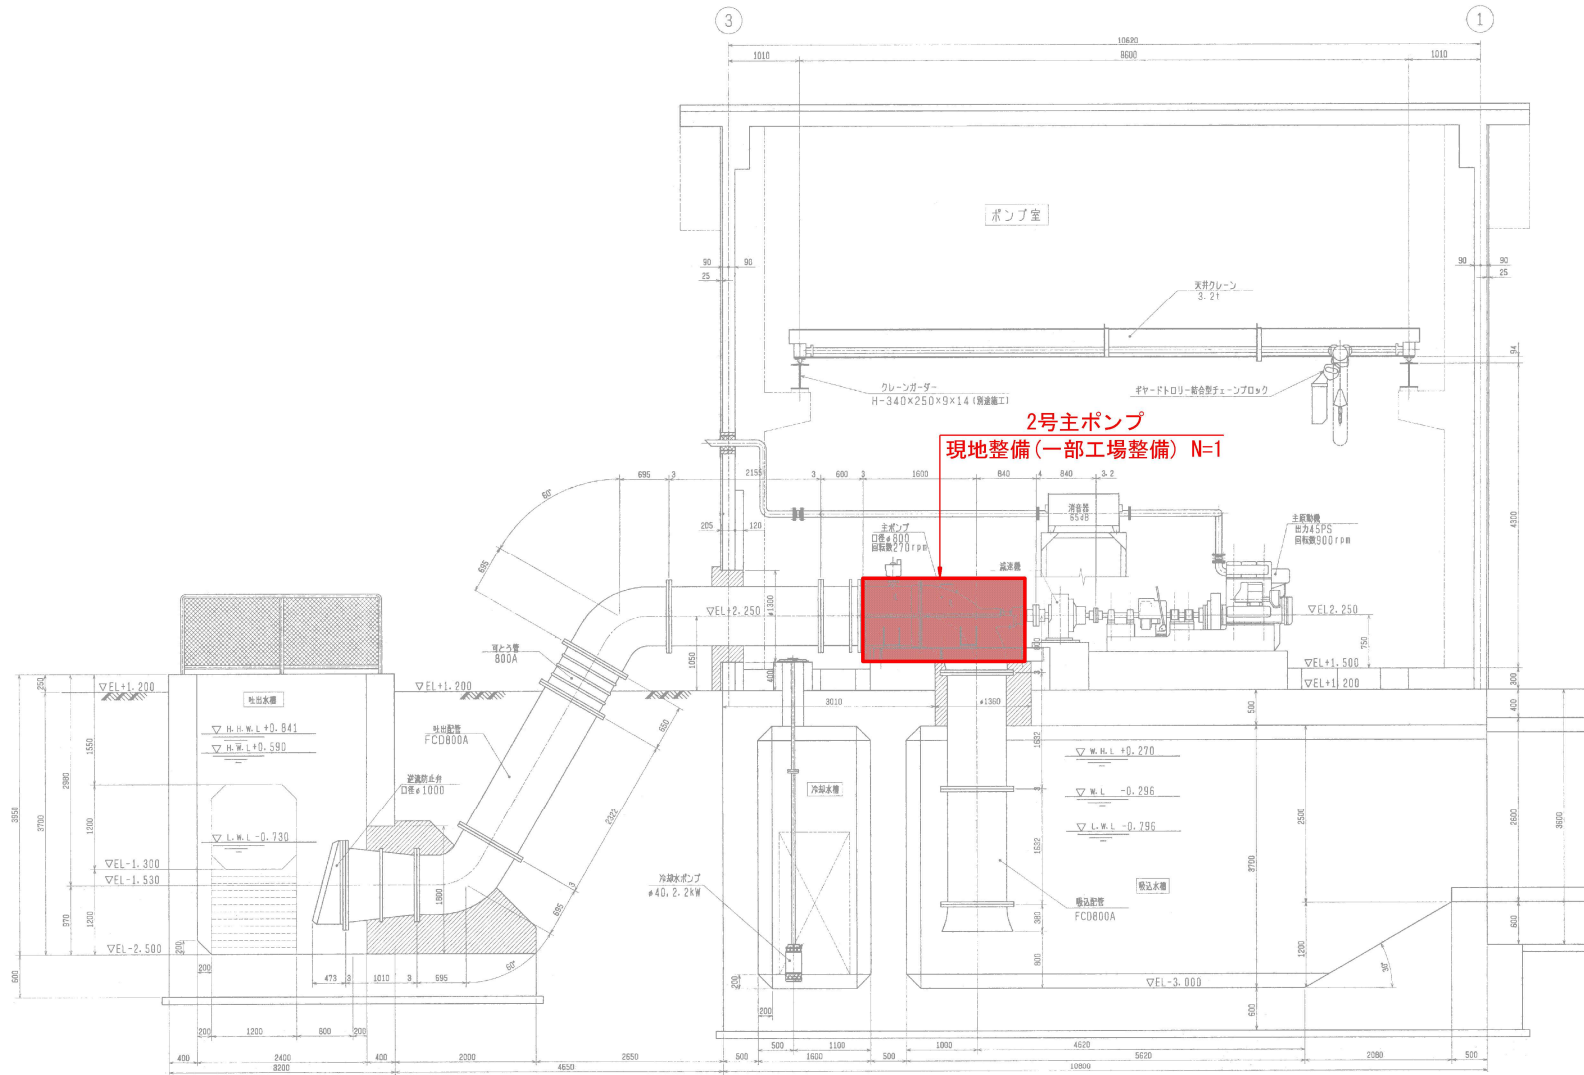

当初設計図面

工事名	R8線 stroma 大津西部 緑地整備補修工事 (企画)
路線名	大津西部地区
工事箇所	鳴門市大津町
図面名	機場断面図
縮尺	— 図面番号 2 / 3
会社名	
事業者名	徳島農林事務所

主ポンプ構造図

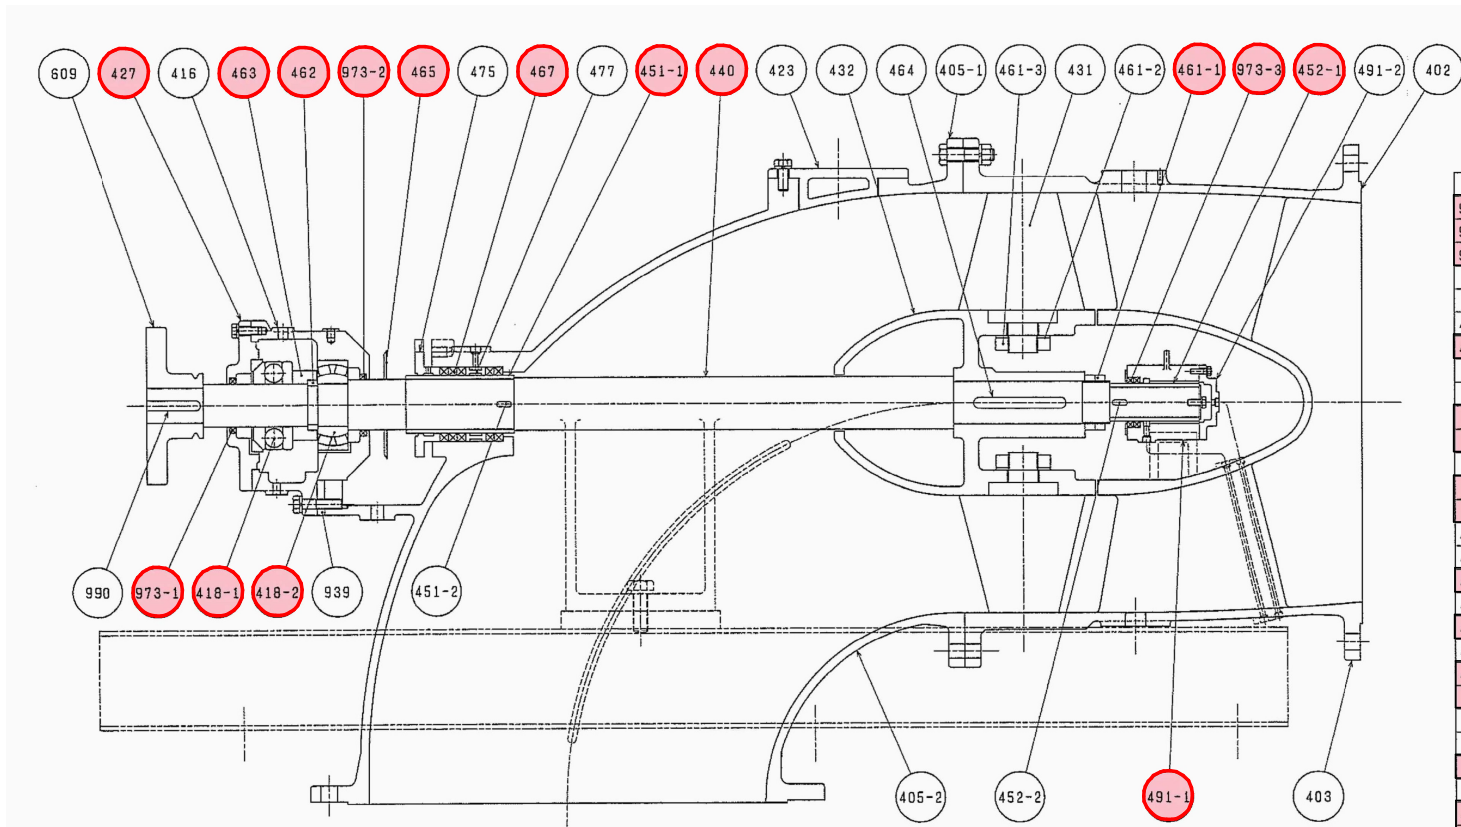

交換部品

- その他下記部品を交換
- ・ ガasket (一式)
 - ・ 液状パッキン
 - ・ グリースポンプ
 - ・ フィーラパック
 - ・ Vプーリ
 - ・ Vベルト
 - ・ 圧力計
 - ・ 連成計
 - ・ 軸継手ボルト(ゴムブッシュ付)
 - ・ 潤滑油(オイル・グリース)
 - ・ 塗料(補修用)

990	軸継手キー	1	S45C
973-3	オイルシール	2	NBR
973-2	オイルシール	1	NBR
973-1	オイルシール	1	NBR
939	調整ライナー	1	SS400
609	たわみ軸継手	1組	FC200, (#315)
491-2	水中軸受蓋	1	FC250
491-1	水中軸受	1	FC250+WJ2
477	封水リング	1	BC3
475	パッキン押え	1	BC3
467	グランドパッキン	5	ビラ-#6501
465	水切りつば	1	SUS304
464	羽根車キー	1	SUS403
463	調整リング	1	S45C
462	割りリング	1組	S45C
461-3	羽根ナット	4	SUS304
461-2	ばね座金	4	SUS304
461-1	羽根車ナット	2	SUS304
452-2	キー	1	SUS304
452-1	水中軸受部スリーブ	1	SUS304
451-2	キー	1	SUS304
451-1	パッキン部スリーブ	1	SUS304
440	主 輪	1	S45C
432	羽根車ボス	1	FC250
431	羽 根 車	4	BC2
427	外部軸受箱蓋	1	FC250
423	点検穴カバー	1	FC250
418-2	自動調心ころ軸受	1	#22317
418-1	スラスト玉軸受	1	#53418
416	外部軸受箱	1	FC250
405-2	下部吸込曲管	1	FC250
405-1	上部吸込曲管	1	FC250
403	下部ガイドケーシング	1	FC250
402	上部ガイドケーシング	1	FC250
品番	品 名	個数	材 質, 備 考

当初設計図面

工事名	R8郡 砂田マホ 大津西部 排水機場補修工事(企画)
路線名	大津西部地区
工事箇所	鳴門市大津町
図面名	主ポンプ構造図
縮 尺	— 図面番号 3 / 3
会 社 名	
事業者名	徳島農林事務所