



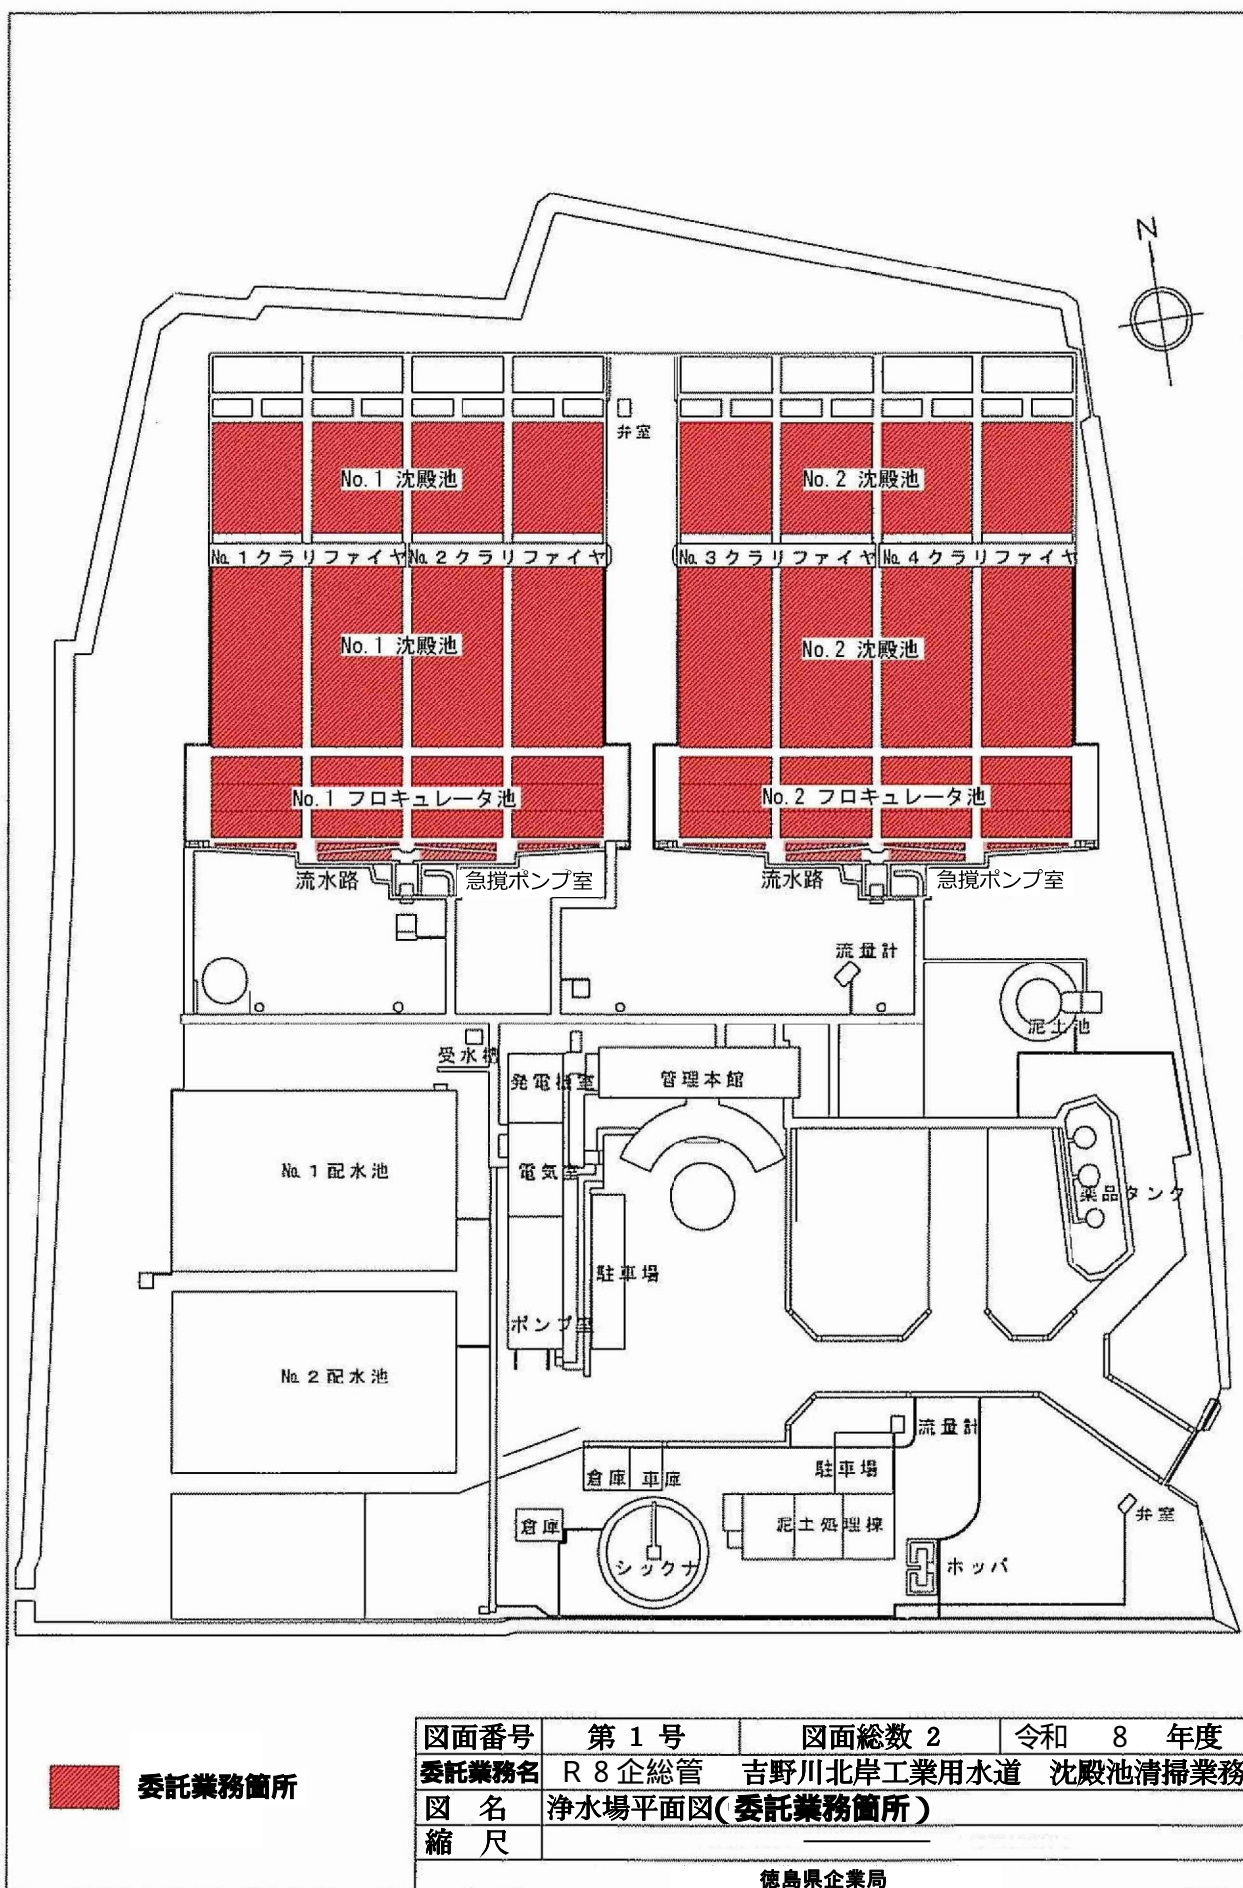

委託業務箇所

図面番号	第 1 号	図面総数 2	令和 8 年度
委託業務名	R 8 企総管 吉野川北岸工業用水道 沈殿池清掃業務		
図 名	浄水場平面図(委託業務箇所)		
縮 尺			
徳島県企業局			

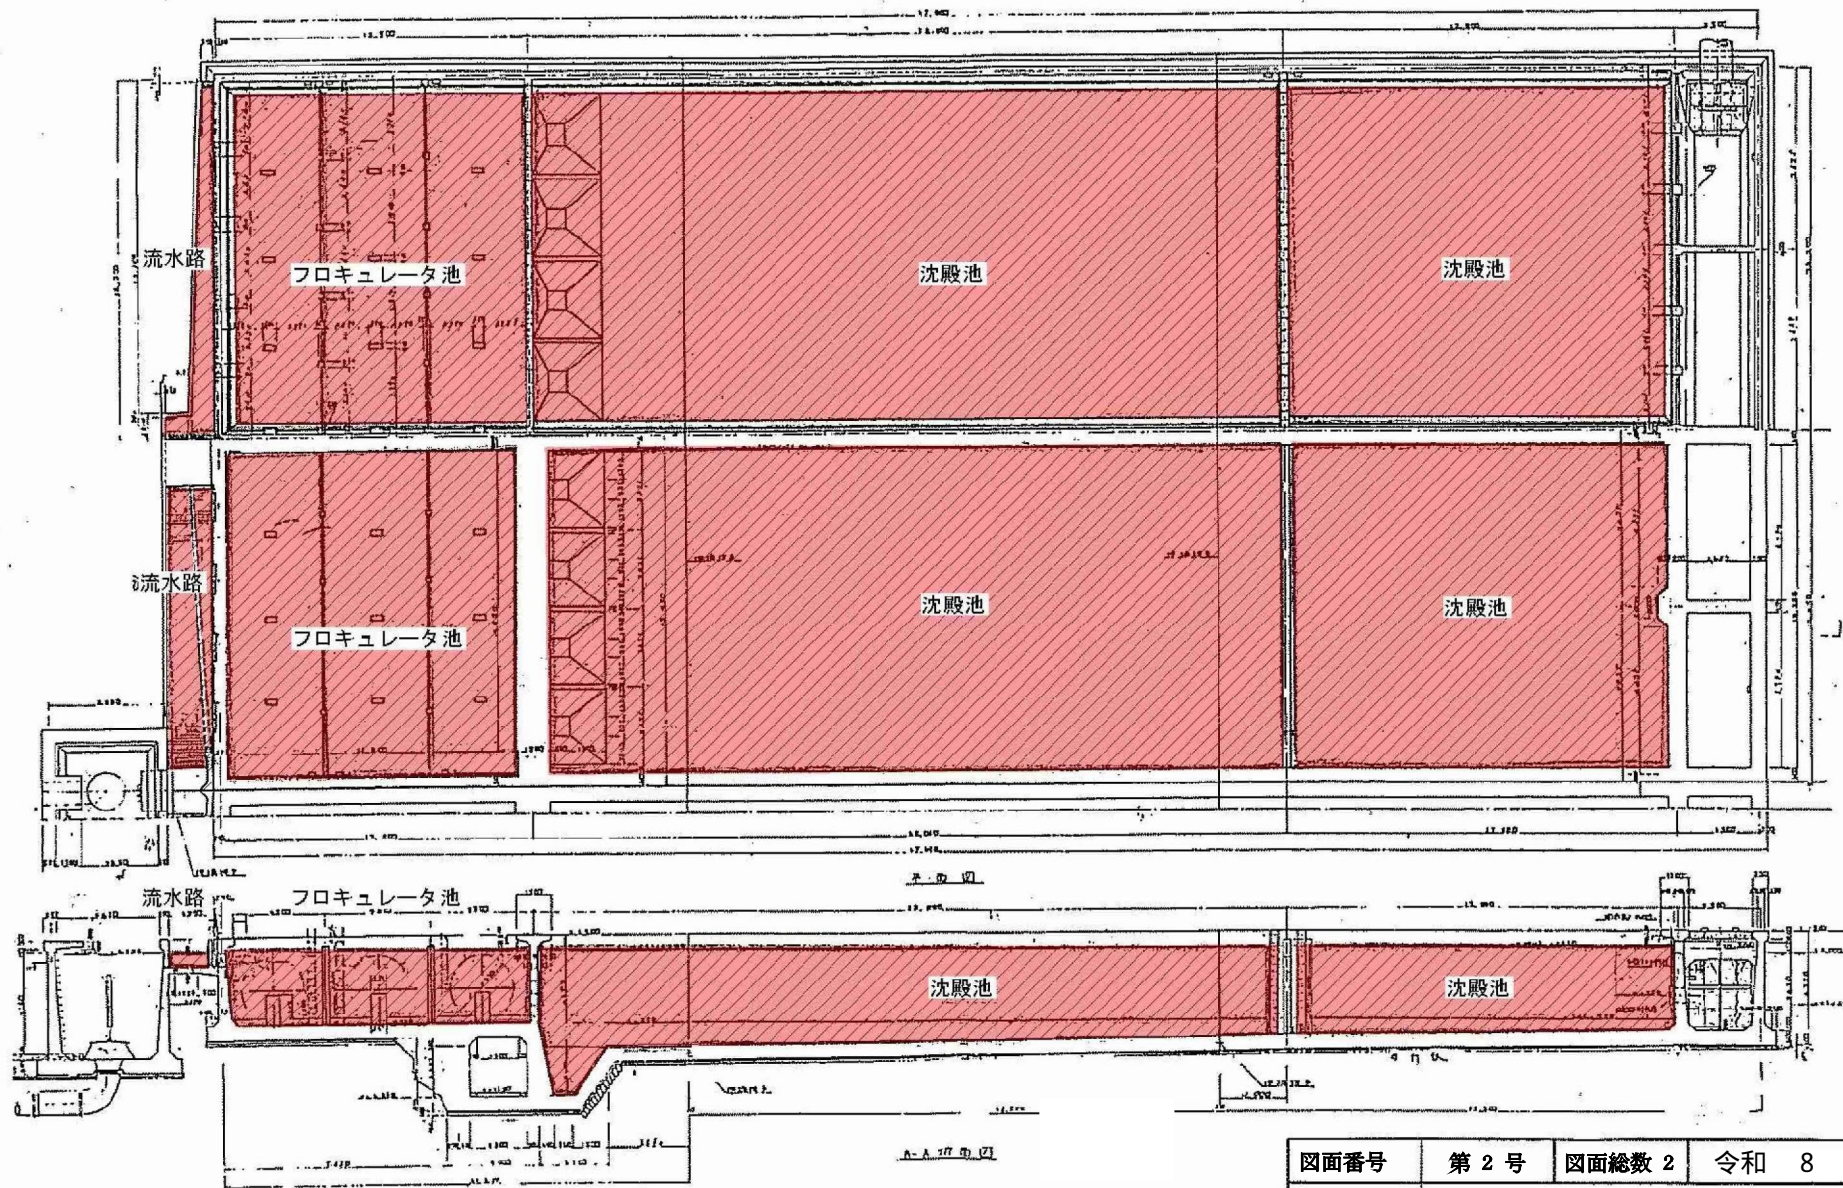

委託業務箇所

図面番号	第 2 号	図面総数 2	令和 8 年度
委託業務名	R 8 企総管 吉野川北岸工業用水道 沈殿池清掃業務		
図 名	沈殿池平面図及び断面図		
縮 尺	_____		
徳島県企業局			