北久保谷舗装補修一般図

平面図
S=1/1000

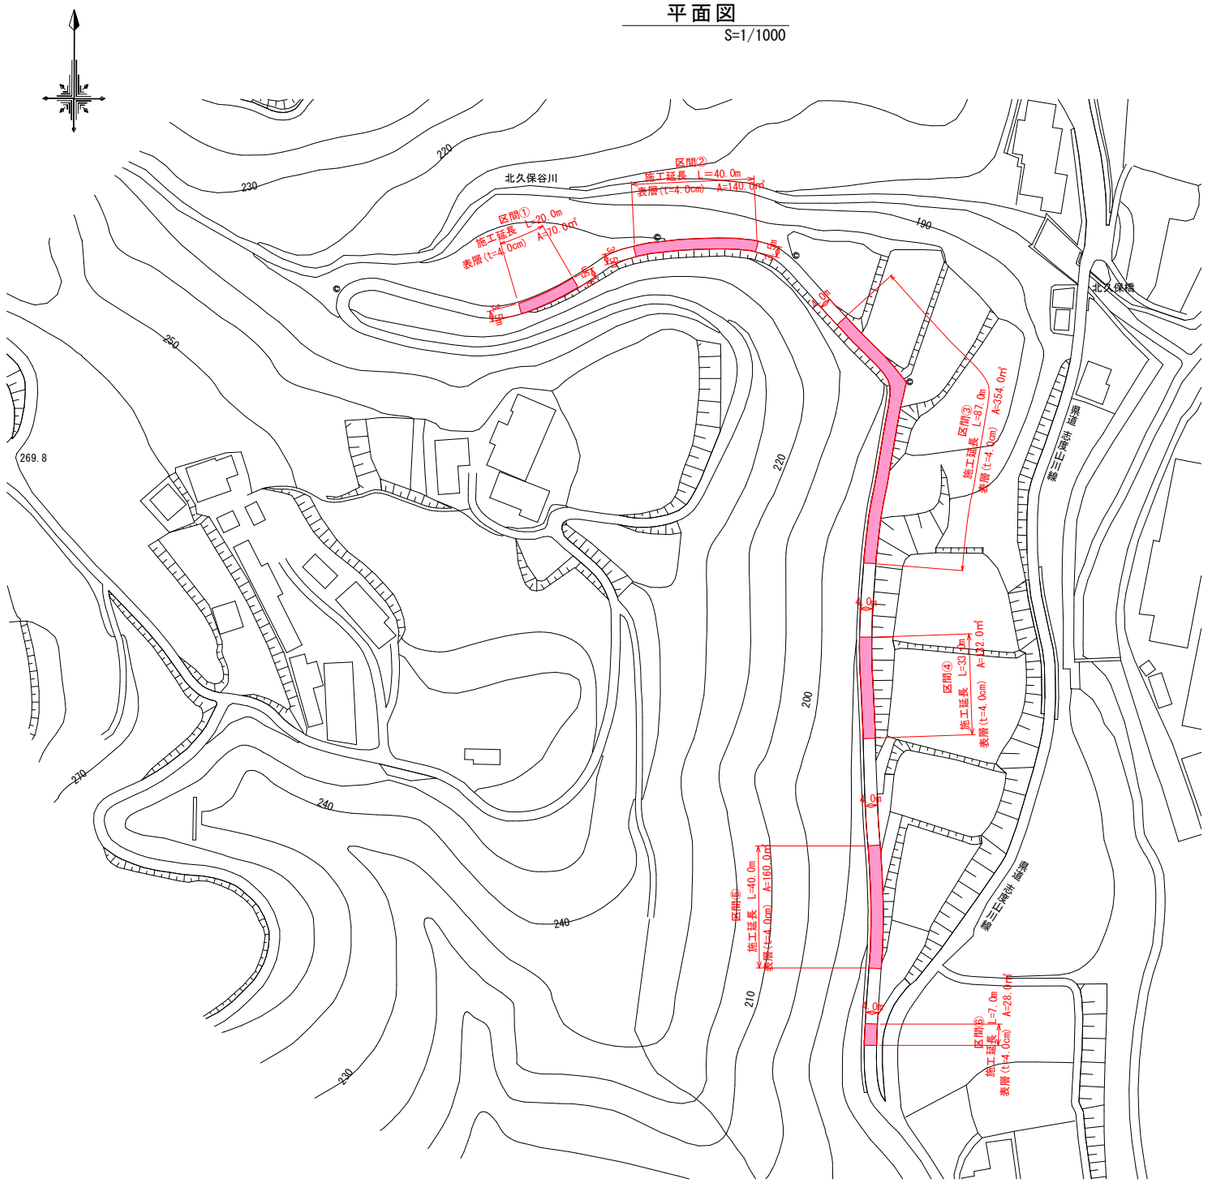

標準断面図
S=1/100

区間①～②

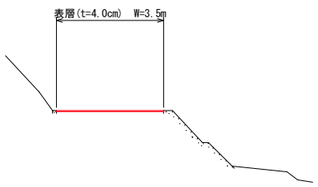

区間③

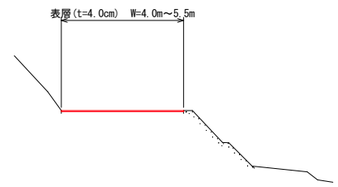

区間④～⑥

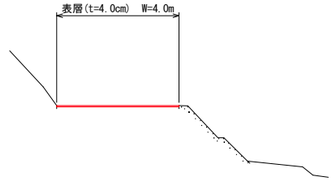

区間① L=20.0m（3.0m超：L=20.0m）

名　称	規格・寸法	数　量
舗装版切断	3.5+3.5	7.0 m
表層工(3.0＜W)	厚4cm再生密粒度ｱｽｺﾝ(13)	70.0 m2
不陸整正	補足材無	70.0 m2

区間② L=40.0m（3.0m超：L=40.0m）

名　称	規格・寸法	数　量
舗装版切断	3.5+3.5	7.0 m
表層工(3.0＜W)	厚4cm再生密粒度ｱｽｺﾝ(13)	140.0 m2
不陸整正	補足材無	140.0 m2

区間③ L=87.0m（3.0m超：L=87.0m）

名　称	規格・寸法	数　量
舗装版切断	4.0+4.0	8.0 m
表層工(3.0＜W)	厚4cm再生密粒度ｱｽｺﾝ(13)	354.0 m2
不陸整正	補足材無	354.0 m2

区間④ L=33.0m（3.0m超：L=33.0m）

名　称	規格・寸法	数　量
舗装版切断	4.0+4.0	8.0 m
表層工(3.0＜W)	厚4cm再生密粒度ｱｽｺﾝ(13)	132.0 m2
不陸整正	補足材無	132.0 m2

区間⑤ L=40.0m（3.0m超：L=40.0m）

名　称	規格・寸法	数　量
舗装版切断	4.0+4.0	8.0 m
表層工(3.0＜W)	厚4cm再生密粒度ｱｽｺﾝ(13)	160.0 m2
不陸整正	補足材無	160.0 m2

区間⑥ L=7.0m（3.0m超：L=7.0m）

名　称	規格・寸法	数　量
舗装版切断	4.0+4.0	8.0 m
表層工(3.0＜W)	厚4cm再生密粒度ｱｽｺﾝ(13)	28.0 m2
不陸整正	補足材無	28.0 m2

舗装構成図
S=1/10

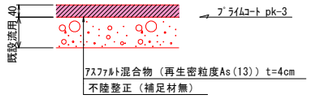

実施設計図面

工事名	R８吉土 北久保谷 阿波・阿波北久保 舗装工事		
路線名等	北久保谷		
工事箇所	阿波市阿波町北久保		
図面名	平面図・標準断面図・舗装構成図		
縮尺	図示	図面番号	1 / 1
会社名			
事業者名	徳島県吉野川県土整備事務所		