平　　面　　図　SC=1/500

舗装構成図

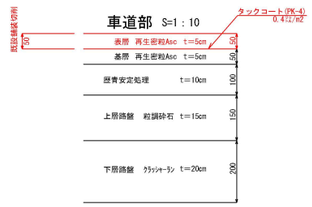

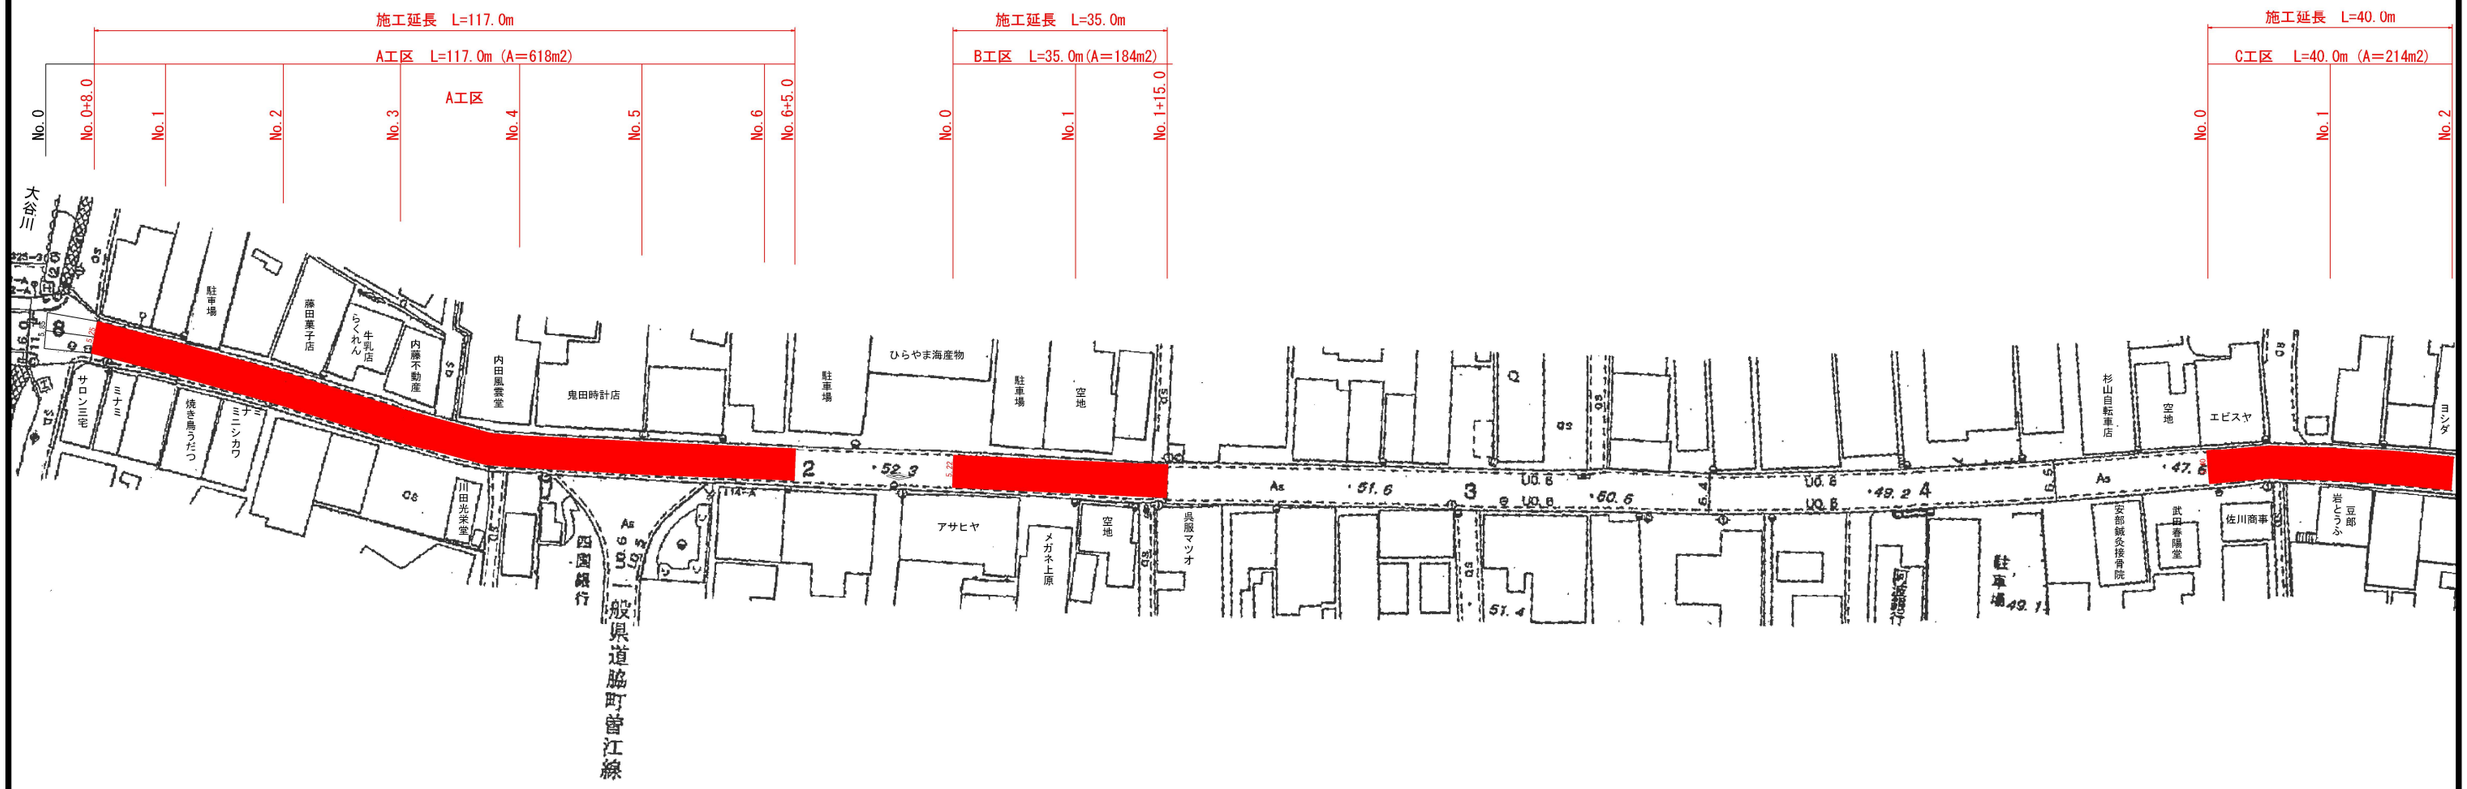

工　種	規　格	計　算　式	単　位	数　量
舗装工				
路面切削	t=5cm	CAD図面より	m2	1016
殻運搬	Asc切削殻	(618+184+214)×0.05	m3	50.8
殻処理	Asc切削殻	(618+184+214)×0.05	m3	50.8
表　層	再生密粒度As13mm　t=5cm	CAD図面より	m2	1016

工事名	R８馬土　鳴門池田線 美・脇脇町　舗装工事		
路線名等	（主）鳴門池田線		
工事箇所	美馬市脇町脇町		
図面名	平　面　図		
縮尺	図示	図面番号	1／1
会社名			
事業者名	徳島県県土整備部 美馬県土整備事務所		