


仮設計画図(参考図) S=1:1000

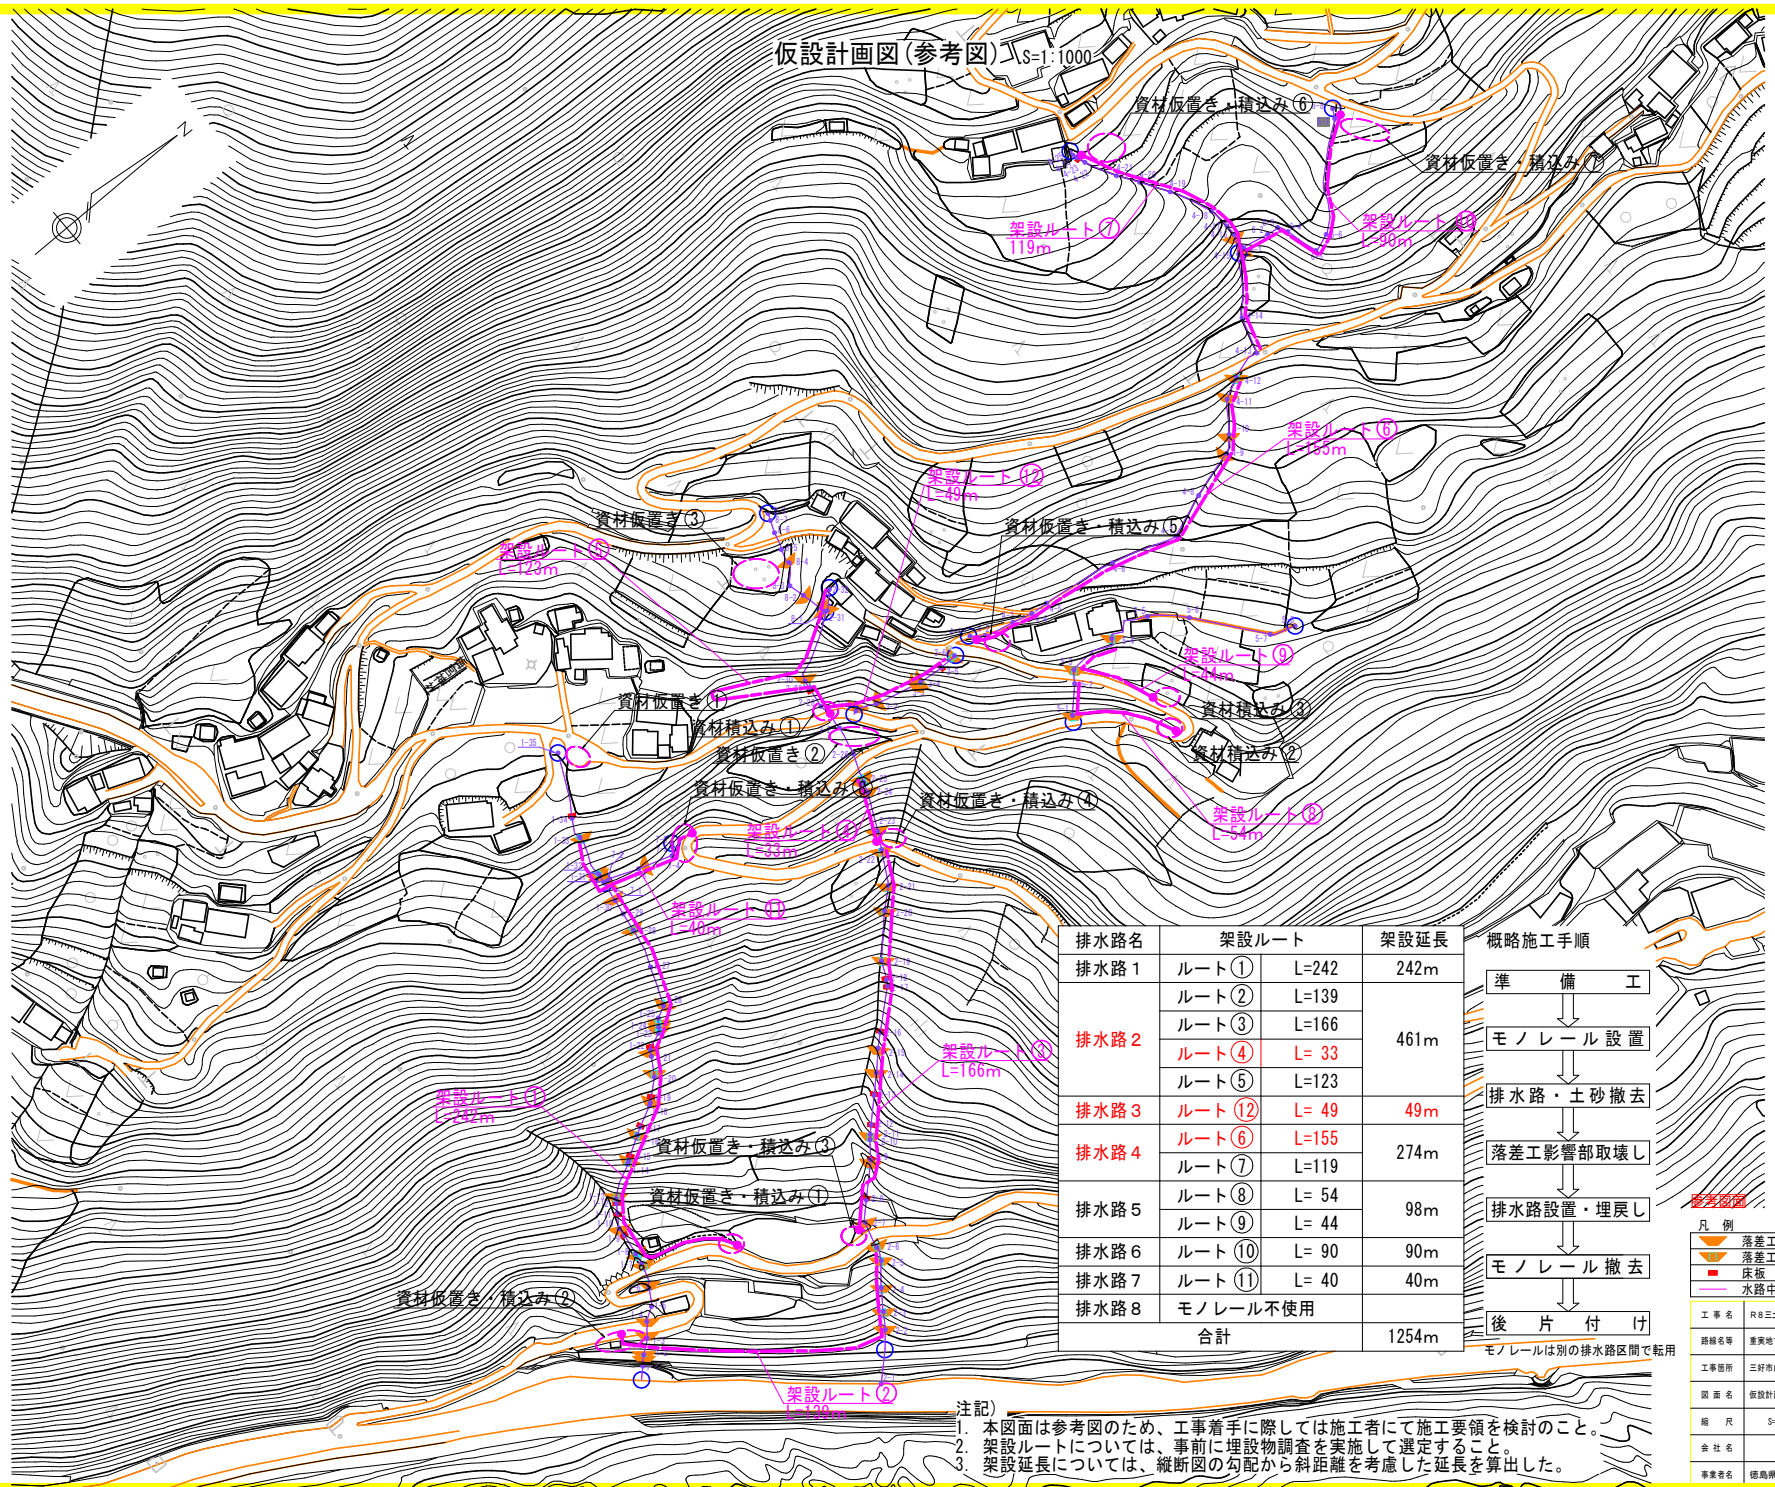

排水路名	架設ルート	架設延長
排水路 1	ルート① L=242	242m
	ルート② L=139	
排水路 2	ルート③ L=166	461m
	ルート④ L=33	
	ルート⑤ L=123	
排水路 3	ルート⑫ L=49	49m
排水路 4	ルート⑥ L=155	274m
	ルート⑦ L=119	
排水路 5	ルート⑧ L=54	98m
排水路 6	ルート⑨ L=44	90m
排水路 7	ルート⑩ L=90	40m
排水路 8	モノレール不使用	
合計		1254m

- 概略施工手順
- 準備工
 - ↓
 - モノレール設置
 - ↓
 - 排水路・土砂撤去
 - ↓
 - 落差工影響部取壊し
 - ↓
 - 排水路設置・埋戻し
 - ↓
 - モノレール撤去
 - ↓
 - 後片付け
- モノレールは別の排水路区間で転用

凡例

- 落差工
- 落差工(コルゲートふた有り)
- 床板
- 水路中心線

- 注記
1. 本図面は参考図のため、工事着手に際しては施工者にて施工要領を検討のこと。
 2. 架設ルートについては、事前に埋設物調査を実施して選定すること。
 3. 架設延長については、縦断図の勾配から斜距離を考慮した延長を算出した。

工事名	R8三土 豊実地すべり 三・山城豊実 山腹水路工事(株)		
路線名等	豊実地すべり防止区域		
工事箇所	三好市山城町豊実		
図面名	仮設計画図(参考図)		
縮尺	S=1:1000	図面番号	1 / 1
会社名			
事業名	徳島県三好県土整備事務所		