


足場設置計画図(断面図)

S=1:50

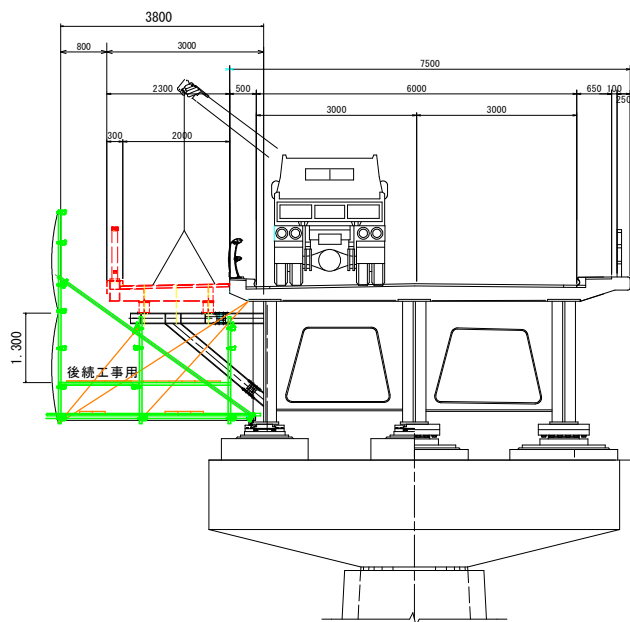

※先行する橋梁補修工事（１）（土木工事）で設置した足場を、引継で使用することとする。

※足場の引継ぎは、橋梁補修工事（１）から橋梁歩道工事（４）へ行うこととし、橋梁歩道工事（４）にて足場を撤去することとする。

橋梁歩道工事（４）の足場引継後は、（２）～（４）の各工区において工事完了までの間、維持管理を行うこと。

参考図面

工事名	秋田県 石井引田線(六条大橋)
路線名等	石・鹿野 橋梁歩道工事(4) (着速)
工事箇所	(主)石井引田線(六条大橋)
図面名	名彦郡石井町藍畑(第4分割)
縮尺	足場設置計画図
会社名	図示 図面番号 1/1
事業者名	徳島県吉野川県土整備事務所