


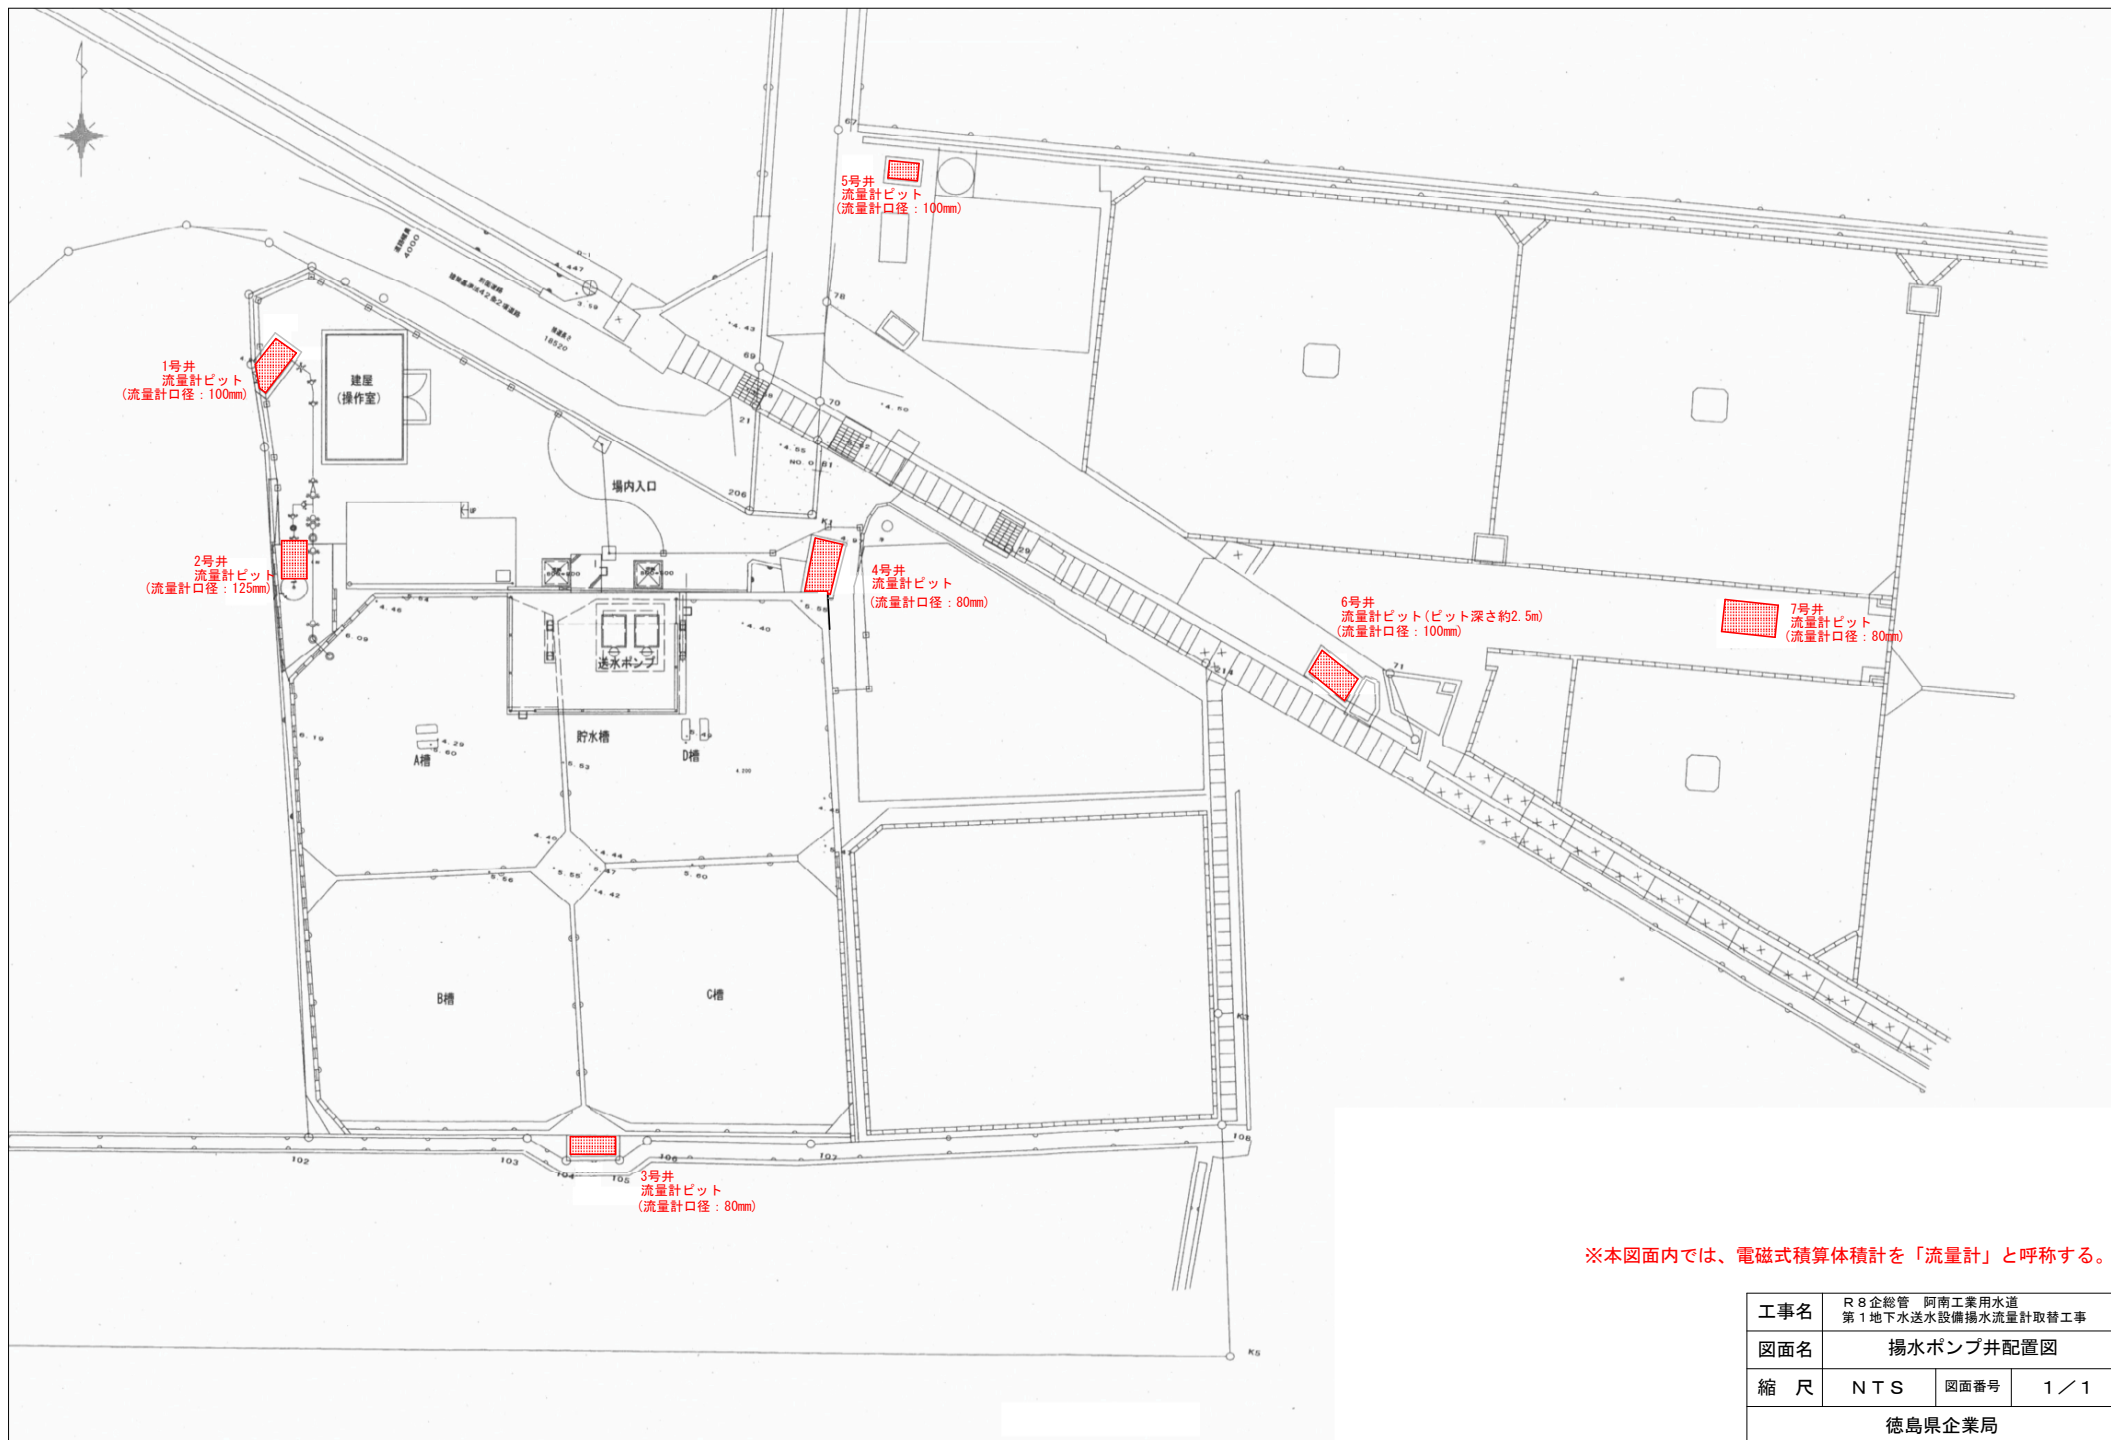

※本図面内では、電磁式積算体積計を「流量計」と呼称する。

工事名	R8企総管 阿南工業用水道 第1地下水送水設備揚水流量計取替工事		
図面名	揚水ポンプ井配置図		
縮 尺	NTS	図面番号	1 / 1
徳島県企業局			