


# 位置図

工事名 : R8馬耕 地すべり つるぎ北 家賀道上排水ボーリング工事

工事箇所 : 美馬郡つるぎ町貞光家賀道上

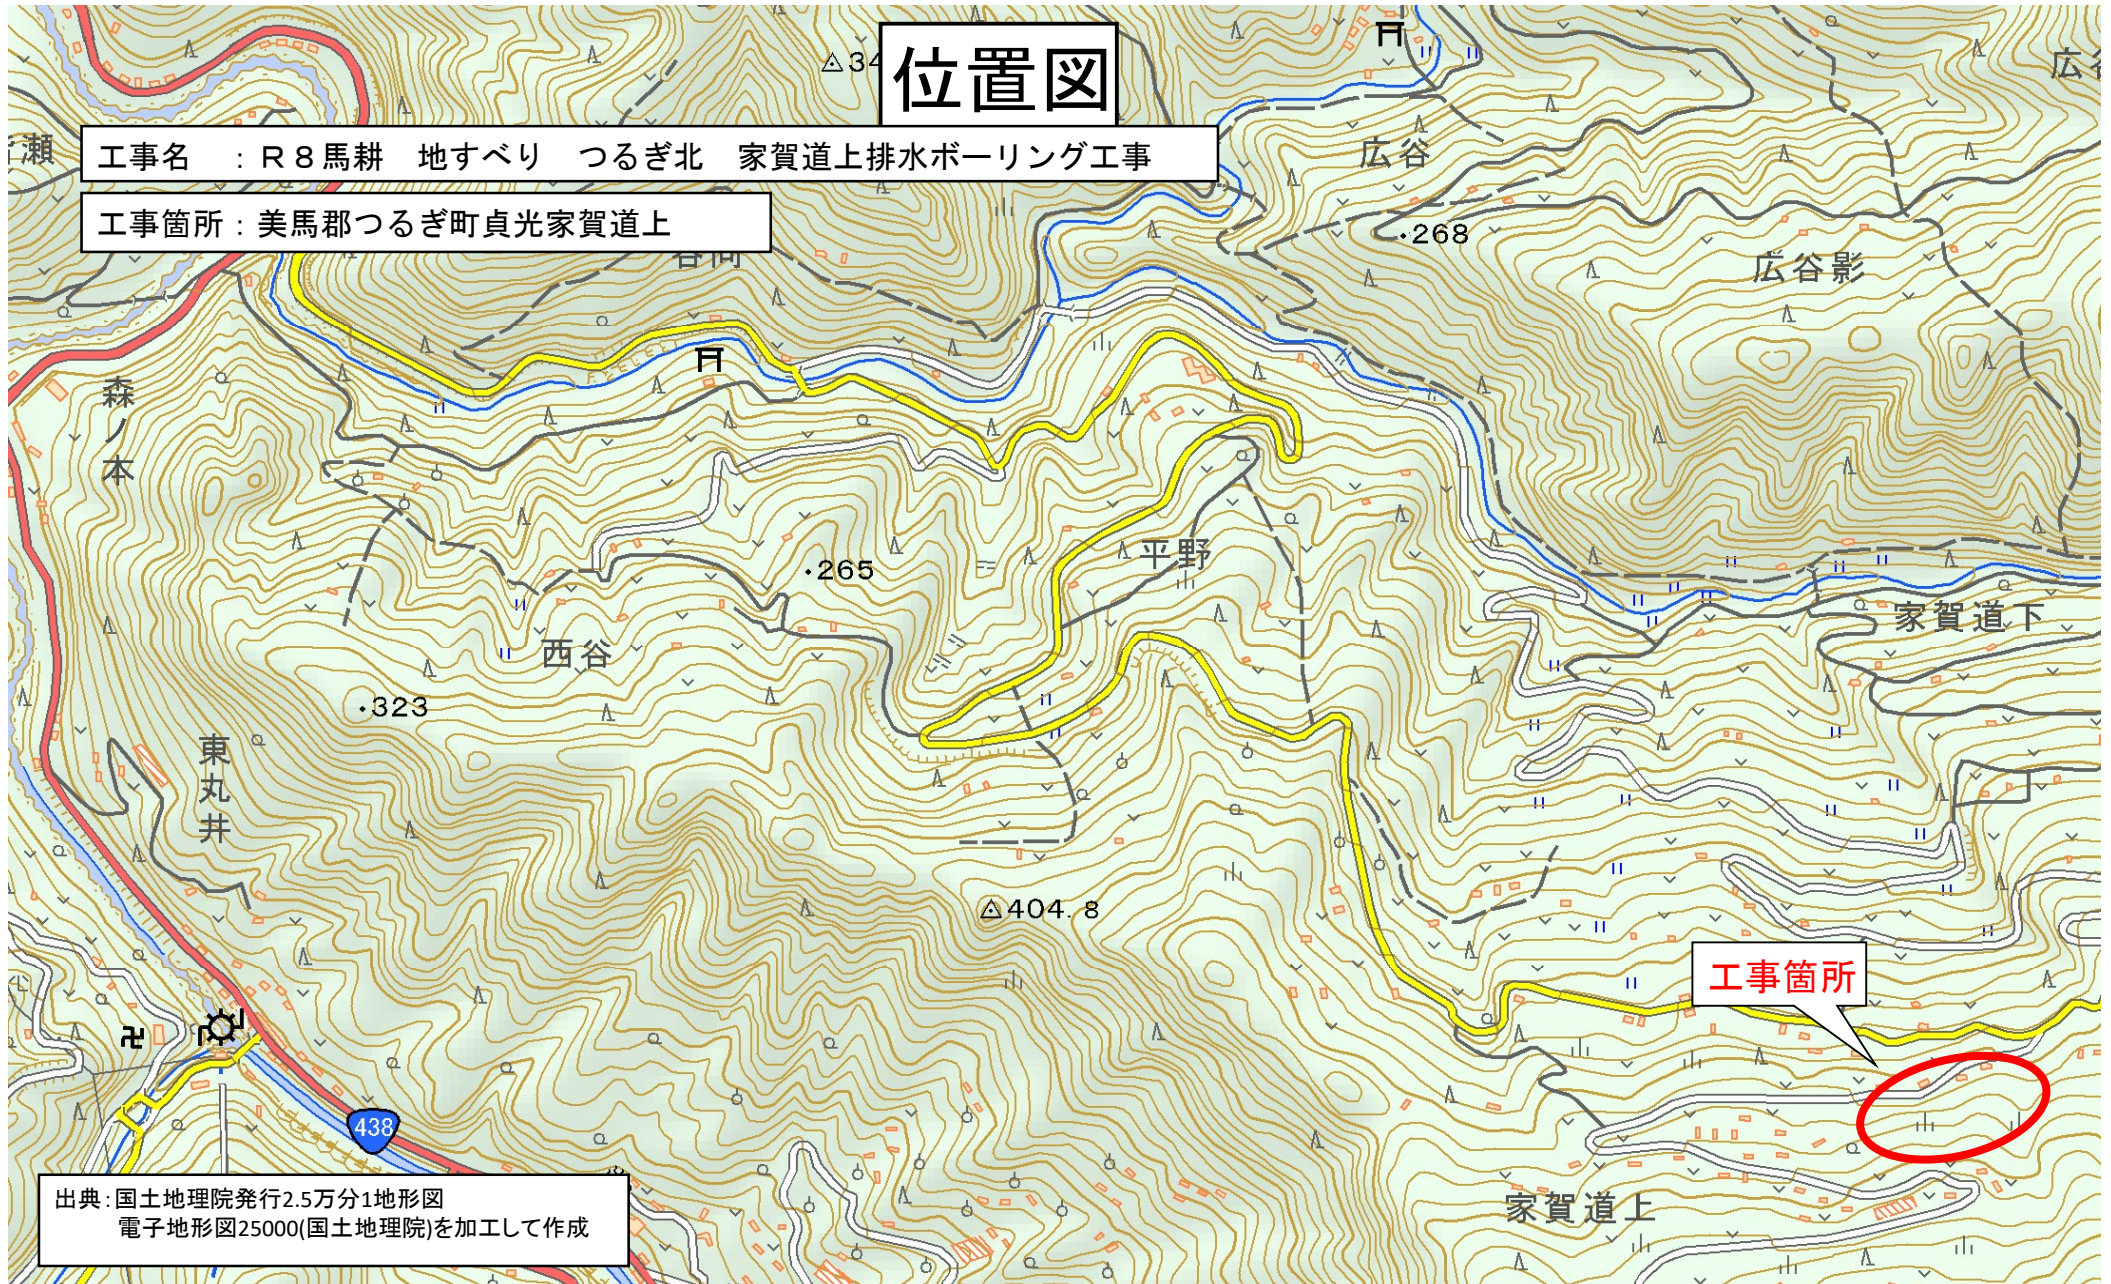

工事箇所

出典: 国土地理院発行2.5万分1地形図  
電子地形図25000(国土地理院)を加工して作成