


位置図
S=1/2000

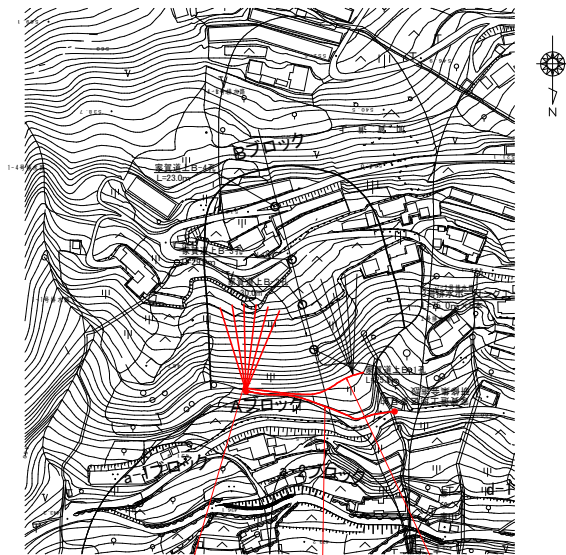


2号排水ボーリング工
L=65.0m×6本

特設車運搬
L=120m

流末処理(φ100mm)
L=90m


2号排水ボーリング工地点			
点名	X座標	Y座標	2座標
2号交点(地盤)	111308.541	55682.007	470.37
2号方向	111305.720	55681.869	—

孔口処理工
S=1/300

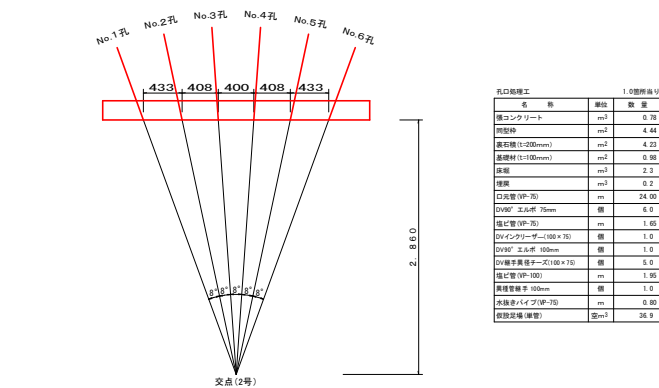


孔口処理工			1.0箇所当り
名称	単位	数量	
保孔コンクリート	m ³	6.78	
砂利層	m ³	4.44	
表層砂利(2:100mm)	m ³	4.23	
基礎砂利(2:100mm)	m ³	0.98	
床層	m ³	2.3	
埋戻	m ³	0.2	
口元管(VP-75)	m	24.99	
DV90°エルボ75mm	個	4.0	
塩ビ管(VP-75)	m	0.05	
DVインクリーザー(100×75)	個	1.0	
DV90°エルボ100mm	個	1.0	
DV継手異径サージ(100×75)	個	5.0	
塩ビ管(VP-100)	m	1.99	
継手継手100mm	個	1.0	
水抜きパイプ(VP-75)	m	0.00	
砂利敷層(埋戻)	m ³	36.9	

配置図
S=1/300

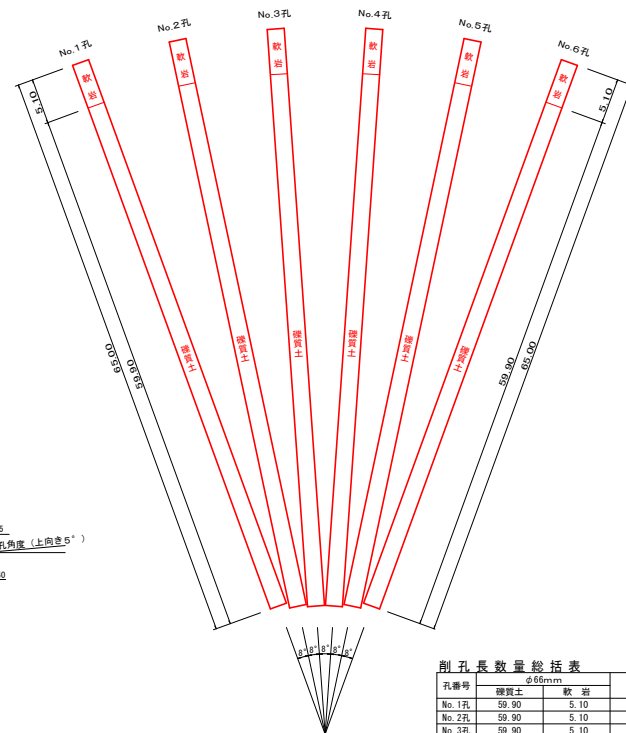


削孔長数量総括表			
孔番号	確保土	軟岩	合計
No.1孔	59.90	5.10	65.00 m
No.2孔	59.90	5.10	65.00 m
No.3孔	59.90	5.10	65.00 m
No.4孔	59.90	5.10	65.00 m
No.5孔	59.90	5.10	65.00 m
No.6孔	59.90	5.10	65.00 m
合計	359.40 m	30.60 m	390.00 m

解析断面図
S=1/1000

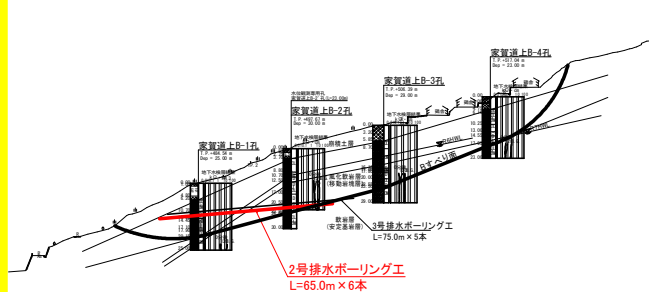


2号排水ボーリング工
L=65.0m×6本

ストレーナ加工図
S=1/4

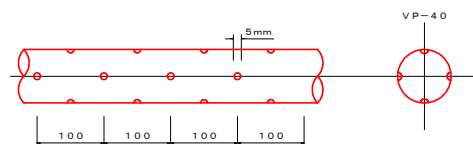

保孔管詳細図
S=1/300

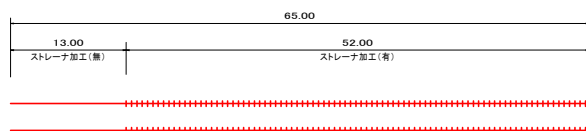

流末処理
S=1/100




流末処理工数量(90m当たり)

名称	算式	単位	数量
高密度ポリエチレン管(波状管)φ100		m	90.0
床層	0.06×90.00	m ³	5.40
埋戻	0.05×90.00	m ³	4.50

※高密度ポリエチレン管(波状管)
流末工 総延長 L=90.00m

仮設足場工
S=1/100

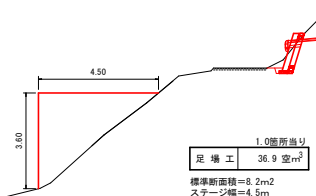

保孔管数量表			
孔番号	ストレーナ加工工(40箇所当り)	ストレーナ加工工(6箇所当り)	合計
No.1孔	52.00	13.00	65.00 m
No.2孔	52.00	13.00	65.00 m
No.3孔	52.00	13.00	65.00 m
No.4孔	52.00	13.00	65.00 m
No.5孔	52.00	13.00	65.00 m
No.6孔	52.00	13.00	65.00 m
合計	312.00 m	78.00 m	390.00 m

実施設計図面

工事名	群馬県 地すべり 対策工事 2号排水ボーリング工		
路線名等	つるぎ北 地区		
工事箇所	奥馬郡つるぎ町奥馬貫通上		
図面名	2号排水ボーリング工(家貫通上地区)		
縮尺	図示	図面番号	1 / 1
会社名	会社名		
事業名	徳島県 奥馬農林事務所		