河内谷川 平面図(設計範囲) S=1:1000

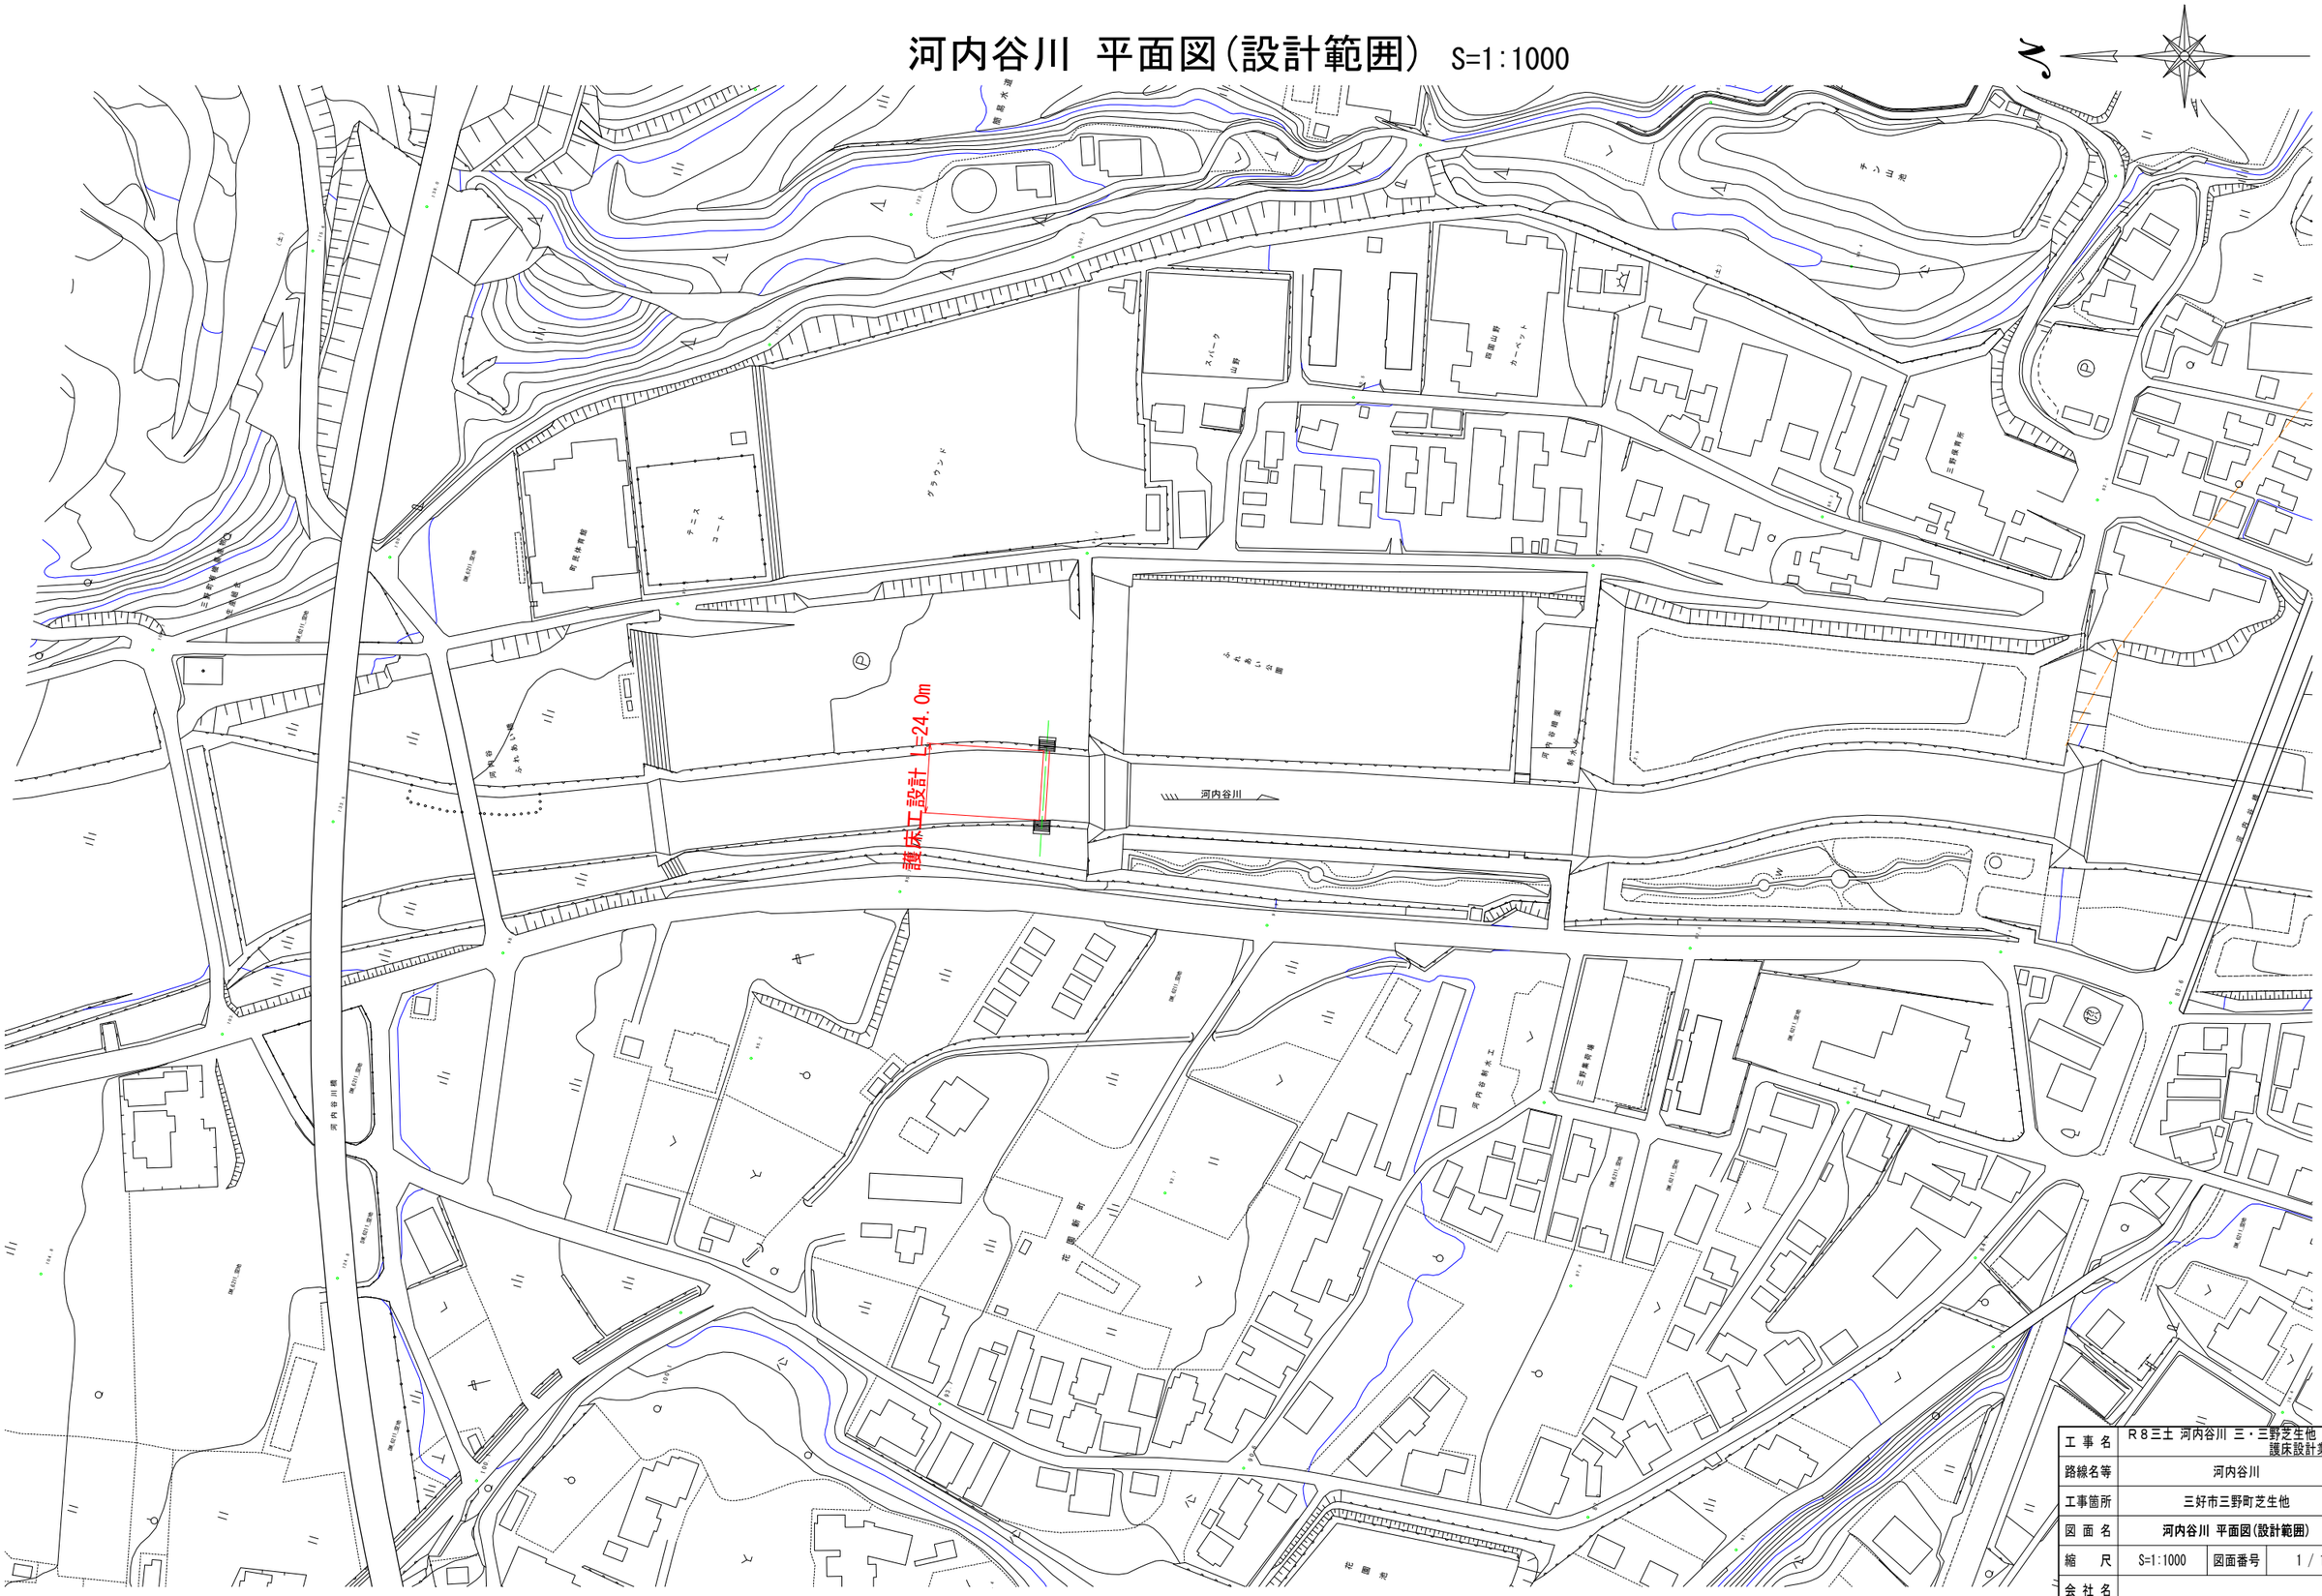

工事名	R8三土 河内谷川 三・三野芝生他 護床設計業務		
路線名等	河内谷川		
工事箇所	三好市三野町芝生他		
図面名	河内谷川 平面図(設計範囲)		
縮尺	S=1:1000	図面番号	1 / 1
会社名			
事業者名	徳島県三好県土整備事務所		