


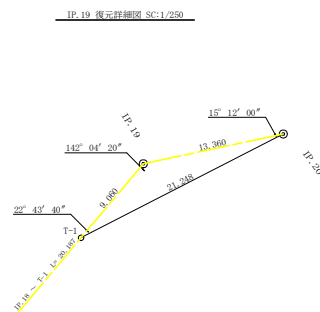
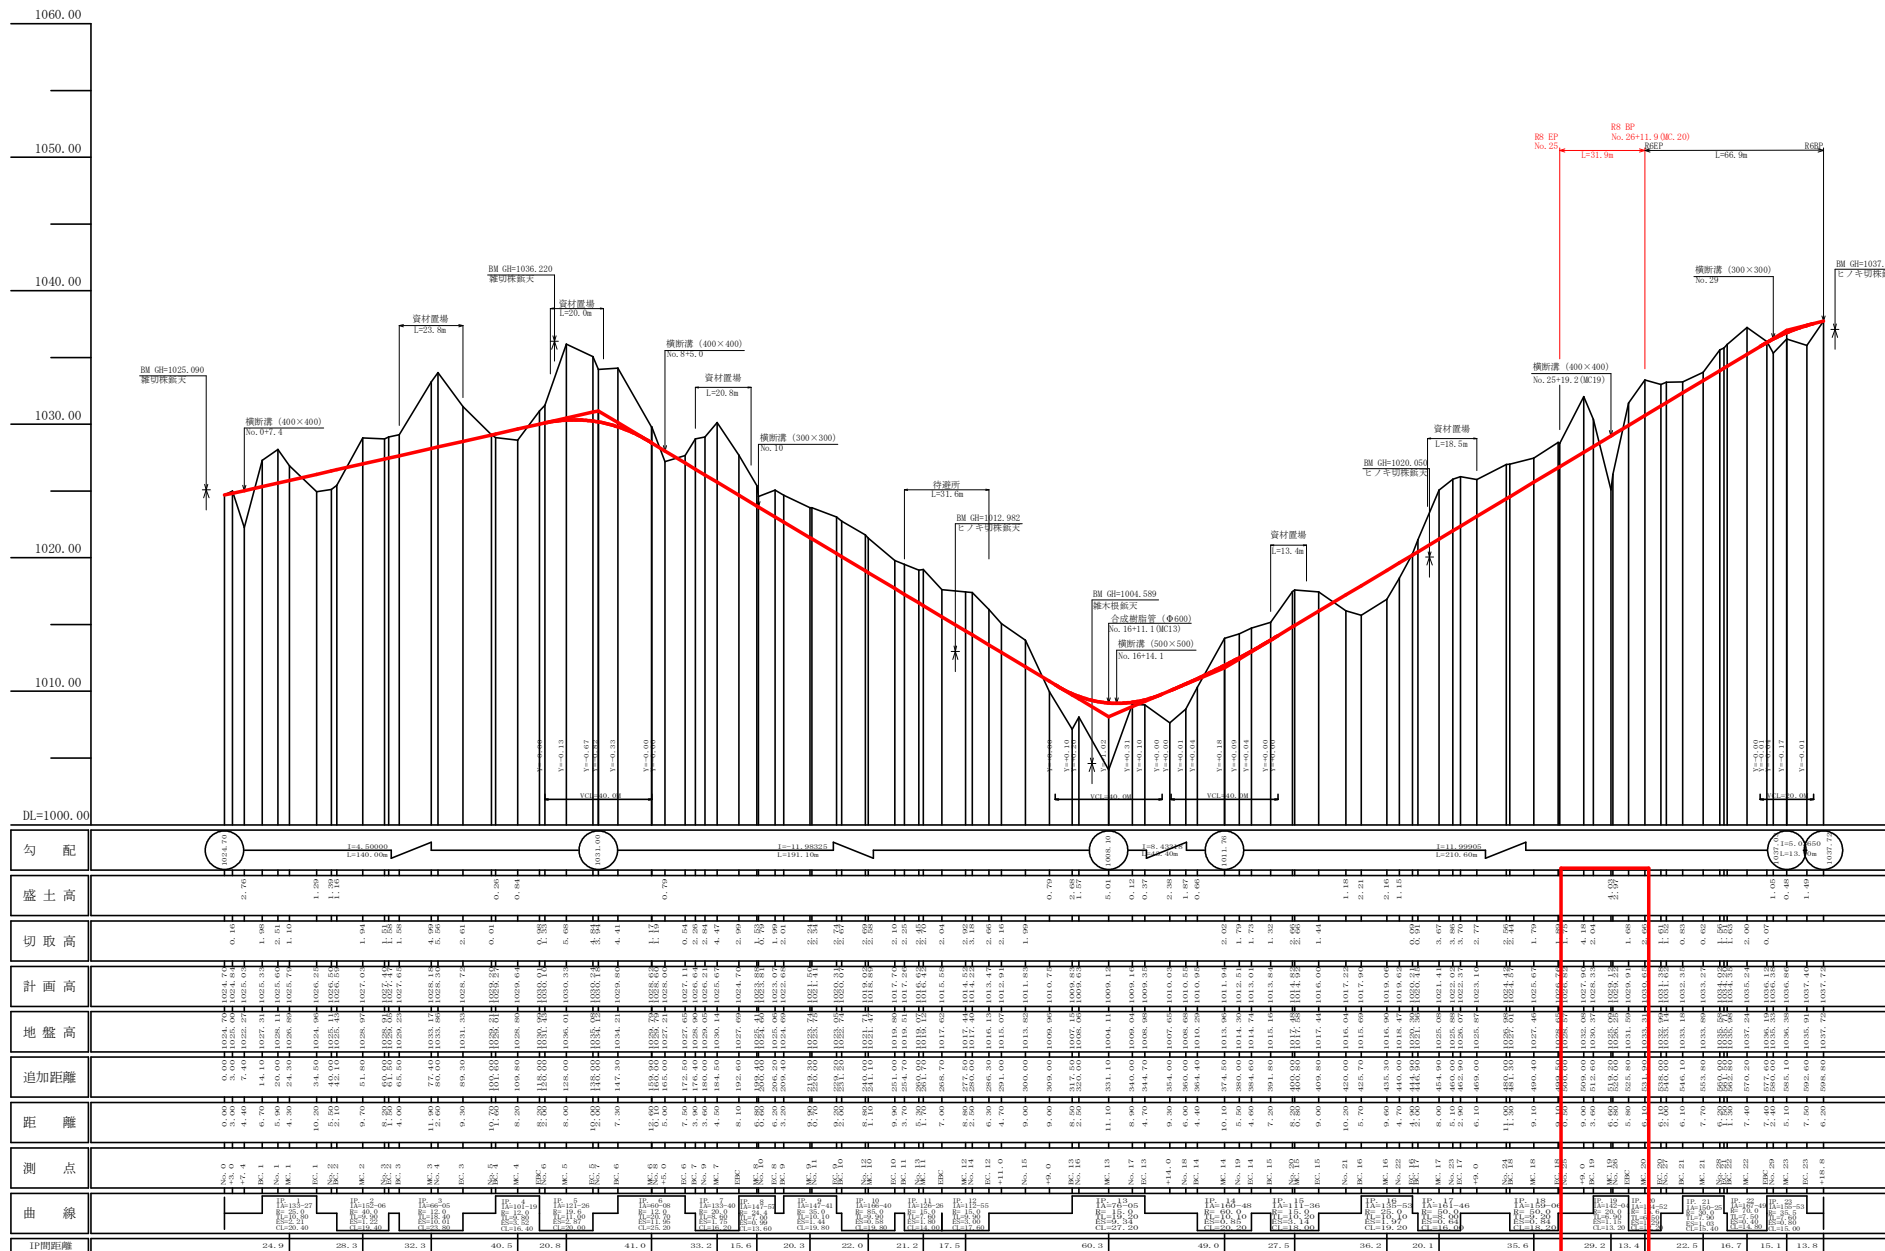
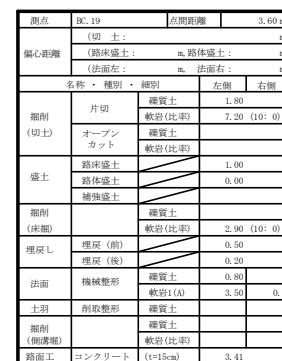


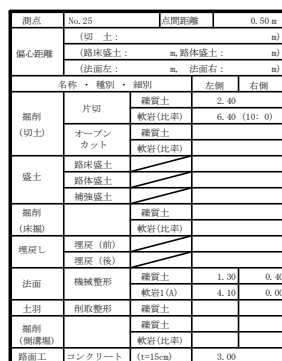


路 線 名	コロビ石地区	事 業 名	R8 8 巻休 黄田山山 上勝町 コロビ石 町界工事		
林道区分	作業道	林道区分	3 級	設計速度	20 km/h
年 度	令和 8 年度	施行主体	岐阜県		
名 称	平面図面	1	葉中	1	番
施 行 地	岐阜県勢多郡上勝町コロビ石				
縮 尺	1/500	図面番号	8 - 1		
審 査 者	設 計 者				
測 点	No.15 ～ No.29+18.8				

路線名	コロビ石地区	事業名	あまのりや・保田山山・上郷町・コロビ石名 開設工事
林道区分	作業道	裁別区分	3級
年 度	令和 8 年度	施行主体	徳島県
名 称	銀断図面	1 葉中	1 番
施 行 地	徳島県勝浦郡上勝町コロビ石		
縮 尺	H/1000 V/1200	図面番号	8 - 2
審 査 者		設 計 者	
測 点	No. 0 ~ No.29+18.8		

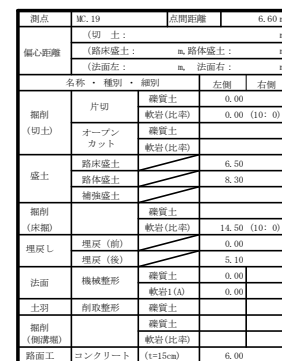


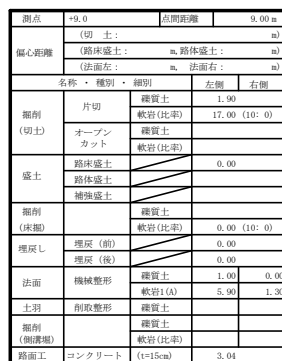


路 線 名	コロ石地区	事 業 名	R8延伸、復旧治山、上勝町コロ石		
林道区分	作業道	林道区分	3級	設計速度	20 km/h
年 度	令和 8 年度	施行主体	徳島県		
名 称	横断国道	2 業 中	1 番		
施 行 地	徳島県勝浦郡上勝町コロ石				
幅 尺	1/100	図面番号	8 - 3		
審 査 者		設 計 者			
期 次	No.25 ~ No.25+19.2(0C,19)				

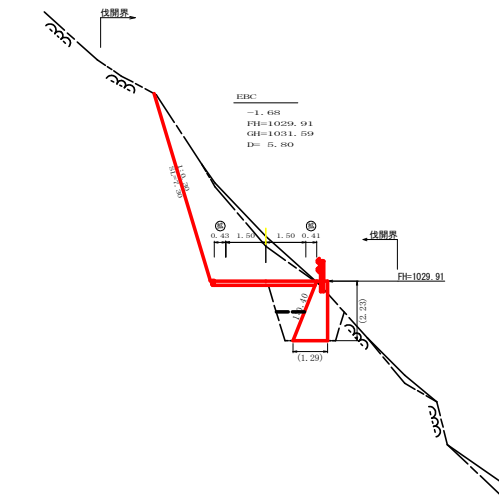

地点	点別	点間距離	5.80 m
側心距離	(切土)	0.00	0.00
	(路床盛土)	0.00	0.00
	(法面左)	0.00	0.00
名称・種別・細別			
掘削 (切土)	片切	盛土	0.00
		軟岩(圧入)	11.20 (10:0)
	オープン カット	盛土	0.00
		軟岩(圧入)	0.00
盛土	路床盛土	盛土	1.40
		路体盛土	0.00
		補強盛土	0.00
掘削 (床欄)		盛土	0.00
		軟岩(圧入)	4.60 (10:0)
埋戻し	埋戻し(前)	盛土	0.70
		軟岩(圧入)	0.70
	埋戻し(後)	盛土	0.70
		軟岩(圧入)	0.70
法面	機械整形	盛土	7.30
		軟岩(圧入)	7.30
土羽	削取整形	盛土	0.00
		軟岩(圧入)	0.00
掘削 (側溝欄)		盛土	0.00
		軟岩(圧入)	0.00
路面工	コンクリート	(t=15cm)	3.84

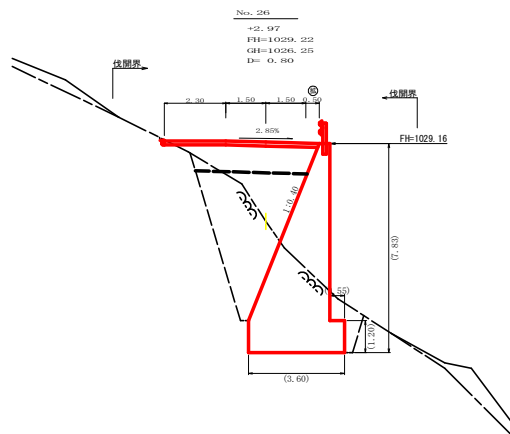


地点	点別	点間距離	5.80 m
側心距離	(切土)	0.00	0.00
	(路床盛土)	0.00	0.00
	(法面左)	0.00	0.00
名称・種別・細別			
掘削 (切土)	片切	盛土	0.00
		軟岩(圧入)	0.10 (10:0)
	オープン カット	盛土	0.00
		軟岩(圧入)	0.00
盛土	路床盛土	盛土	4.90
		路体盛土	3.70
		補強盛土	0.00
掘削 (床欄)		盛土	0.00
		軟岩(圧入)	20.30 (10:0)
埋戻し	埋戻し(前)	盛土	1.30
		軟岩(圧入)	8.80
	埋戻し(後)	盛土	0.00
		軟岩(圧入)	0.00
法面	機械整形	盛土	7.30
		軟岩(圧入)	7.30
土羽	削取整形	盛土	0.00
		軟岩(圧入)	0.00
掘削 (側溝欄)		盛土	0.00
		軟岩(圧入)	0.00
路面工	コンクリート	(t=15cm)	3.50

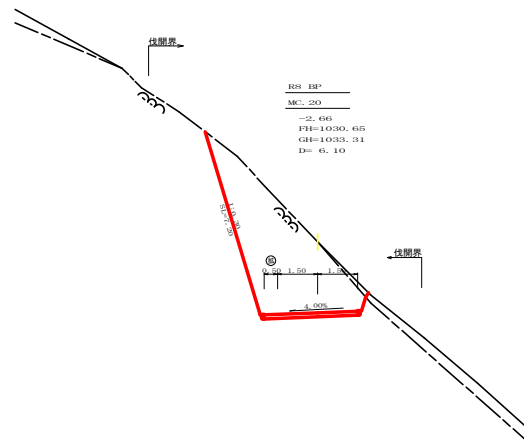


地点	点別	点間距離	5.80 m
側心距離	(切土)	0.00	0.00
	(路床盛土)	0.00	0.00
	(法面左)	0.00	0.00
名称・種別・細別			
掘削 (切土)	片切	盛土	0.00
		軟岩(圧入)	16.40 (10:0)
	オープン カット	盛土	0.00
		軟岩(圧入)	0.00
盛土	路床盛土	盛土	0.00
		路体盛土	0.00
		補強盛土	0.00
掘削 (床欄)		盛土	0.00
		軟岩(圧入)	0.00 (10:0)
埋戻し	埋戻し(前)	盛土	0.00
		軟岩(圧入)	0.00
	埋戻し(後)	盛土	0.00
		軟岩(圧入)	0.00
法面	機械整形	盛土	7.30
		軟岩(圧入)	7.30
土羽	削取整形	盛土	0.00
		軟岩(圧入)	0.00
掘削 (側溝欄)		盛土	0.00
		軟岩(圧入)	0.00
路面工	コンクリート	(t=15cm)	3.50

路線名	コロビ石地区	事業名	R8徳林 渡田治山 上勝町 コロビ石2 開設工事
林道区分	作業道	縦断区分	3線 設計速度 20 km/h
年度	令和 8 年度	施行主体	徳島県
名称	横断図面	2 葉中	2 番
施行地	徳島県勝前郡上勝町コロビ石		
縮尺	1/100	図面番号	8 - 4
審査者		設計者	
商点	No. 26 ~ No. 26+11.9(MC: 20)		


平面見取り図 (1/200)

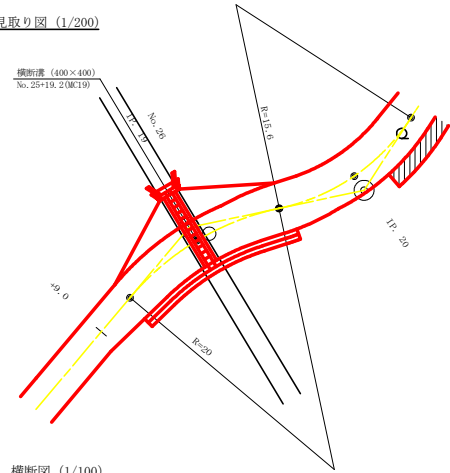


横断面図 (1/100)

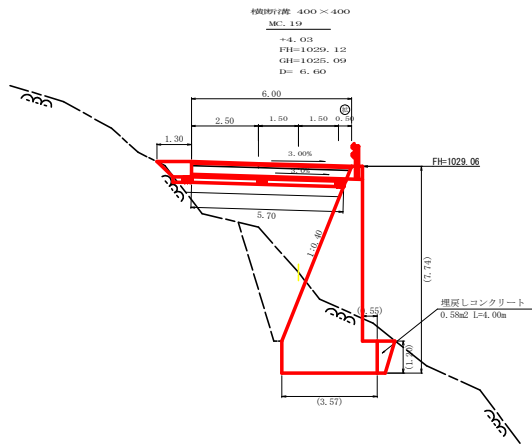

横断面 (グレーチング) 受台断面図 (SC:1/200)

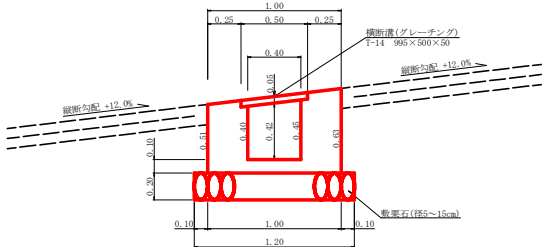

弁口工展開図 (SC:1/200)

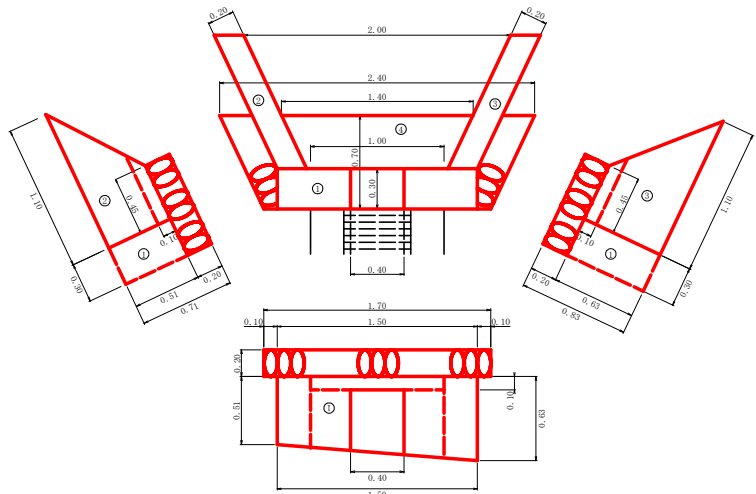

横断面数量計算表

設点 No. 25+19.2(MC. 19)		
横断溝 (グレーチング) T-14 995×500×50		
受台	コンクリート	0.38×6.00
	型枠	2.28×6.00
	基礎重石 (x=20cm)	1.20×5.70
	基面整正	
弁口	コンクリート	(1) 1/2×(0.51+0.63)×1.50×0.30
		(2) 1/2×(0.45+1.10)×0.51×0.20
		(3) 1/2×(0.45+1.10)×0.63×0.20
		(4) 1/2×(1.40+1.00)×0.40×0.10
		計
	型枠	(1) (1/2×(0.51+0.63)×1.50+1/2×(0.51+0.63)×0.20)×2
		(2) 1/2×(0.45+1.10)×0.51×2
		(3) 1/2×(0.45+1.10)×0.63×2
		(4) 1/2×(1.40+1.00)×0.40×2
		計
吐口	基礎重石 (x=20cm)	1/2×(2.40+1.70)×0.70
	基面整正	1/2×(2.40+1.70)×0.70
	埋戻しコンクリート	0.58×4.00

路線名	コロビ石地区	事業名	R8 徳林 渡田治山 上勝町 コロビ石2 開設工事
林道区分	作業道	縦断区分	3線 設計速度 20 km/h
年度	令和 8 年度	施行主体	徳島県
名称	構造図面	1	薬中 1 番
施行地	徳島県勝浦郡上勝町コロビ石		
縮尺	図示	図面番号	8 - 5
審査者		設計者	
商点	No. 25+19.2(MC. 19)		

コンクリート路面工 面積数量計算書

番号	辺 a	辺 b	辺 c	面積
1	3.00	3.50	4.00	5.25
2	4.00	3.50	3.00	5.25
3	3.00	3.50	4.00	5.25
4	6.30	5.10	3.00	7.56
5	3.00	3.60	5.00	5.35
6	5.00	4.00	3.41	6.79
7	3.41	2.30	4.40	3.87
8	1.40	1.80	4.00	3.60
9	4.00	2.40	5.20	4.61
10	5.20	1.80	4.80	4.32
11	4.80	2.80	6.40	6.23
12	6.40	1.80	6.00	5.38
13	6.00	2.70	5.40	7.29
14	5.40	1.80	5.00	4.49
15	5.00	2.40	4.80	5.68
16	4.80	1.80	4.30	3.86
17	4.30	2.30	4.40	4.52
18	4.40	1.80	3.84	3.44
19	3.84	1.80	4.40	3.44
20	4.40	2.20	3.70	4.06
21	3.70	1.80	4.20	3.33
22	4.20	2.20	3.50	3.85
23	3.50	1.80	4.10	3.15
24	4.10	2.40	3.50	4.19
計				118.04

コンクリート路面工 数量計算書


コンクリート路面工 118.04m²

目地材
4.00×0.15×6= 3.60m³


均し型枠
3.00×0.15= 0.45m²

溶接金網
118.04×0.92= 108.60m²


継ぎ止め木
12.10+20.10+12.80+5.80= 50.80m

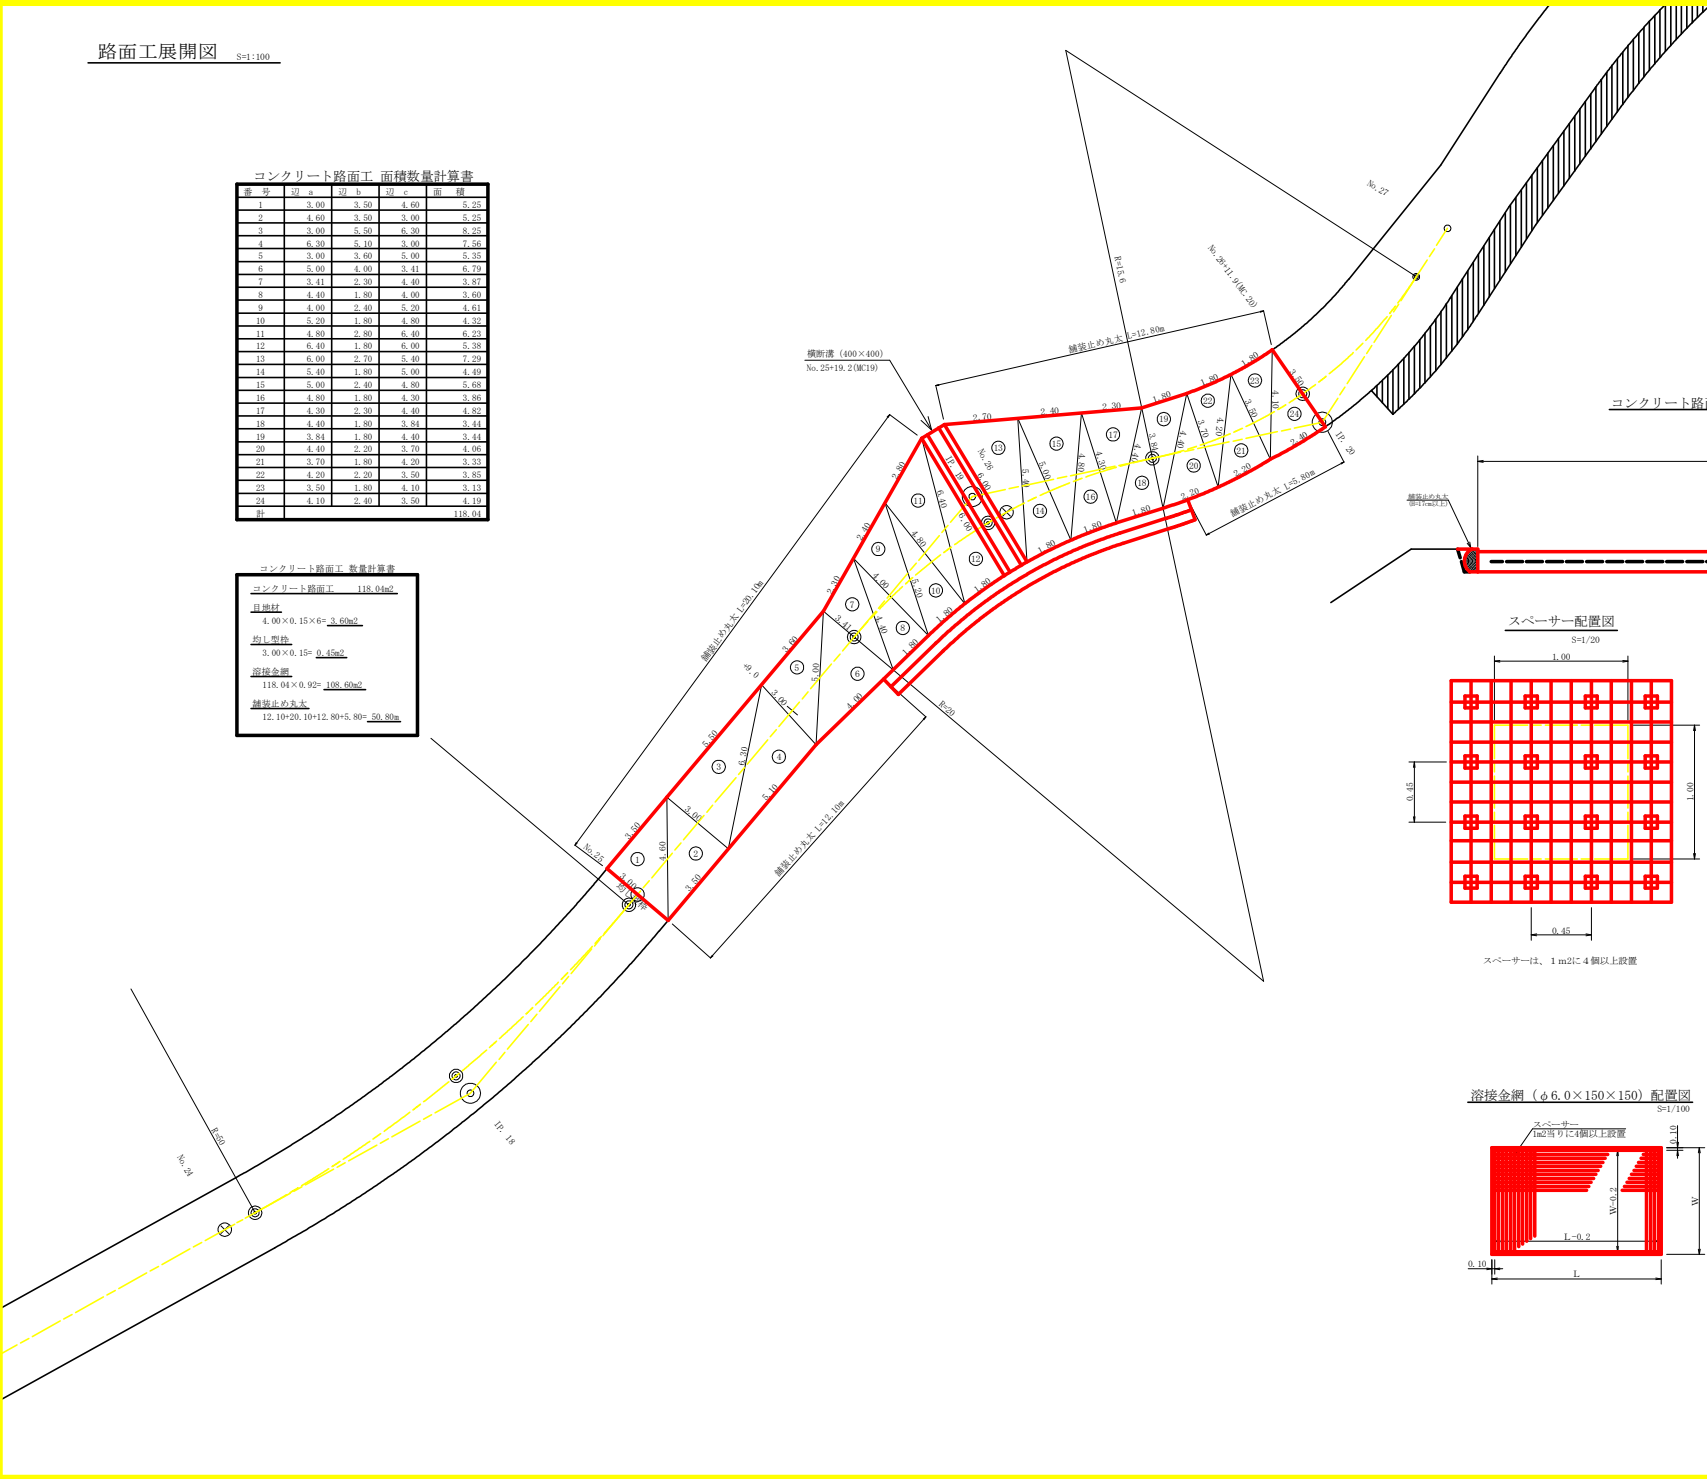

コンクリート路面工(t=15cm)標準断面図

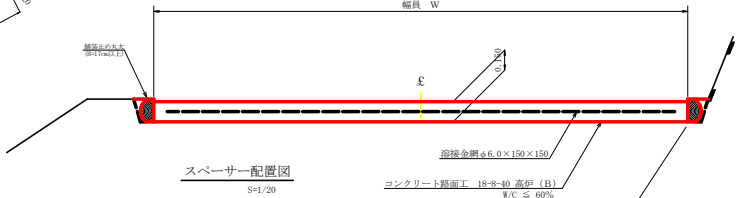


スパーサー配置図

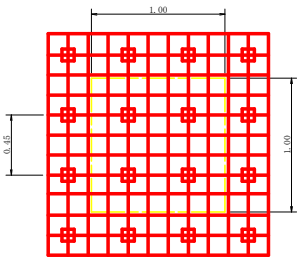


スパーサーは、1 m2に 4 個以上設置


拡大図

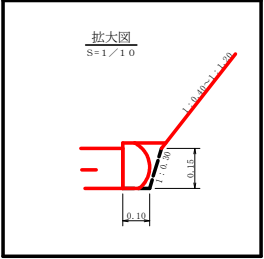

溶接金網 (φ6.0×150×150) 配置図


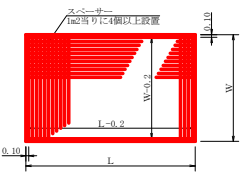


伸縮目材配置図

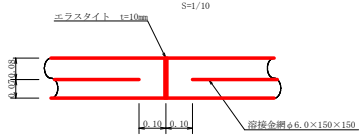


注：スパーサーは、1 m2に 4 個以上設置
目地は、5 ～ 10 mに 1 箇所施工

路線名	コロビ石地区	事業名	R 8 徳林 渡田治山 上勝町 コロビ石 2 期工事
林道区分	作業道	線別区分	3 線 設計速度 20 km/h
年度	令和 8 年度	施行主体	徳島県
名称	路面工展開図面	1	薬中 1 番
施行地	徳島県勝浦郡上勝町コロビ石		
縮尺	1/100	図面番号	8 - 7
審査者		設計者	
商点	No. 25～ No. 26+11.9 (MC: 20)		

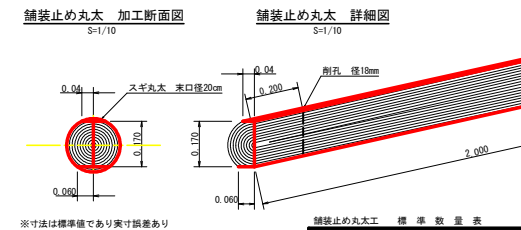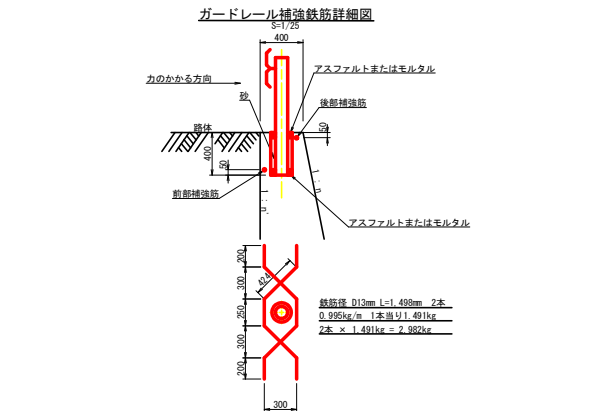

1.0m当り	
法	数 量
cmの位置に	5.0本
	10.0本
	5.0箇所

合わせて適宜変更して施工する事。

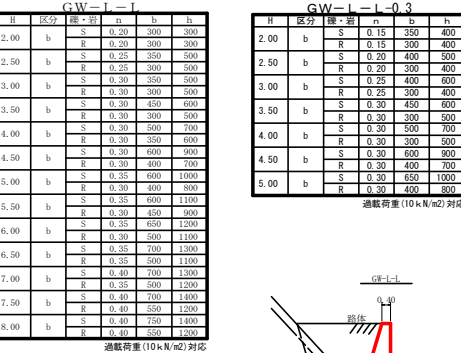

路 線 名	コロ石地区	事 業 名	R 8 密林 夜田山 上野町 コロ石 2 開設
林道区分	作業道	網別区分	3 級 設計速度 20 km/h
年 度	令和 8 年度	施行主体	徳島県
名 称	定規国道	1 葉中	1 番
施 行 地	徳島県勝浦郡上野町コロ石		
桶 尺	図 示	図面番号	8 - 8
審 査 者	設 計 者		
測 点	No.25 ~ No.26+11.9 OMC.20		