



交通規制要領図【参考】（その1）

北向き車線（下り線）内側車線規制

末広大橋断面図 S=1:100

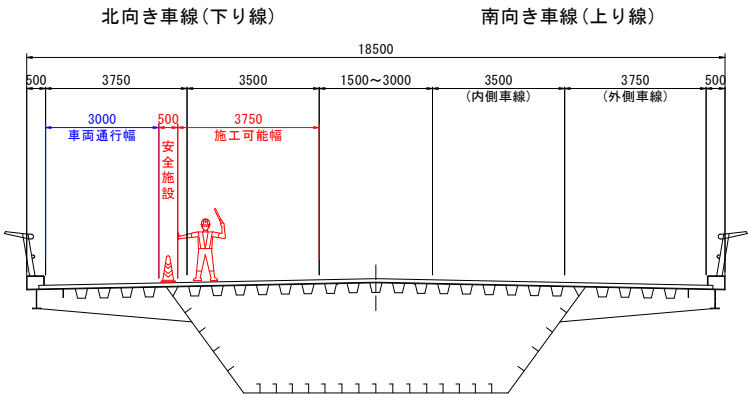

車線減少

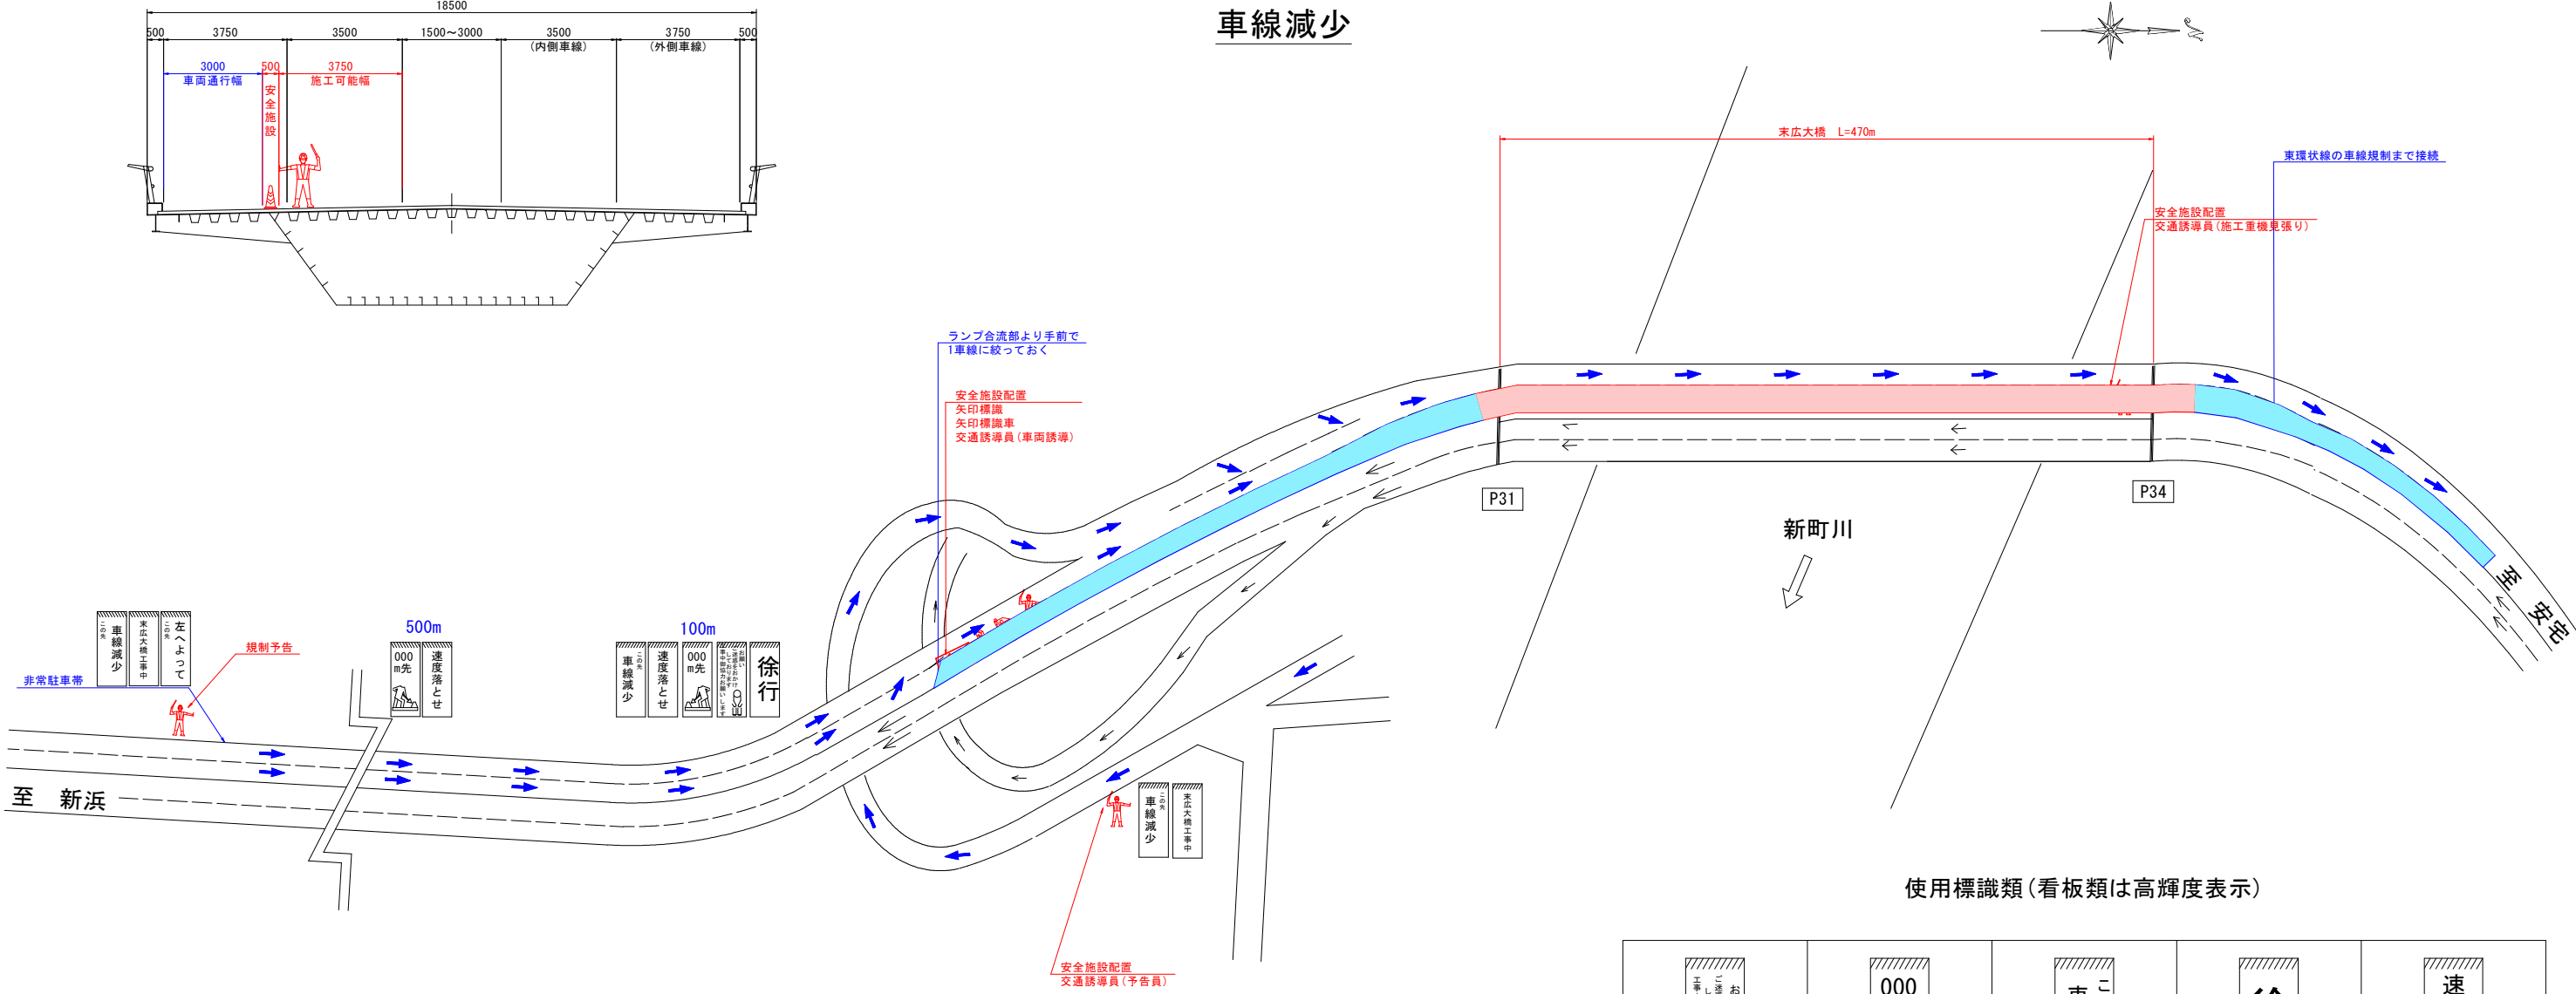

使用標識類（看板類は高輝度表示）


交通誘導員	矢印標識	末広大橋工事中	矢印標識車両	この先 左へよって この先 右へよって

【参考図】			
工事名	R8徳土 徳島環状線（末広大橋） 徳・昭和～南末広 区画線工事		
路線名等	徳島環状線		
工事箇所	徳島市昭和町～南末広町（末広大橋）		
図面名	交通規制要領図【参考】（その1）		
縮尺	-	図面番号	1 / 2
年度	令和8年度		
事業者名	徳島県土整備事務所		


交通規制要領図【参考】（その2）

北向き車線（下り線）外側車線規制

末広大橋断面図 S=1:100

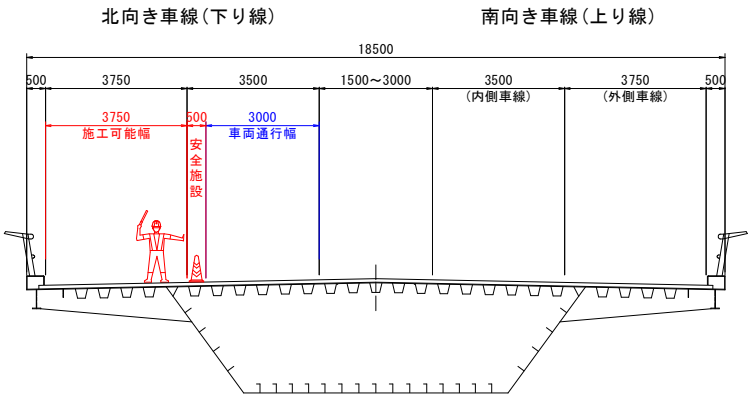

車線減少

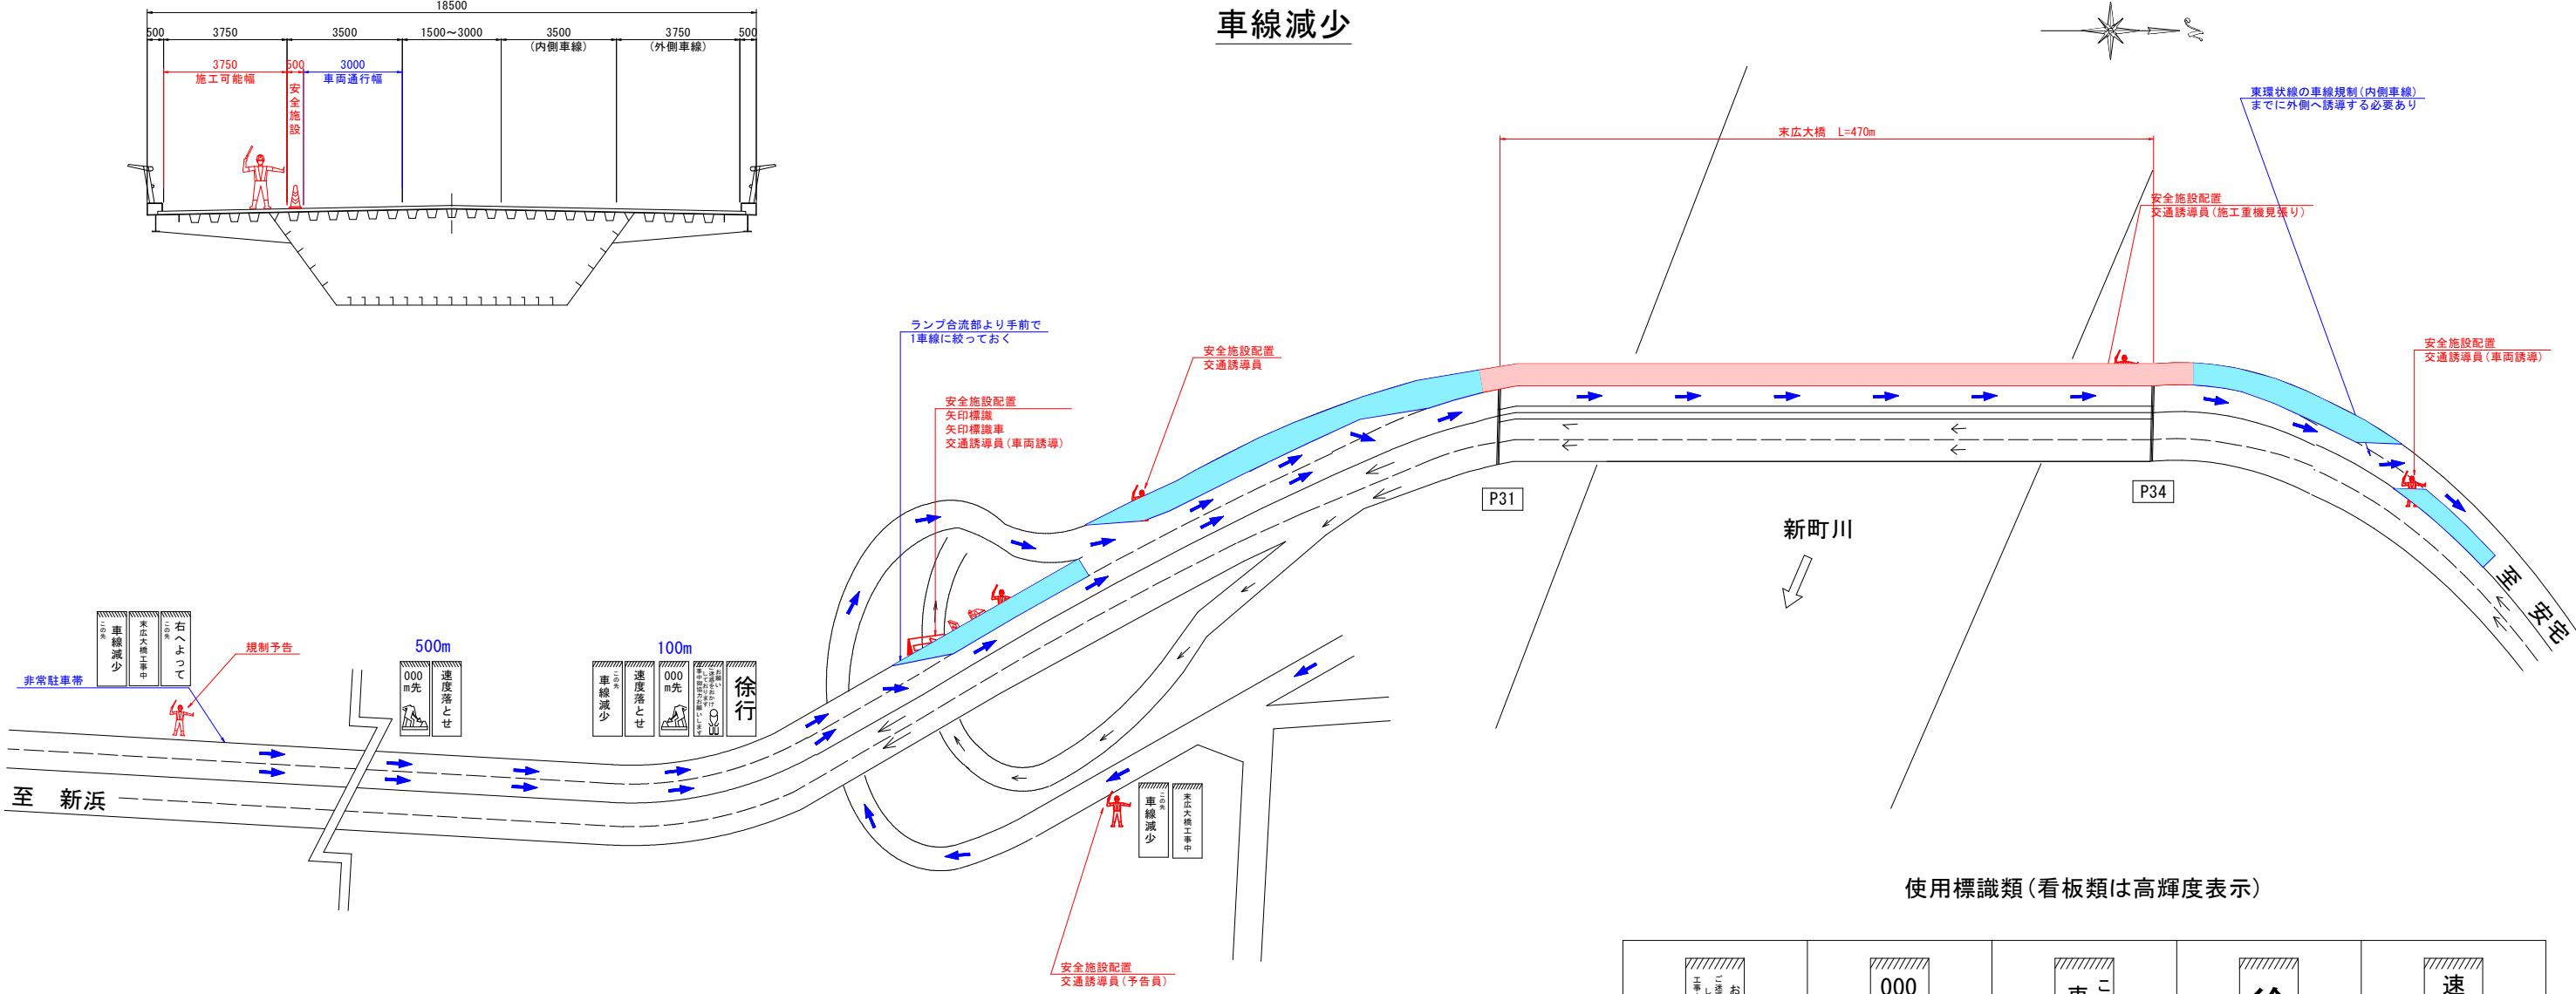

使用標識類（看板類は高輝度表示）

交通誘導員	矢印標識	末広大橋工事中	矢印標識車両	この先 右へよって この先 左へよって

【参考図】	
工事名	R8徳土 徳島環状線（末広大橋） 徳・昭和～南末広 区画線工事
路線名等	徳島環状線
工事箇所	徳島市昭和町～南末広町（末広大橋）
図面名	交通規制要領図【参考】（その2）
縮尺	- 図面番号 2 / 2
年度	令和8年度
事業者名	徳島県土整備事務所