



橋 梁 一 般 図 S=1/100

橋 梁 縦 断 図

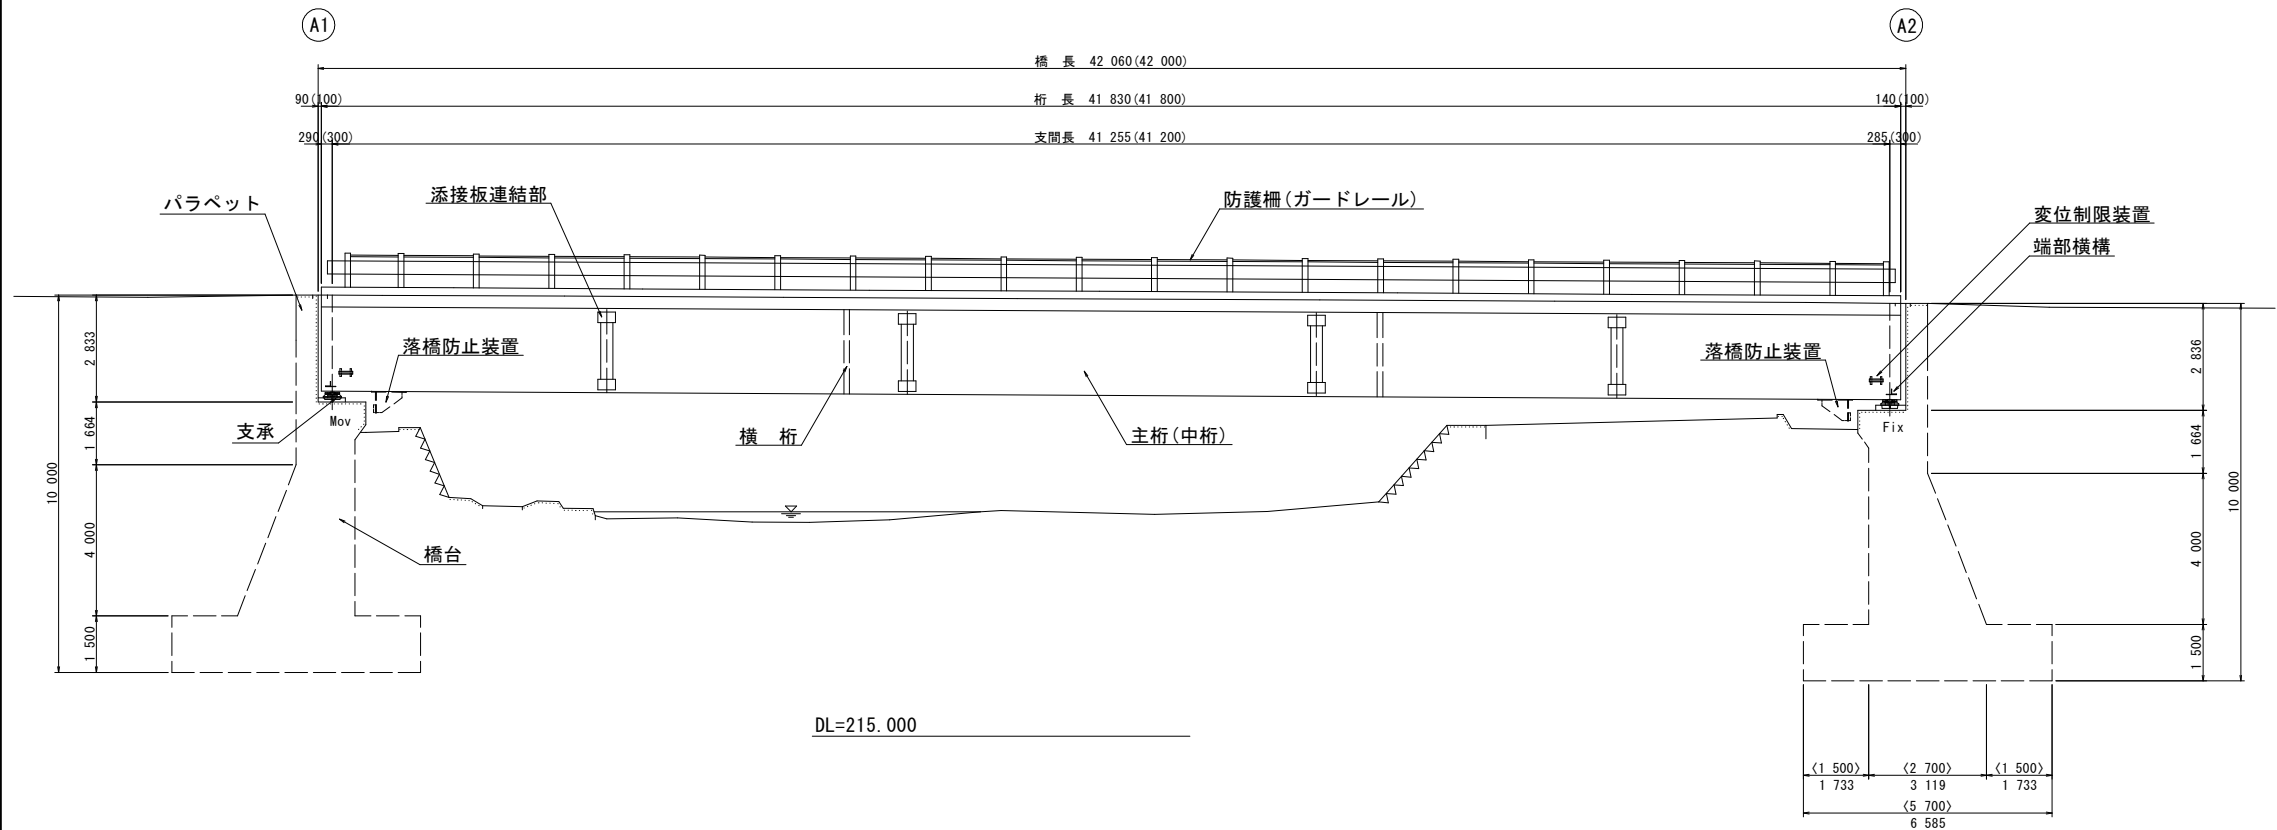


断 面 図

①—①断面

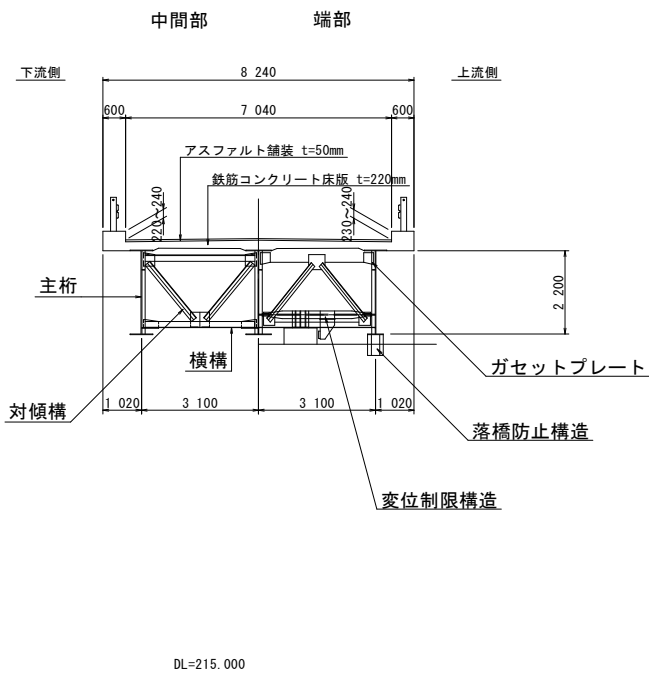

平 面 図

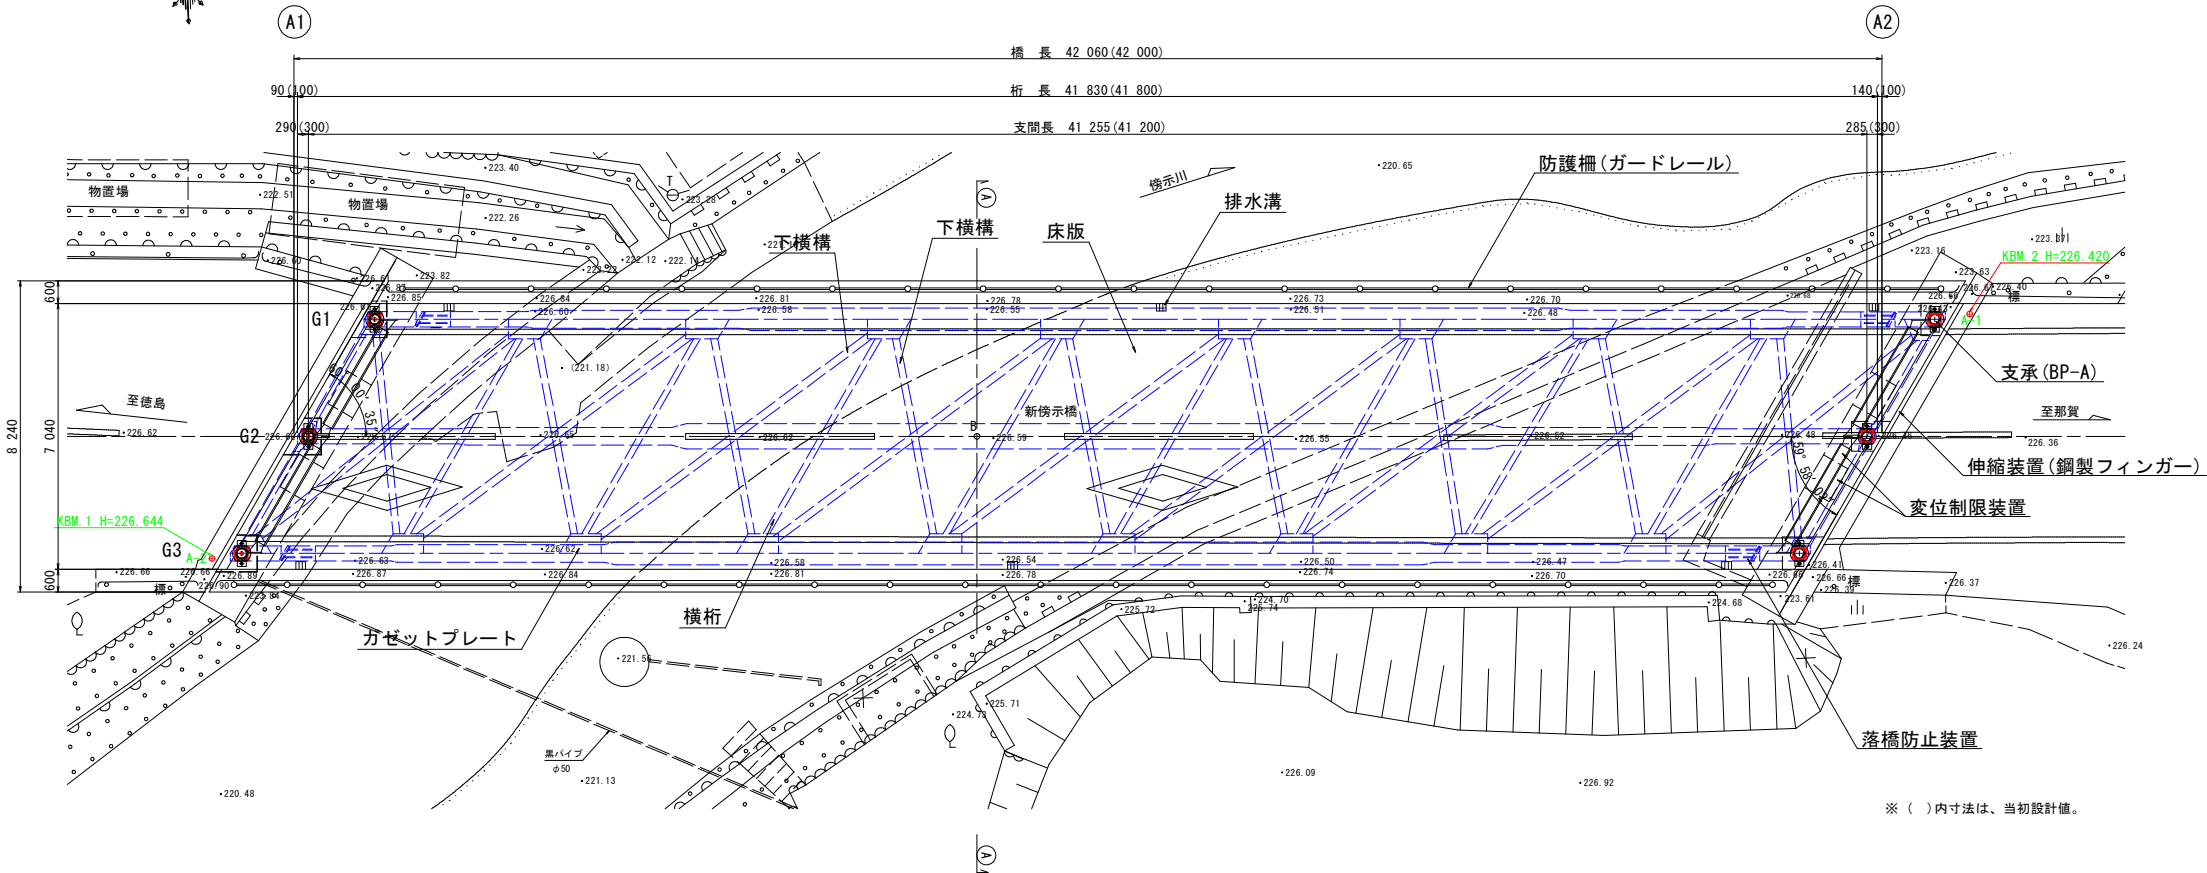

橋 梁 概 要

路線名	主要地方道 徳島上那賀線
橋格	一等橋 (TL-20 1964年(昭和39年)道示、1971年(昭和46年)耐震)
橋長	42.060m
幅員	7.040(車道部幅員) 8.240m(全幅員)
斜角	A1(起点側) $\theta=60^\circ$ 、A2(終点側) $\theta=60^\circ$
上部工	鋼単純活荷重合成版桁橋
施工年次	昭和51年2月(1976年)
下部工	橋台 橋脚 橋台：半重力式橋台(A1、A2)
施工年次	昭和50年度(1975年)
交差物	2級河川 勝浦川水系 傍示川
添架物	水道管


注記) 上表の内容は、橋梁台帳の情報を現地調査結果より修正しているものである。

【参考図】


工 事 名	R 8 徳土 徳島上那賀線(新傍示橋) 上勝・傍示 橋梁塗装工事(企育)		
路線名等	徳島上那賀線		
工事箇所	勝浦郡上勝町傍示(新傍示橋)		
図 面 名	橋梁一般図		
縮 尺	1 / 100	図面番号	1 / 2
年 度	令和 8 年度		
事業者名	徳島県土整備事務所		

仮 設 工 詳 細 図 (参 考 図)

橋 梁 縱 断 図

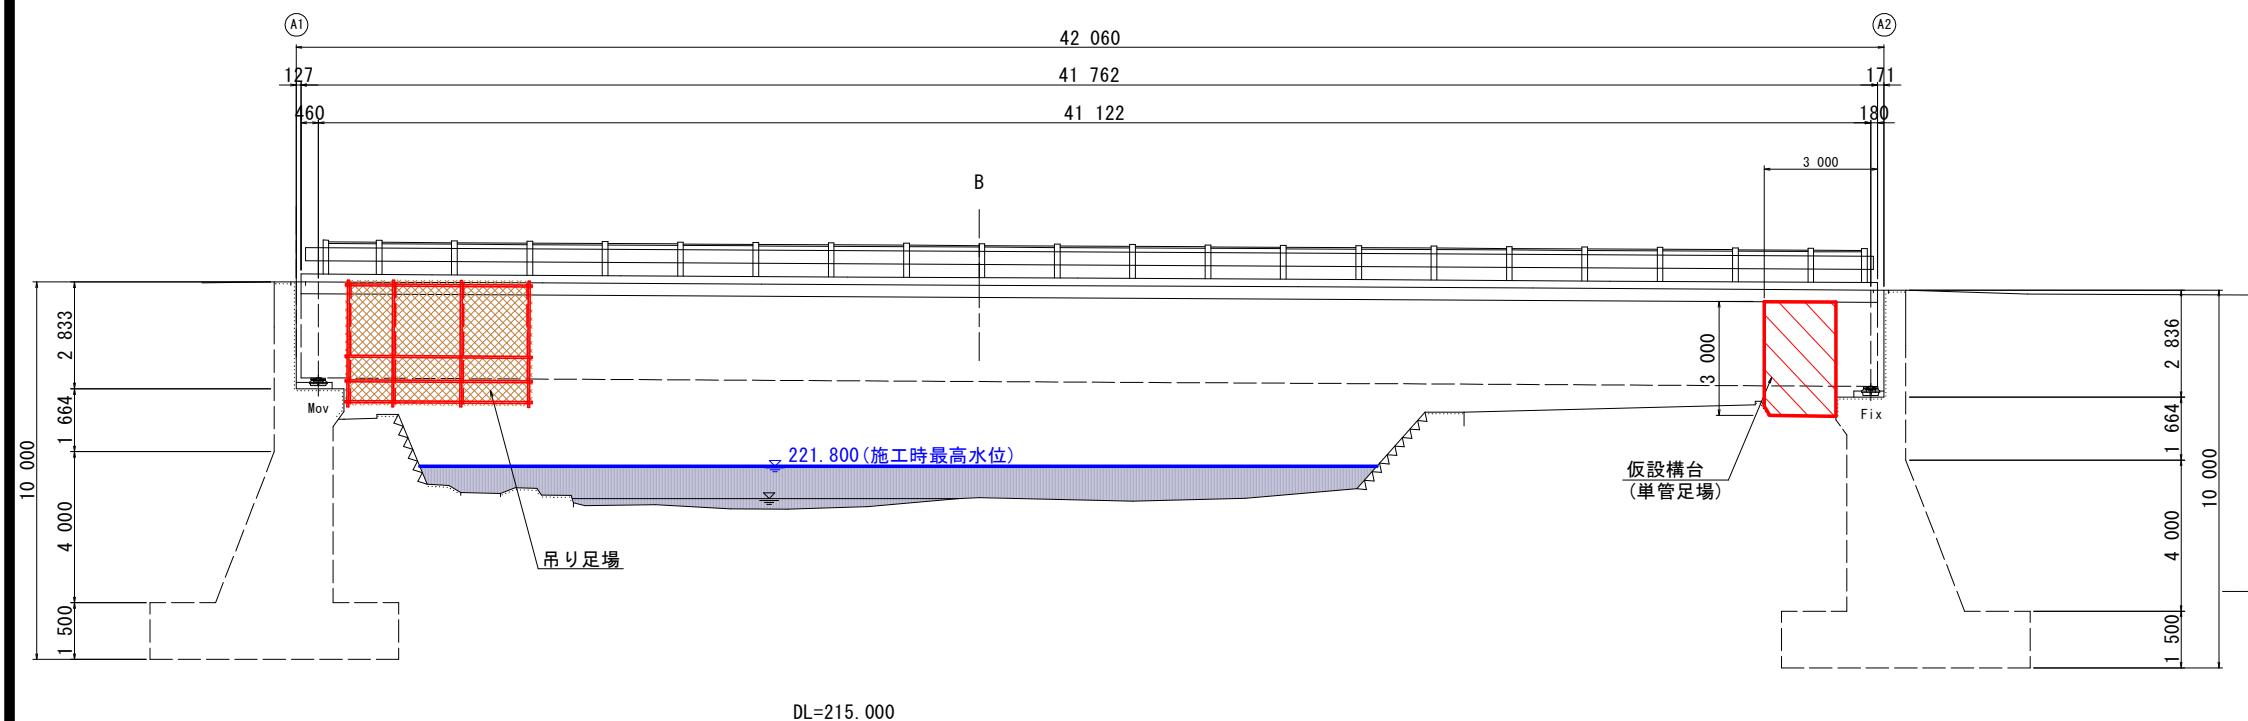


平面图

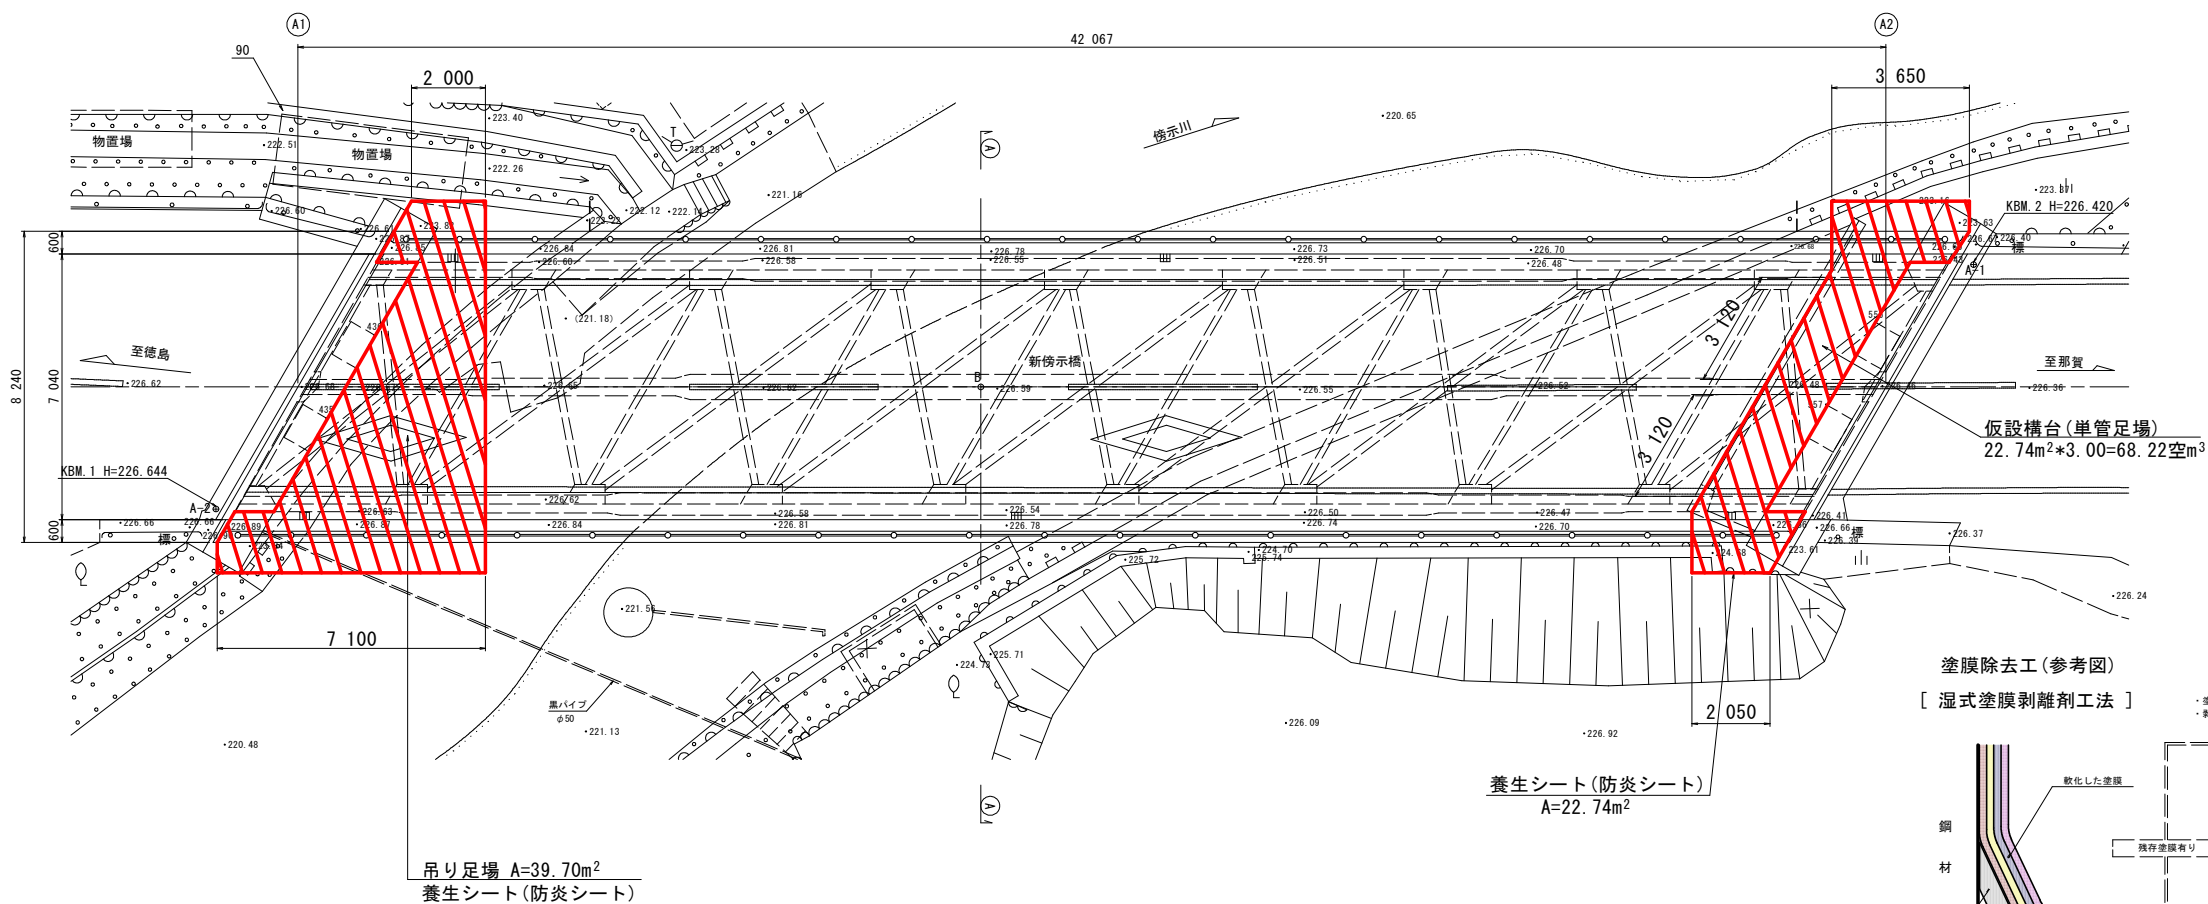

断面図

A1 側

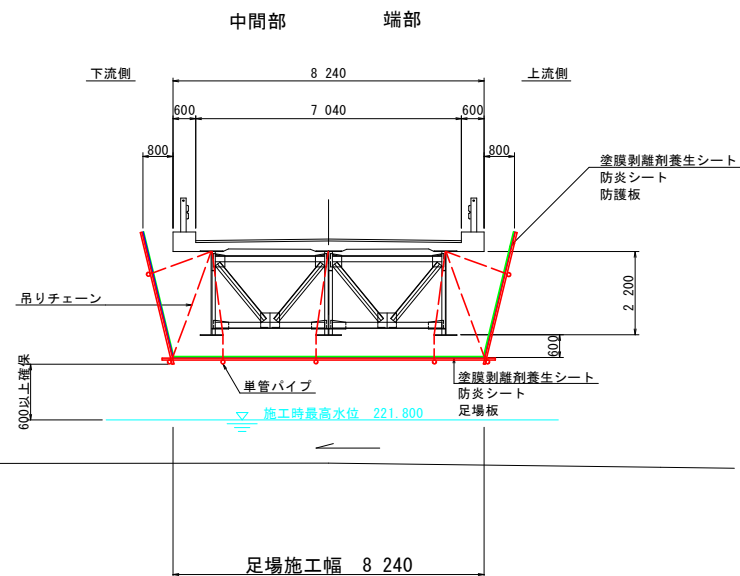

DL=215.000

仮設工数量

	算 式	面積(m ²)	備 考
吊り足場	CAD図面から計測	39.70	A1側
合 計		39.70	

仮設工数量

	算 式	面積(空m ³)	備 考
仮設構台 (単管足場)	CAD図面から計測	68.22	A2側
合 計		68.22	

仮設工数量

	算 式	面積(m ²)	備 考
養生シート (防災シート)	CAD図面から計測	39.70	A1棟
合 計		39.70	

仮設工数量

	算 式	面積 (m ²)	備 考
養生シート (防災シート)	CAD図面から計測	22.74	A2便
合 計		22.74	

【参考図】

工 事 名	R8徳島 徳島上那賀線（新傍示橋） 上勝・傍示 橋梁塗装工事（企画）		
路線名等	徳島上那賀線		
工事箇所	勝浦郡上勝町傍示（新傍示橋）		
図 面 名	仮設工詳細図（参考図）		
縮 尺	1 / 100	図面番号	2 / 2
年 度	令和8年度		
事業者名	徳島県土木整備事務所		

塗膜除去工(参考図)

[湿式塗膜剝離剤工法]

