


吉野川北岸工業用水道管路概要図

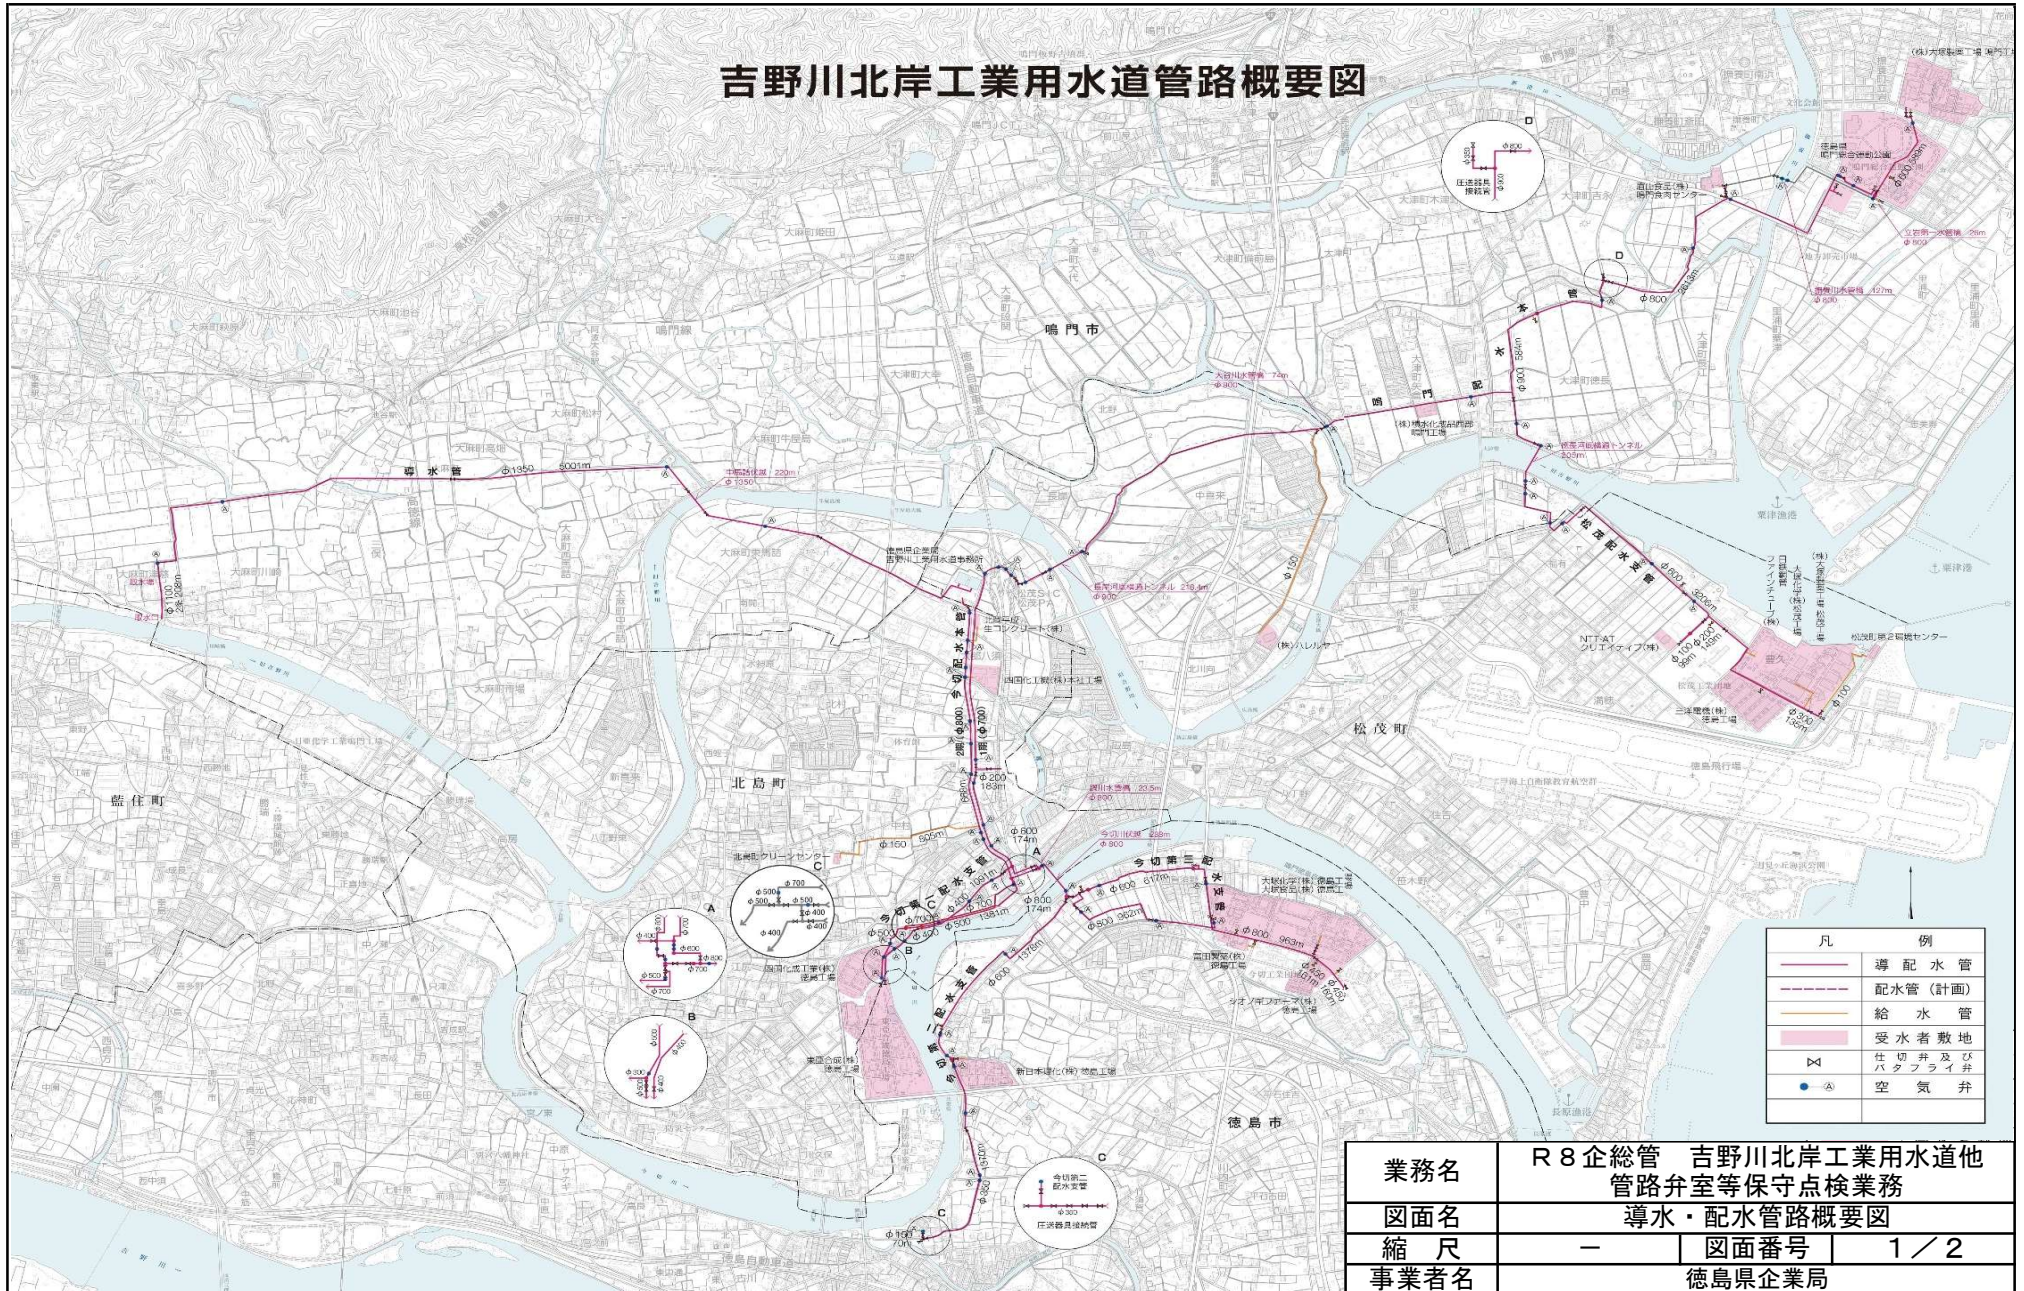

阿南工業用水道管路概要図

