



側面図

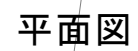

P5～P9部

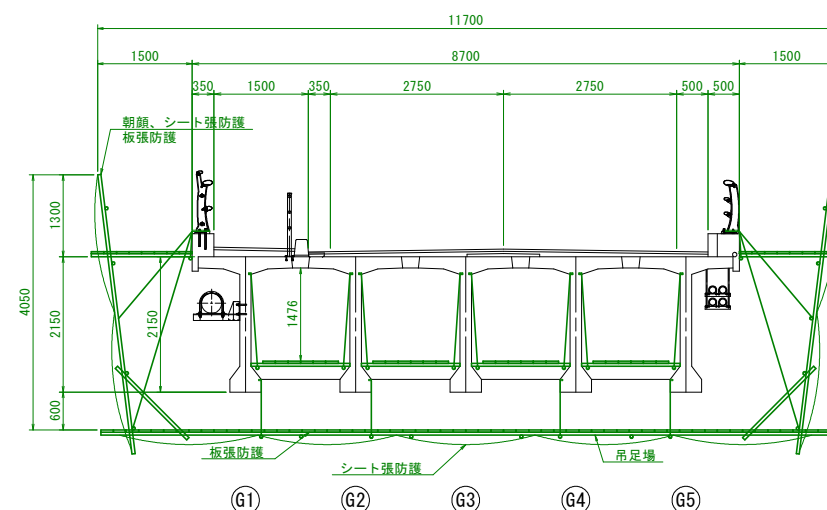

【参考図】		
工事名	R 8 徳土 鬼籠野国府線（一宮橋） 徳・一宮 橋梁修繕工事	
路線名等	鬼籠野国府線	
工事箇所	徳島市一宮町（一宮橋）	
図面名	施工要領図	
縮尺	1:600	図面番号 1 / 1
年 度	令和 8 年度	
事業者	徳島県 徳島県土整備事務所	