


位置図

工事名：R8三土 観音寺池田線 三・池田西山 道路照明灯工事

路線名：(主)観音寺池田線

工事箇所：三好市池田町西山

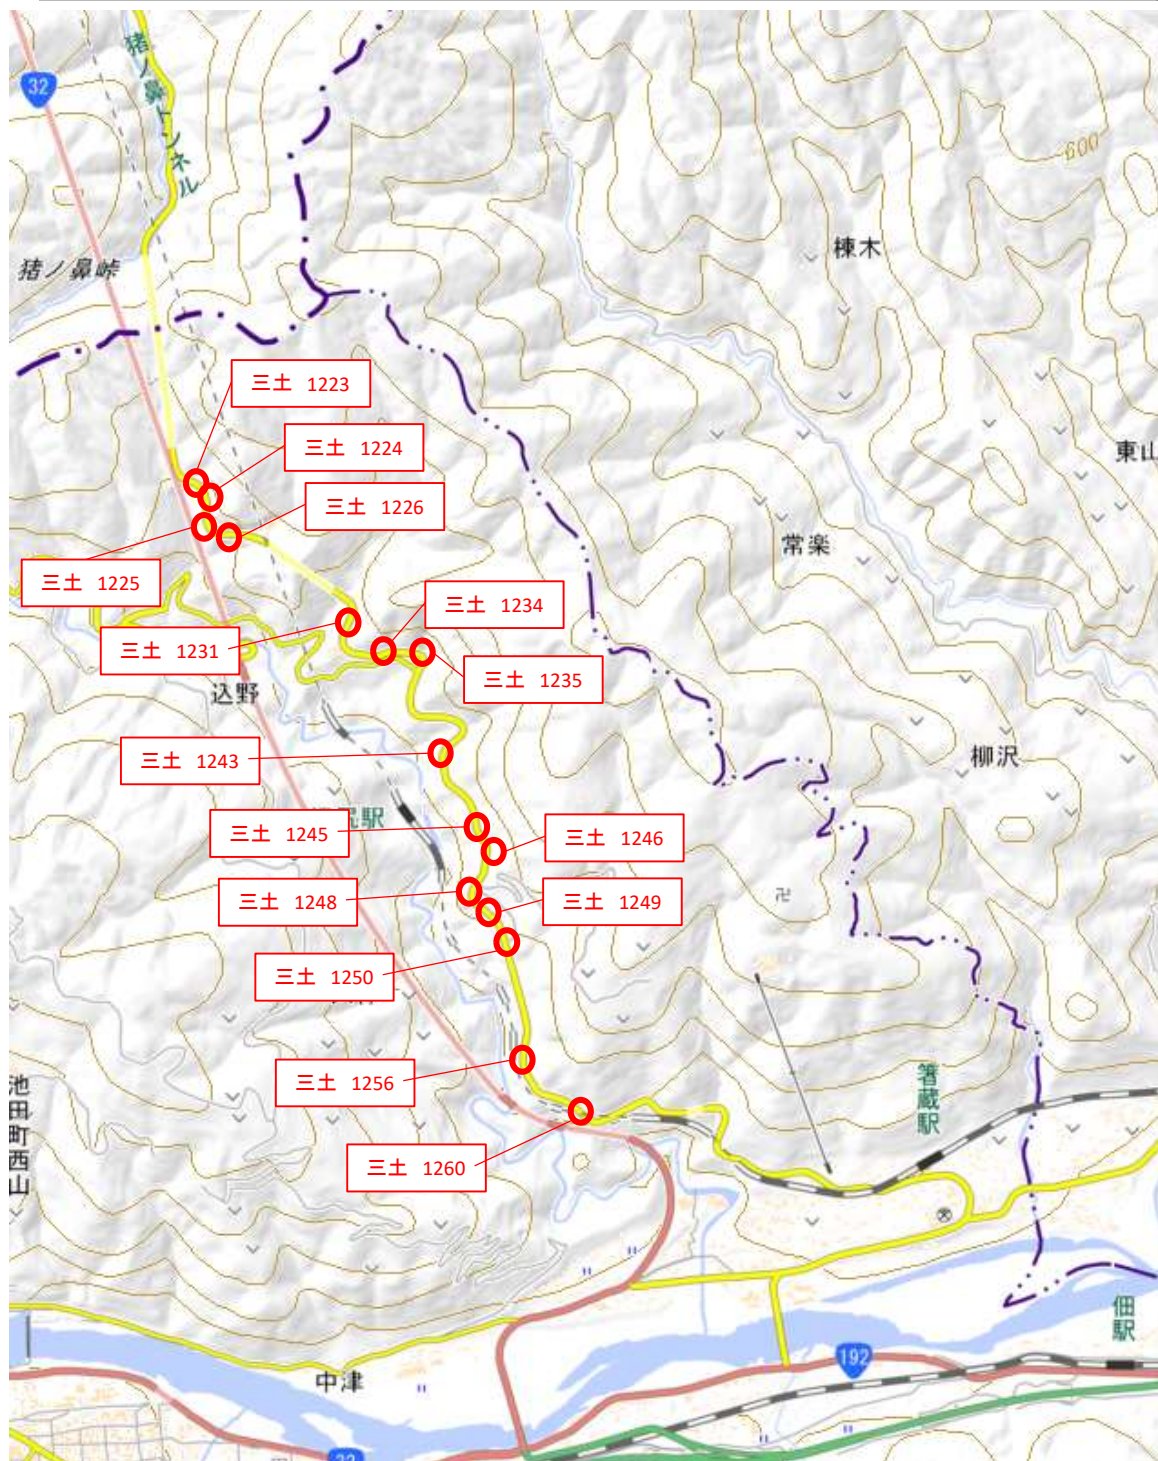

「出典：国土地理院発行2.5万分1地形図 電子地形図25000(国土地理院)を加工して作成」