



灯具更新箇所		
路線名	形 式	照明灯番号
主要地方道 観音寺池田線	単独式	三土 1 2 2 3
	単独式	三土 1 2 2 4
	単独式	三土 1 2 2 5
	単独式	三土 1 2 2 6
	単独式	三土 1 2 3 1
	共架式	三土 1 2 3 4
	単独式	三土 1 2 3 5
	単独式	三土 1 2 4 3
	単独式	三土 1 2 4 5
	単独式	三土 1 2 4 6
	単独式	三土 1 2 4 8
	単独式	三土 1 2 4 9
	単独式	三土 1 2 5 0
	単独式	三土 1 2 5 6
	単独式	三土 1 2 6 0
計		1 5 基

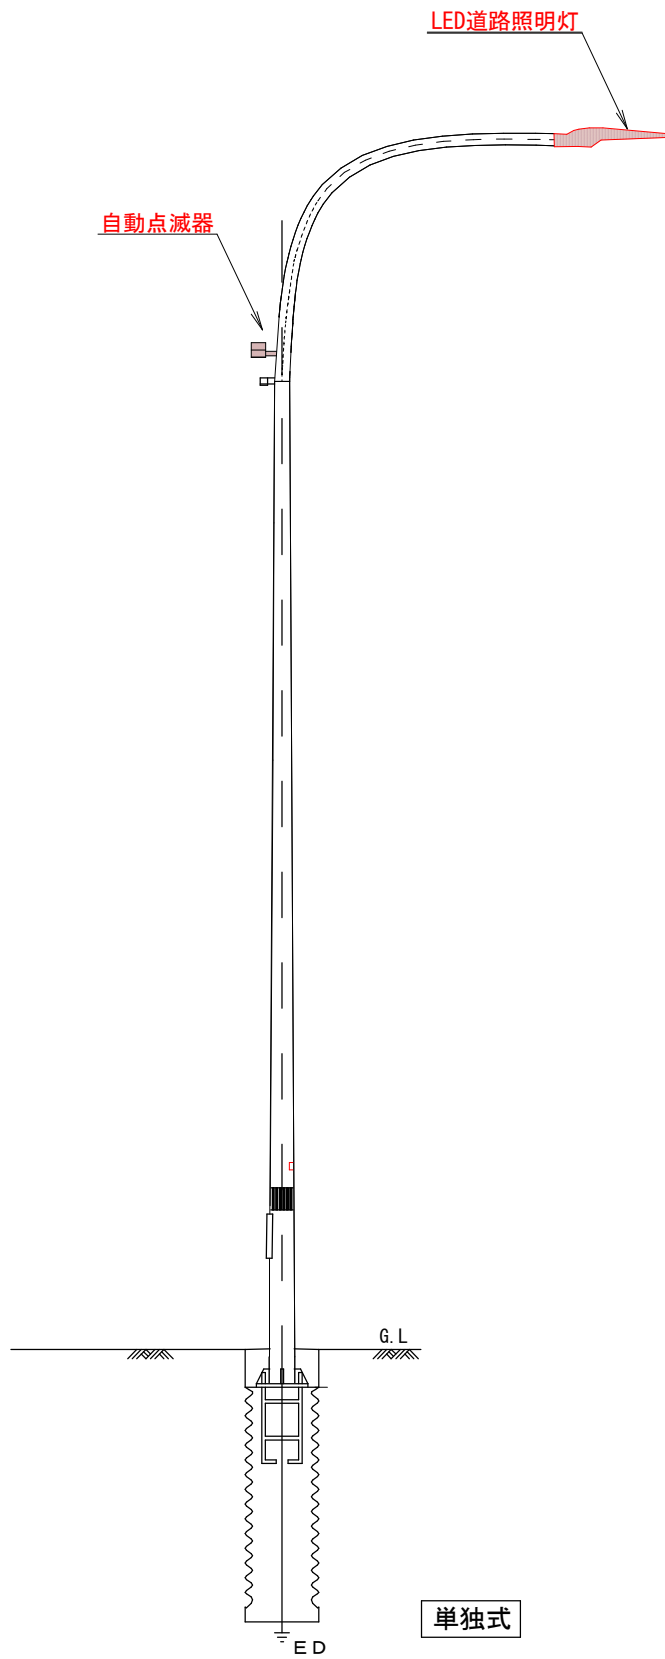


照明灯構造図

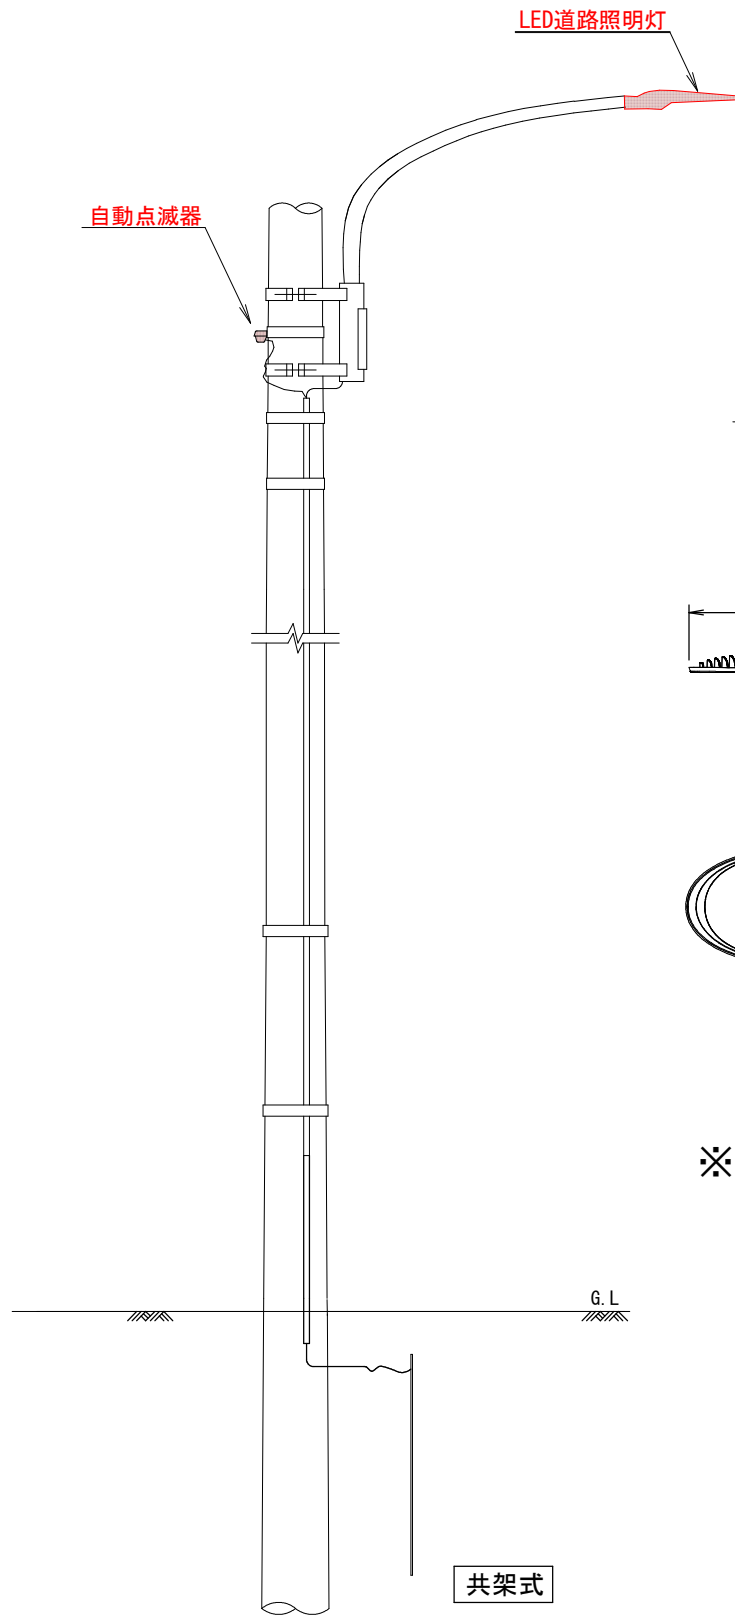

数量計算書			1基当り
名 称	規格等	単位	数量
灯具	LED道路照明灯	個	1
光電式自動点滅器	リト線式バイメタル(一体型) 10A/200V	個	1
ポール内ジョイント	1灯・2灯用 テストスイッチ有	個	1
ステンレスバンド	SFT-N115	個	1

道路照明灯具詳細図

(参考図) 1 / 2 0

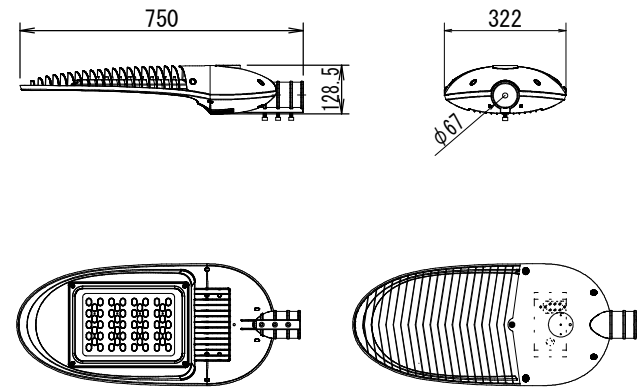

※規格性能等は現場説明書記載のとおり

実施設計図面

工事名	R 8 三土 観音寺池田線 三・池田西山 道路照明灯工事		
路線名等	(主) 観音寺池田線		
工事箇所	三好市池田町西山		
図面名	構造図		
縮尺	図示	図面番号	1 / 1
会社名			
事業者名	徳島県三好県土整備事務所		