


平面位置図 (1工区)
フリースケール


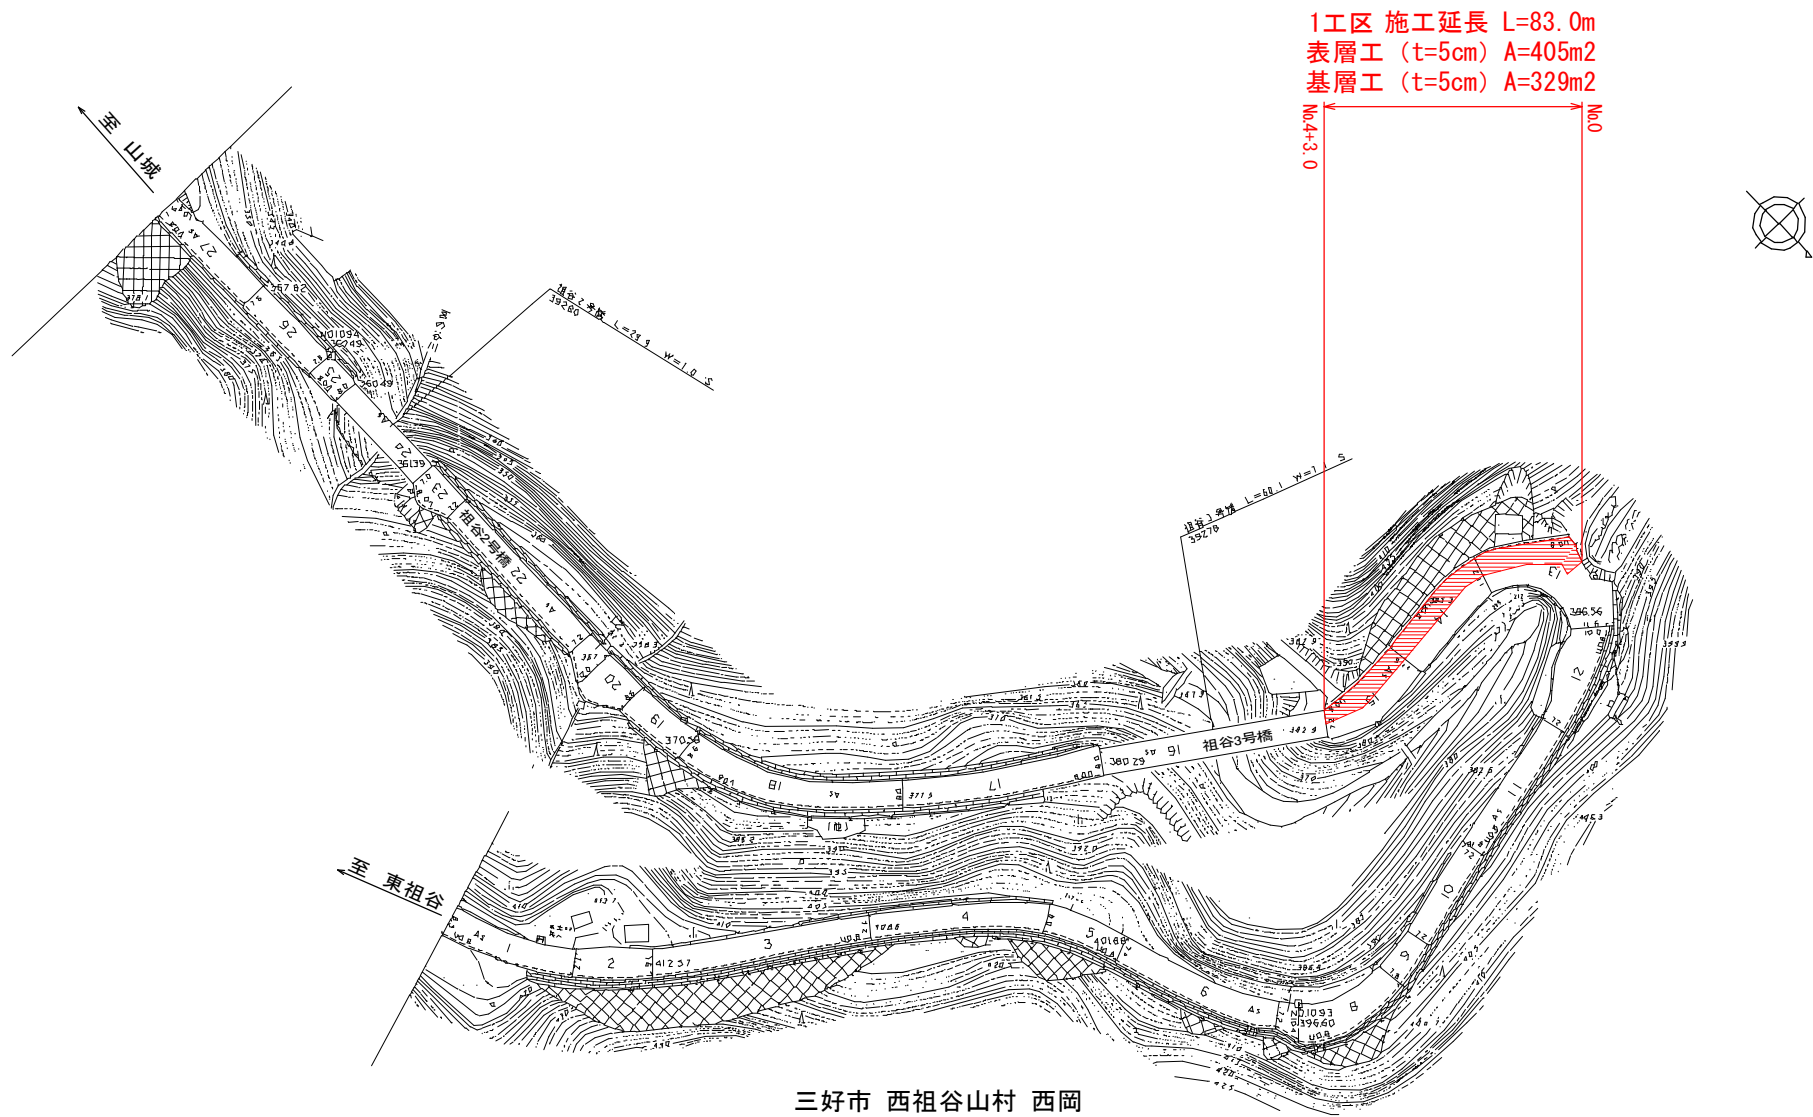


実施設計図面


工事名	R8三土 西祖谷山山城線 三・西祖谷徳善地 舗装工事		
路線名等	(主) 西祖谷山山城線		
工事箇所	三好市 西祖谷山村 徳善地		
図面名	平面位置図 (1工区)		
縮尺	フリースケール	図面番号	1 / 4
会社名			
事業者名	徳島県三好県土整備事務所		

舗装展開図 (1工区)

S=1:200

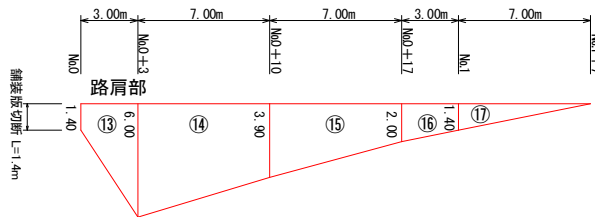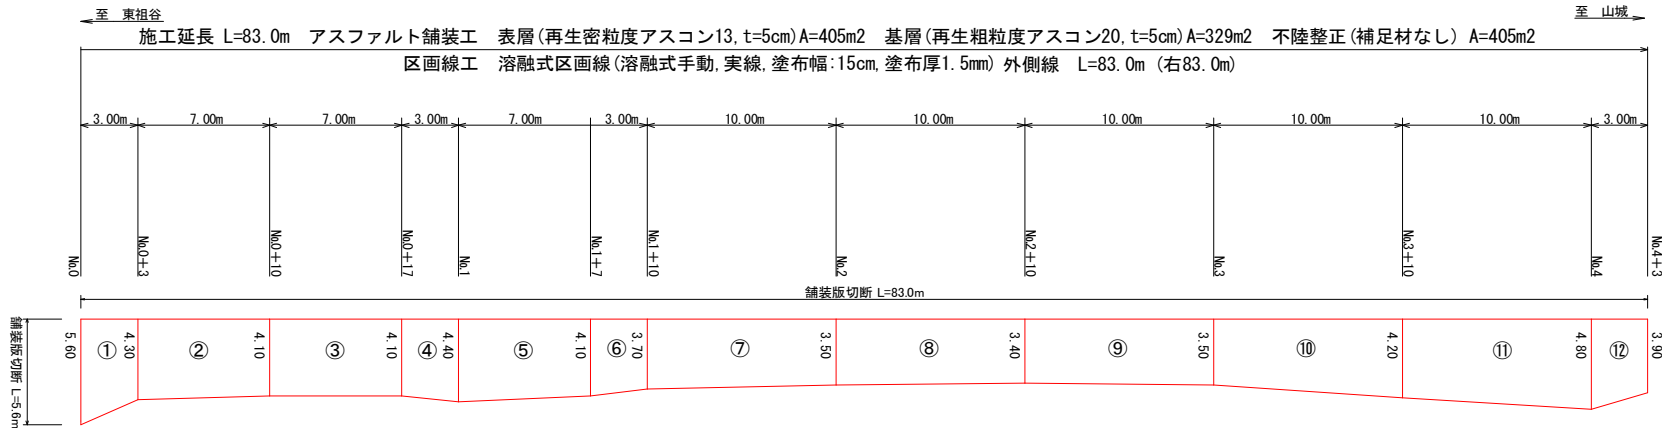


標準断面図
S=1/50

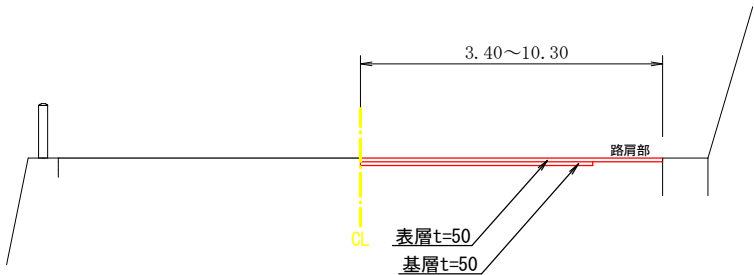


舗装構成図

車道部 S=1:10

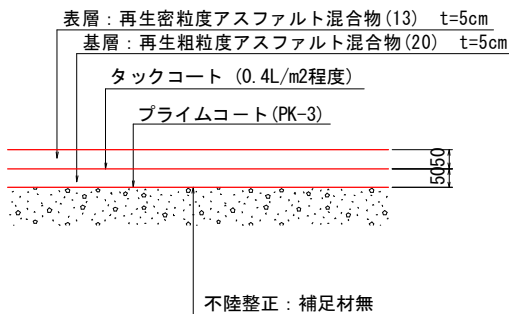

舗装構成図

路肩部 S=1:10

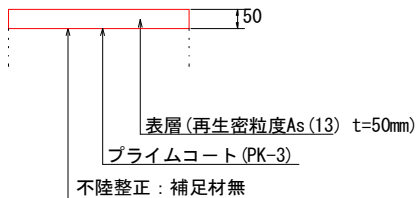

舗装面積数量表

No.	計算式	車道部	路肩部
1	(5.60+4.30) /2*3.00	14.85	
2	(4.30+4.10) /2*7.00	29.40	
3	(4.10+4.10) /2*7.00	28.70	
4	(4.10+4.40) /2*3.00	12.75	
5	(4.40+4.10) /2*7.00	29.75	
6	(4.10+3.70) /2* 3.00	11.70	
7	(3.70+3.50) /2*10.00	36.00	
8	(3.50+3.40) /2*10.00	34.50	
9	(3.40+3.50) /2*10.00	34.50	
10	(3.50+4.20) /2*10.00	38.50	
11	(4.20+4.80) /2*10.00	45.00	
12	(4.80+3.90) /2*3.00	13.05	
13	(1.40+6.00) /2*3.00		11.10
14	(6.00+3.90) /2*7.00		34.65
15	(3.90+2.00) /2*7.00		20.65
16	(2.00+1.40) /2*3.00		5.10
17	(1.40+0.00) /2*7.00		4.90
	少 計	328.70	76.40
	合 計	405.10 m ²	

舗装版切断 7.0+83.0=90.0m

数量総括表


表層工	基層工	不陸整正	取壊面積 t=10cm以下	取壊面積 t=5cm以下	外側線	中央線	舗装版切断
405 m ²	329 m ²	405 m ²	329 m ²	76 m ²	83 m	-	90.0 m

※施工前に事前測量を実施し、現場状況を確認の上施工すること。

実施設計図面

工事名	R 8 三 土 西祖谷山山城線 三・西祖谷徳善地 舗装工事		
路線名等	(主) 西祖谷山山城線		
工事箇所	三好市 西祖谷山村 徳善地		
図面名	舗装展開図 (1工区)		
縮尺	図 示	図面番号	2 / 4
会社名			
事業者名	徳島県三好県土整備事務所		

平面位置図 (2工区)
フリースケール


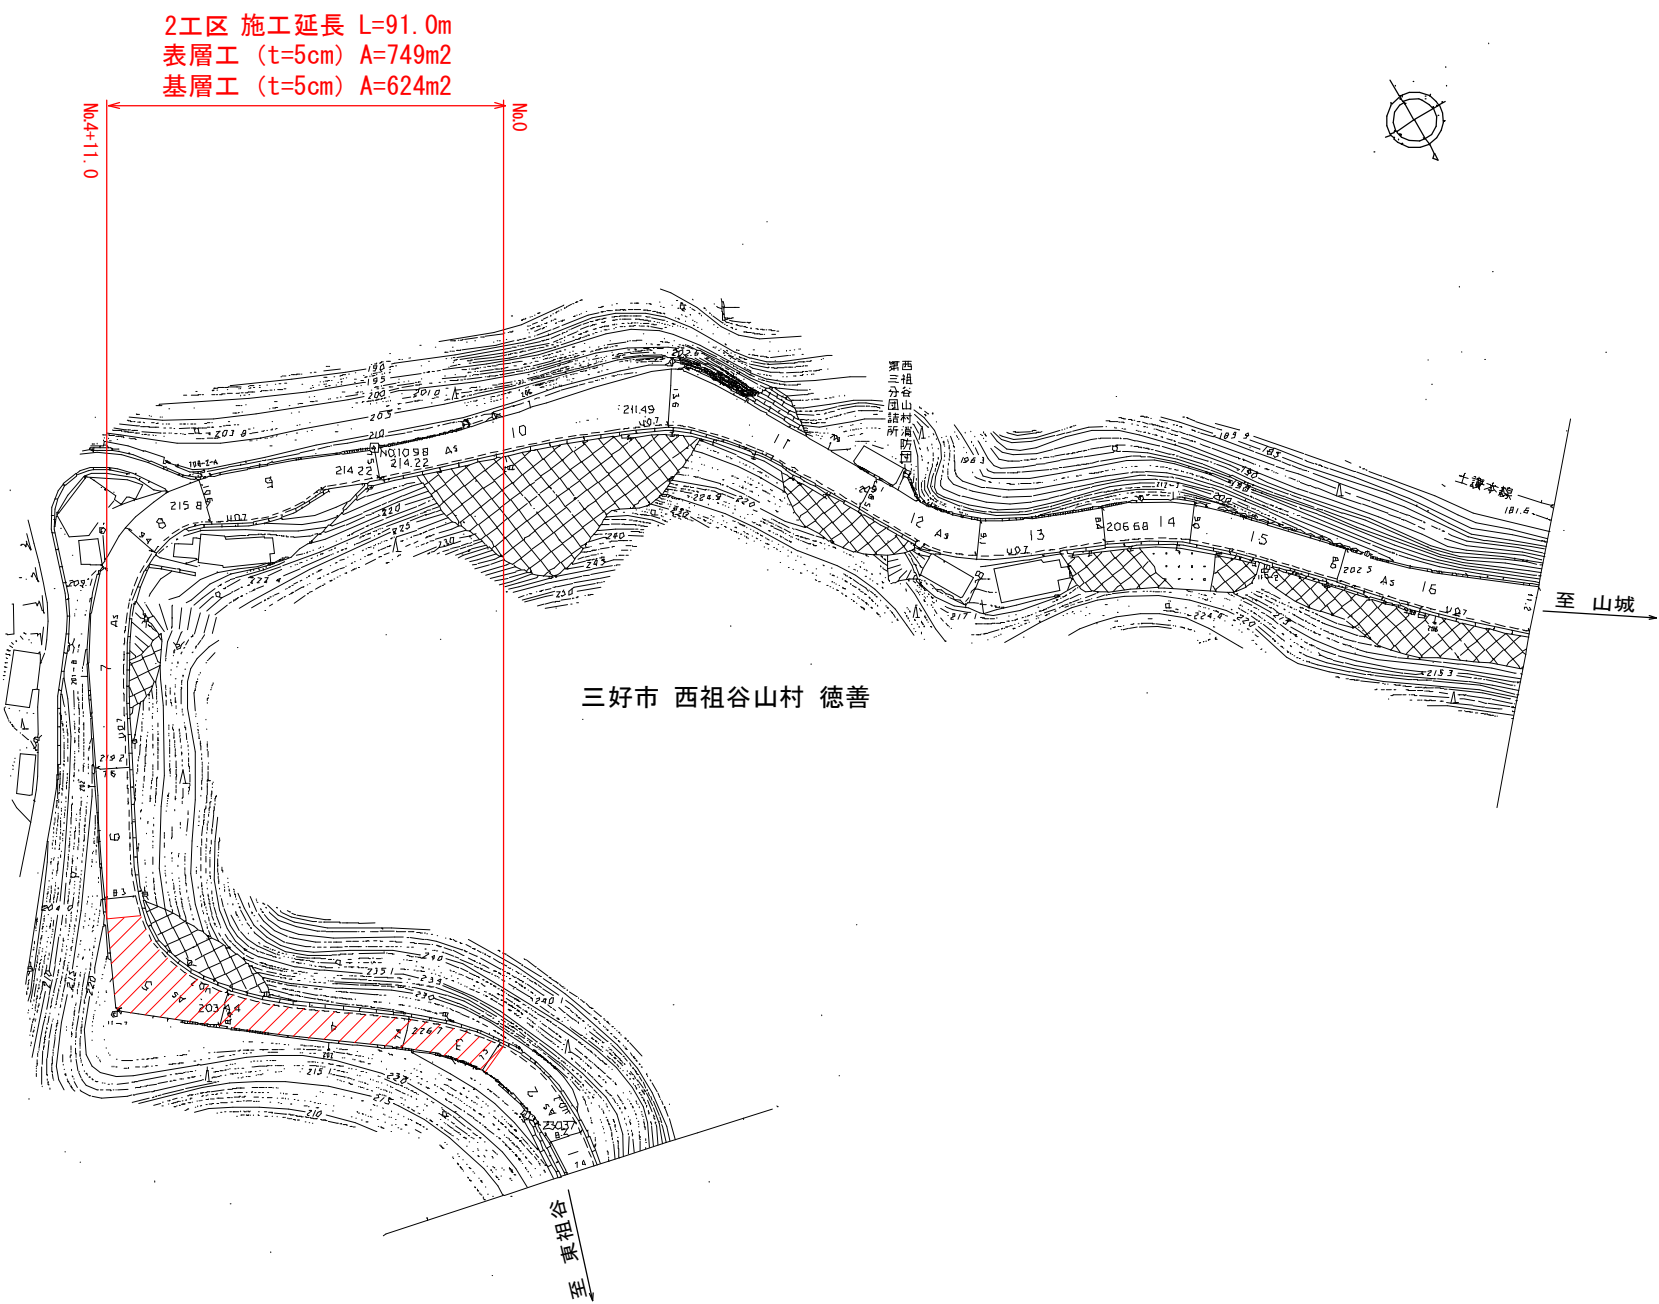


実施設計図面


工事名	R8三土 西祖谷山山城線 三・西祖谷徳善地 舗装工事		
路線名等	(主) 西祖谷山山城線		
工事箇所	三好市 西祖谷山村 徳善地		
図面名	平面位置図 (2工区)		
縮尺	フリースケール	図面番号	3 / 4
会社名			
事業者名	徳島県三好県土整備事務所		

舗装展開図（2工区）

S=1:200

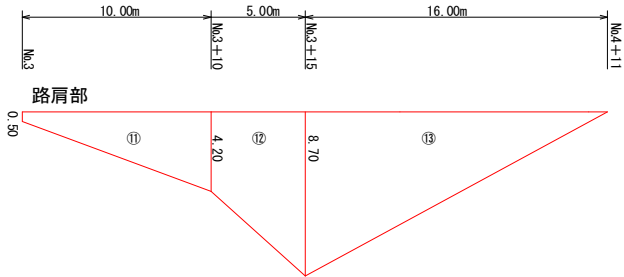
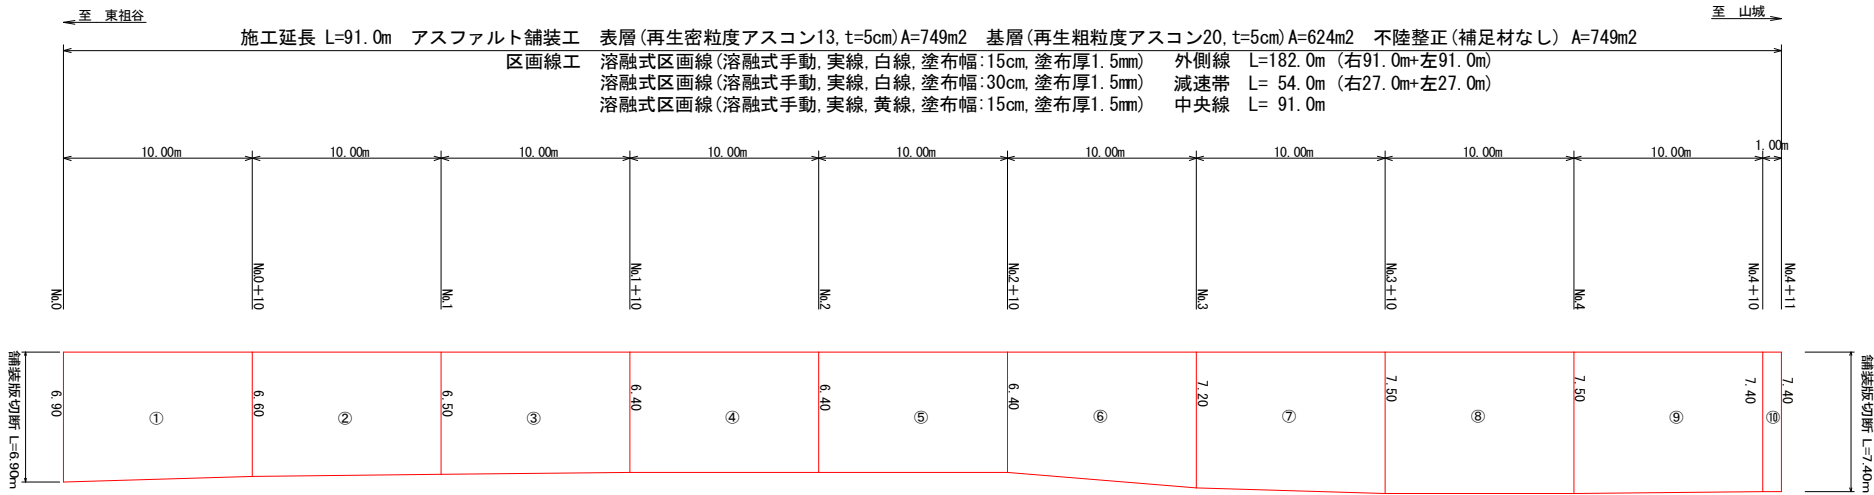


標準断面図
S=1/50

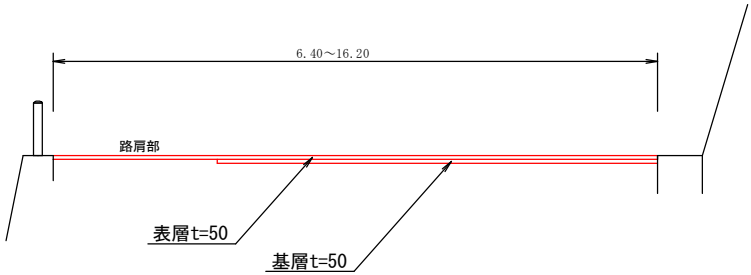

舗装構成図
車道部 S=1:10

舗装構成図
路肩部 S=1:10

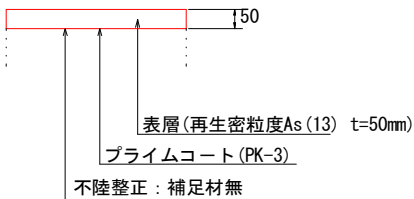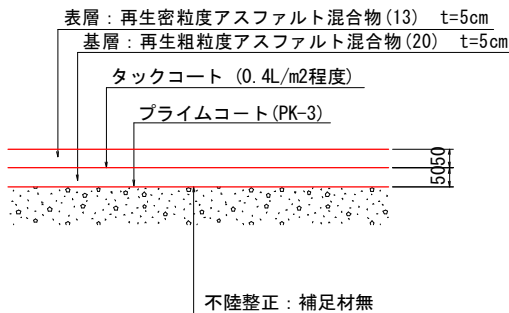

舗装面積数量表

No.	計算式	車道部	路肩部
1	(6.90+6.60)/2*10.00	67.50	
2	(6.60+6.50)/2*10.00	65.50	
3	(6.50+6.40)/2*10.00	64.50	
4	(6.40+6.40)/2*10.00	64.00	
5	(6.40+6.40)/2*10.00	64.00	
6	(6.40+7.20)/2*10.00	68.00	
7	(7.20+7.50)/2*10.00	73.50	
8	(7.50+7.50)/2*10.00	75.00	
9	(7.50+7.40)/2*10.00	74.50	
10	(7.40+7.40)/2* 1.00	7.40	
11	(0.50+4.20)/2*10.00		23.50
12	(4.20+8.70)/2* 5.00		32.25
13	(8.70+0.00)/2*16.00		69.60
	少 計	623.90	125.35
	合 計	749.25 m2	

舗装版切断 6.9+7.4=14.3m

数量総括表

表層工	基層工	不陸整正	取壊面積 t=10cm以下	取壊面積 t=5cm以下	外側線	中央線	減速帯	舗装版切断	
749 m2	624 m2	749 m2	624 m2	125 m2	182 m	91 m	54 m	14.3 m	

※施工前に事前測量を実施し、現場状況を確認の上施工すること。

実施設計図面

工事名	R8三土 西祖谷山山城線 三・西祖谷徳善地 舗装工事		
路線名等	(主) 西祖谷山山城線		
工事箇所	三好市 西祖谷山村 徳善地		
図面名	舗装展開図 (2工区)		
縮尺	図 示	図面番号	4 / 4
会社名			
事業者名	徳島県三好県土整備事務所		