

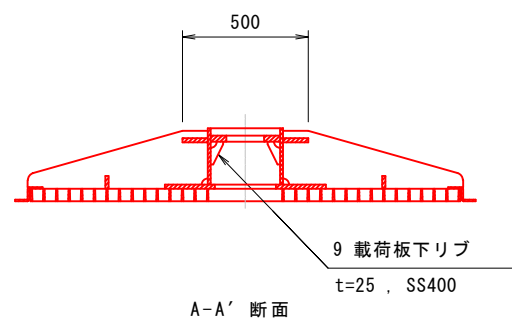
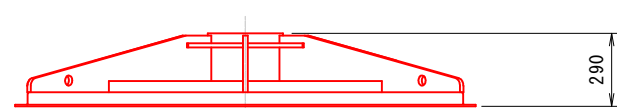


アンカー受圧版構造図(参考)

アンカーパネル

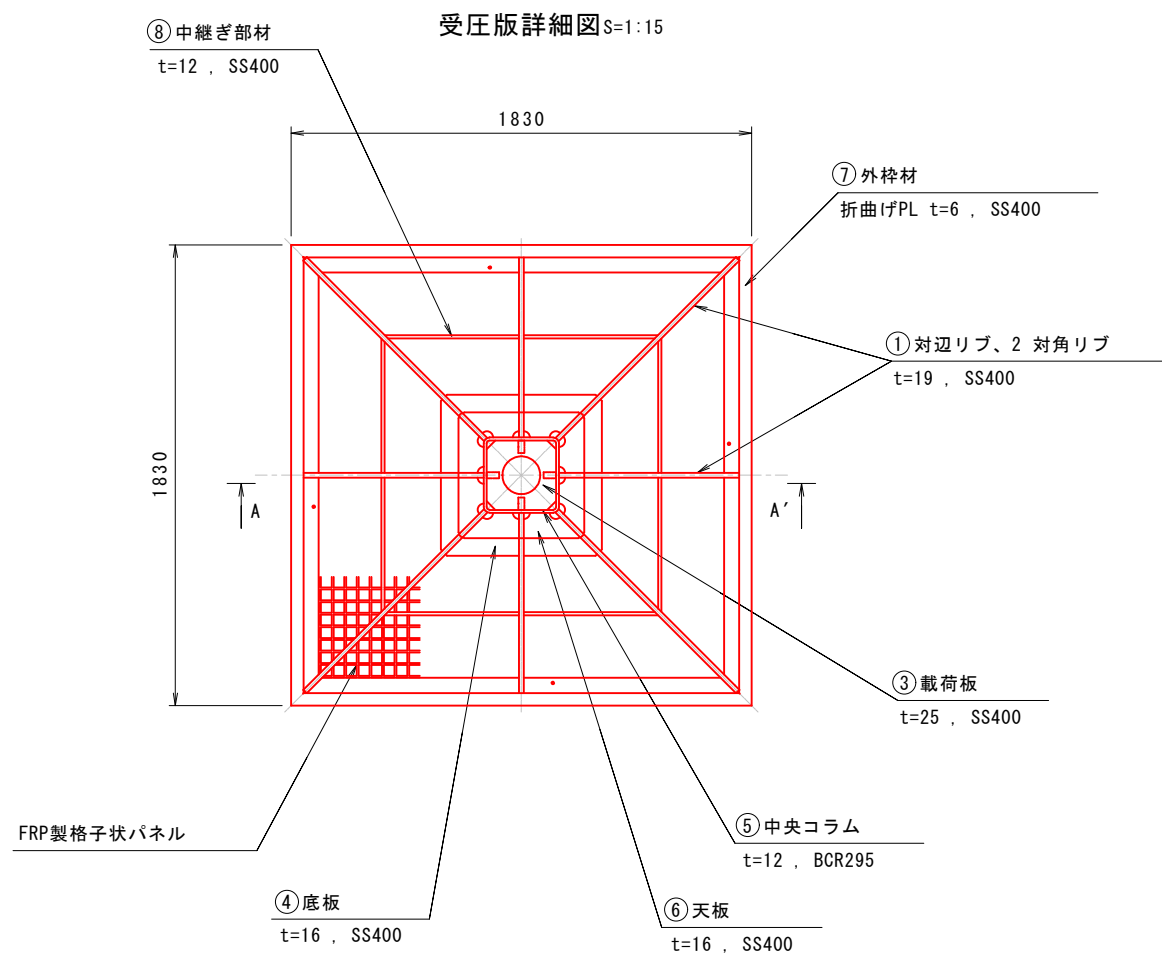

仕様
製品重量: 381kg (鋼製フレーム 323kg+FRP製格子状パネル 58kg)
表面処理: 溶融亜鉛めっき + ウレタン塗装

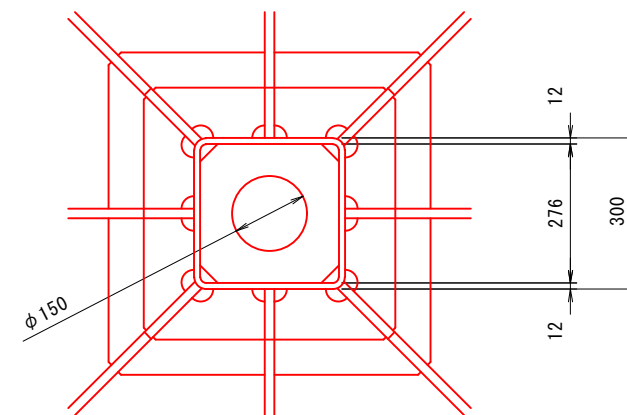


中央部詳細図

※□250x250 mmの支圧プレートを御使用下さい。

ざぶとん裏込め工法用ざぶとん材
S=1:20

配置図

設置図

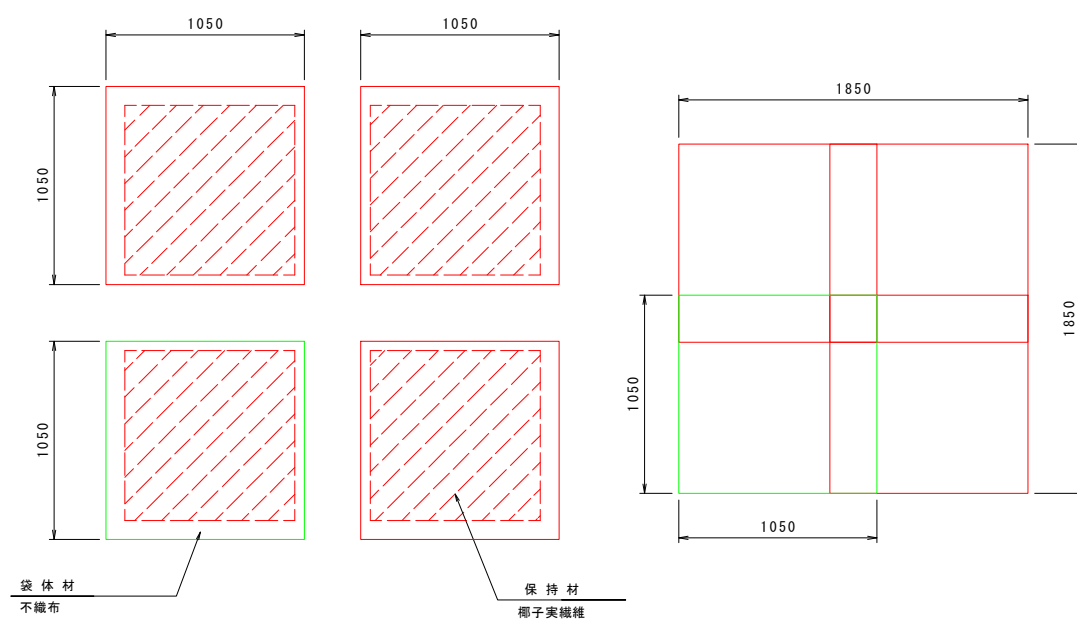

スクエアタイプS-200		受圧板1基当たり		
材料名称	材質	単位	数量	備考
袋体材	不織布	枚	4	
保持材	椰子実繊維	枚	4	

参考図

工事名	R8徳土 国道438号 佐・下 道路改良工事(3)		
路線名等	一般国道438号		
工事箇所	名東郡佐那河内村下字ノ瀬(第3分割)		
図面名	アンカー受圧版構造図(参考)		
縮尺	S=1:20	図面番号	1 / 1
会社名			
事業者名	徳島県土整備事務所		