


平面位置図

フリースケール

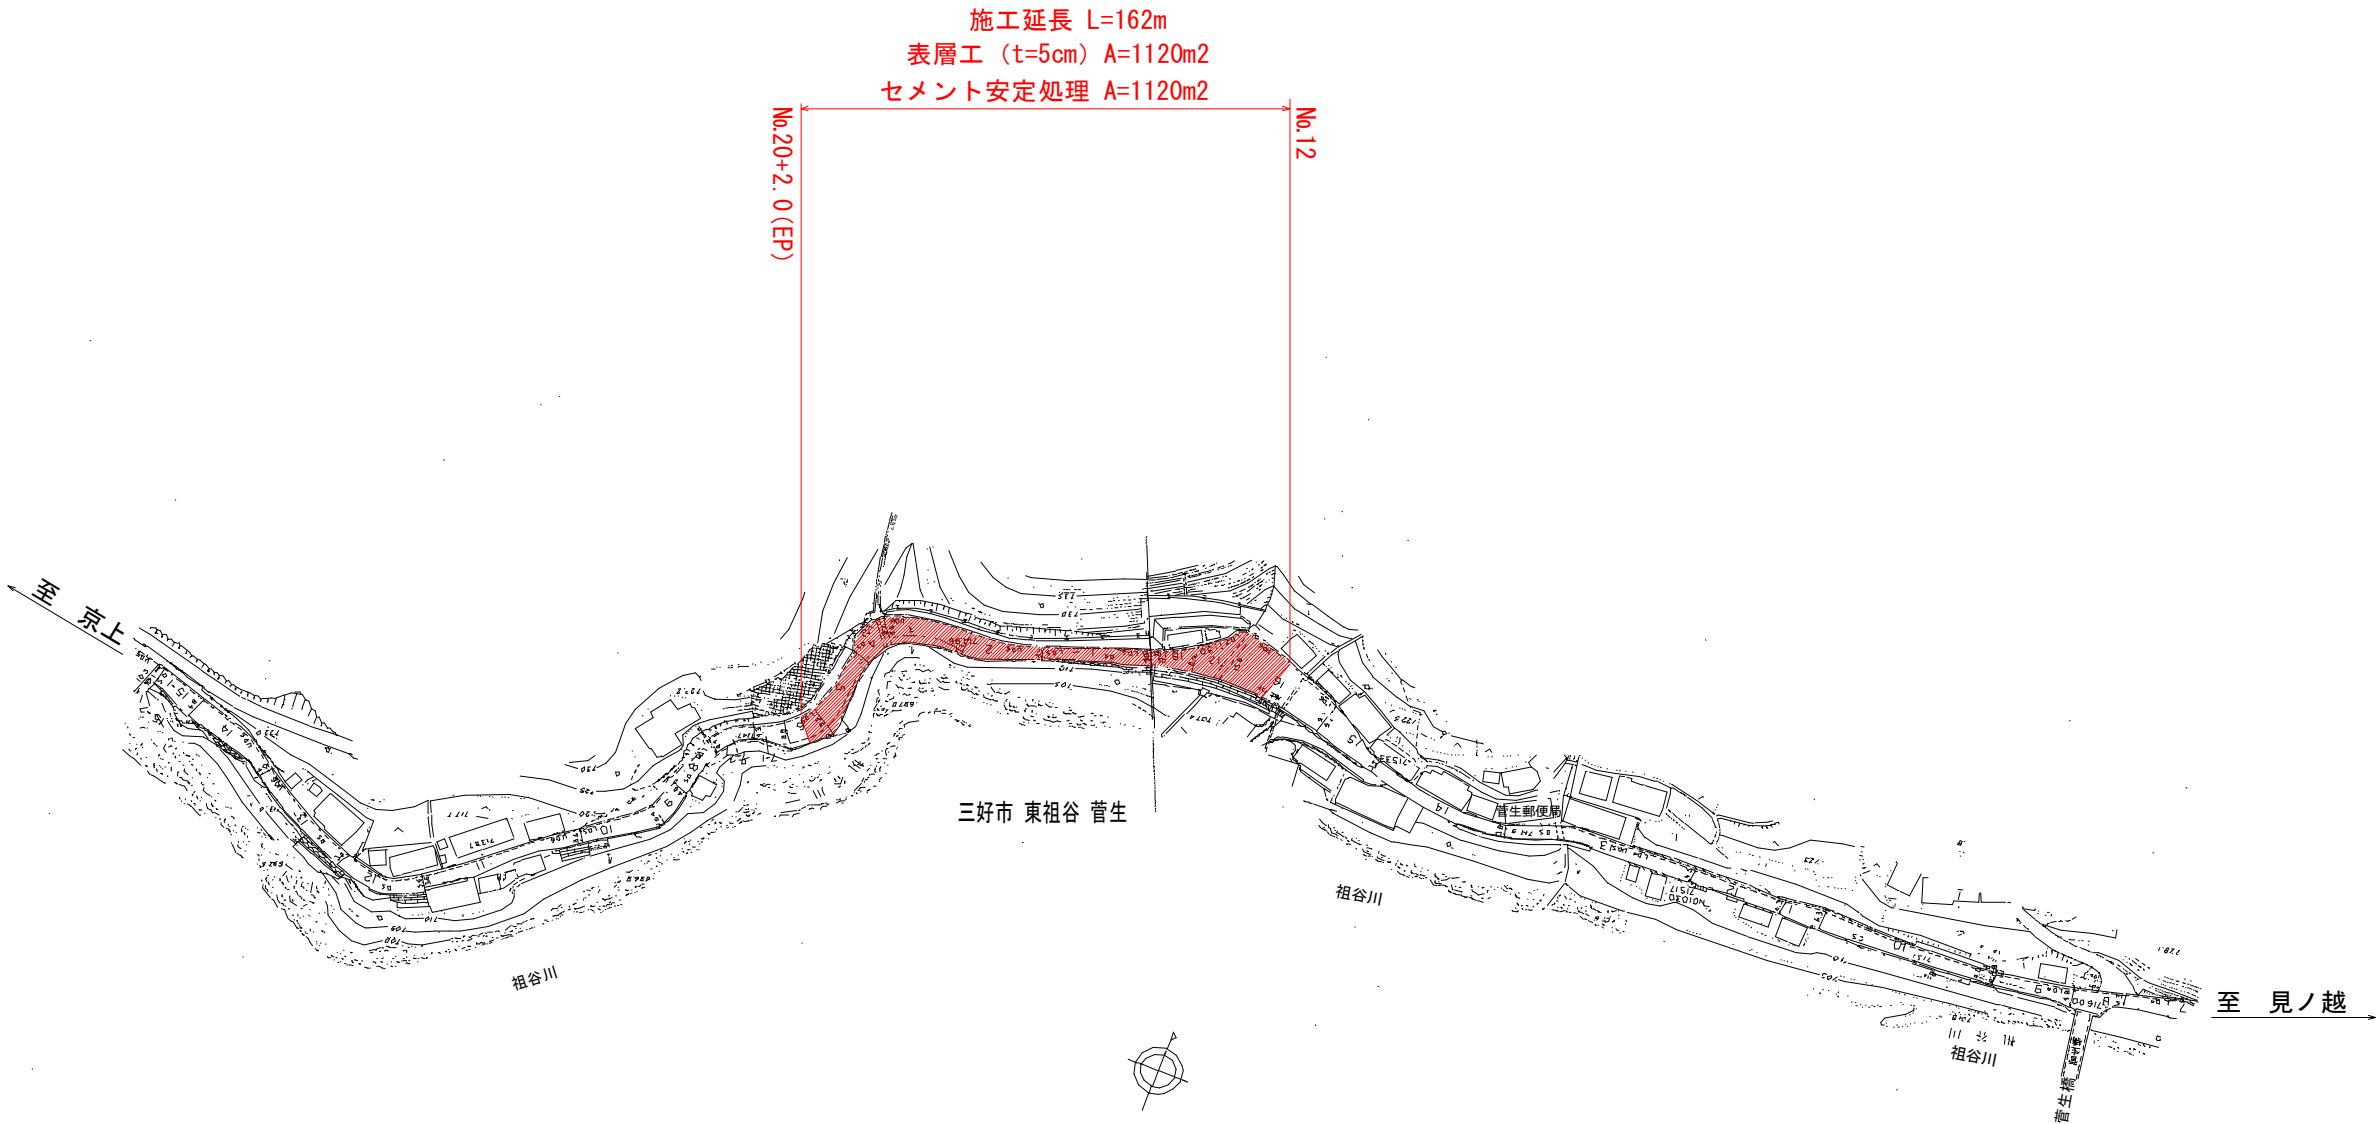

実施設計図面


工事名	R8三土 国道439号 三・東祖谷菅生 舗装工事		
路線名等	一般国道439号		
工事箇所	三好市東祖谷菅生		
図面名	平面位置図		
縮尺	フリースケール	図面番号	1 / 2
会社名			
事業者名	徳島県三好県土整備事務所		

舗装展開図


S=1:200

施工延長 L=162m アスファルト舗装工 表層(再生密粒度アスコン13, t=5cm) A=1120m² セメント安定処理 A=1120m² 区画線工 溶融式区画線(溶融式手動, 実線, 塗布幅:15cm, 塗布厚1.5mm) 外側線 L=324m(右162m+左162m) 防草工 L=324m

標準断面図
S=1/50

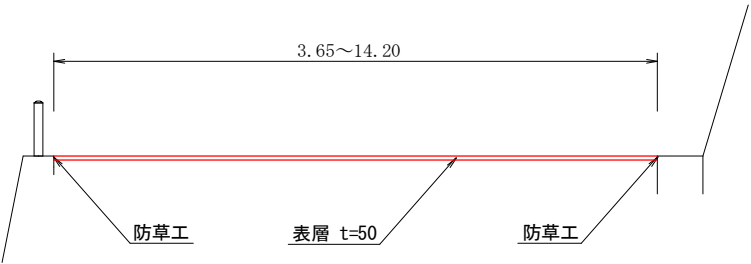

舗装構成図
(舗装工) S=1:10

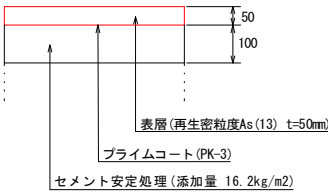

No.	a	b	c	S	面	積	No.	a	b	c	S	面	積	No.	a	b	c	S	面	積
1	10.60	12.45	5.00	14.025	26	13	27	3.65	14.80	14.40	16.425	26	28	55	7.40	7.05	2.90	8.675	10	19
2	12.45	4.50	11.60	14.275	26	10	28	14.80	14.30	4.05	16.575	28	95	56	7.05	2.00	6.70	7.875	6	70
3	11.60	13.60	5.30	15.250	30	23	29	4.05	7.10	5.65	8.400	11	43	57	6.70	5.65	2.90	7.625	8	11
4	13.60	4.50	13.00	15.550	29	23	30	7.10	5.55	4.35	8.500	12	07	58	5.65	2.10	5.20	6.475	5	46
5	13.00	15.35	7.40	17.875	48	01	31	4.35	7.80	5.95	9.050	12	84	59	5.20	5.45	3.55	7.100	8	89
6	15.35	6.00	14.20	17.775	42	60	32	7.80	6.00	5.35	9.575	16	02	60	5.45	2.80	4.50	6.375	6	29
7	13.60	14.65	4.15	16.200	28	05	33	5.35	7.75	4.55	8.825	11	87	61	4.50	4.75	2.00	5.625	4	48
8	14.65	1.50	14.35	15.250	10	64	34	7.75	5.40	5.95	9.550	16	03	62	4.75	1.50	4.40	5.325	3	29
9	14.35	13.00	1.80	14.575	8	12	35	5.95	7.20	2.95	8.050	8	56	63	4.40	7.55	5.75	8.850	12	60
10	13.00	1.50	12.80	13.650	9	57	36	7.20	3.55	6.45	8.600	11	43	64	7.55	6.05	5.55	9.575	16	59
11	12.80	10.55	3.80	13.575	17	64	37	6.45	7.35	2.65	8.225	8	44	65	5.55	7.45	4.30	8.650	11	83
12	10.55	2.25	10.00	11.400	11	14	38	7.35	3.20	6.60	8.575	10	56	66	7.45	5.00	6.55	9.500	16	08
13	10.00	9.60	1.25	10.425	5	79	39	6.60	7.40	3.20	8.600	10	56	67	6.55	8.40	4.20	9.575	13	53
14	9.60	1.80	9.40	10.400	8	46	40	7.40	2.55	6.80	8.375	8	66	68	8.40	5.75	8.05	11.100	22	11
15	9.40	8.60	1.90	9.950	7	71	41	6.80	8.65	5.00	10.225	16	98	69	8.05	8.30	1.15	8.750	4	58
16	8.60	1.50	8.40	9.250	6	29	42	8.65	4.50	7.05	10.100	15	82	70	8.30	2.80	9.25	10.175	11	41
17	9.00	9.10	6.95	12.525	29	03	43	7.05	8.65	5.30	10.500	18	67	71	9.25	9.80	3.25	11.150	15	03
18	9.10	5.50	6.55	10.575	17	85	44	8.65	4.60	6.90	10.075	15	80	72	9.80	4.70	8.25	11.375	19	33
19	6.55	8.30	6.55	10.700	21	03	45	6.90	8.95	6.00	10.925	20	68	73	8.25	8.55	2.50	9.650	10	31
20	8.30	6.00	5.05	9.675	15	04	46	8.95	4.40	7.45	10.400	16	34	74	8.55	3.60	7.90	10.025	14	21
21	5.05	5.50	1.90	6.225	4	79	47	7.45	8.45	3.55	9.725	13	20	75	7.90	8.00	1.40	8.650	5	53
22	5.50	2.15	5.00	6.325	5	37	48	8.45	2.35	8.15	9.475	9	58	76	8.00	2.40	8.05	9.225	9	52
23	5.00	10.85	9.75	12.800	24	37	49	7.40	7.75	3.00	9.475	11	06	77	8.05	8.10	1.90	9.025	7	62
24	10.85	9.85	5.45	13.075	26	75	50	7.75	1.30	7.65	8.350	4	97	78	8.10	2.40	7.35	8.925	8	70
25	4.45	11.10	10.25	12.900	22	80	51	7.65	7.95	1.60	8.600	6	10					小 計	252.39	
26	11.10	10.25	3.65	12.500	18	67	52	7.95	1.15	7.85	8.475	4	51					合 計	1124.17	
				小 計	501.41		53	7.85	7.80	3.60	9.625	13	71							
							54	7.80	2.50	7.40	8.850	9	25							
											小 計	370.37								

舗装版切断 7.35m

数量総括表

表層工	セメント安定処理	取壊面積	外側線	舗装版切断	防草工
1120 m ²	1120 m ²	1120 m ²	324 m	7 m	324 m

※施工前に事前測量を実施し、現場状況を確認の上施工すること。

実施設計図面

工事名	R8三土 国道439号 三・東祖谷管生 舗装工事		
路線名等	一般国道439号		
工事箇所	三好市東祖谷管生		
図面名	舗装展開図		
縮尺	図 示	図面番号	2 / 2
会社名			
事業者名	徳島県三好県土整備事務所		