



展開図 S=1/50:1/20

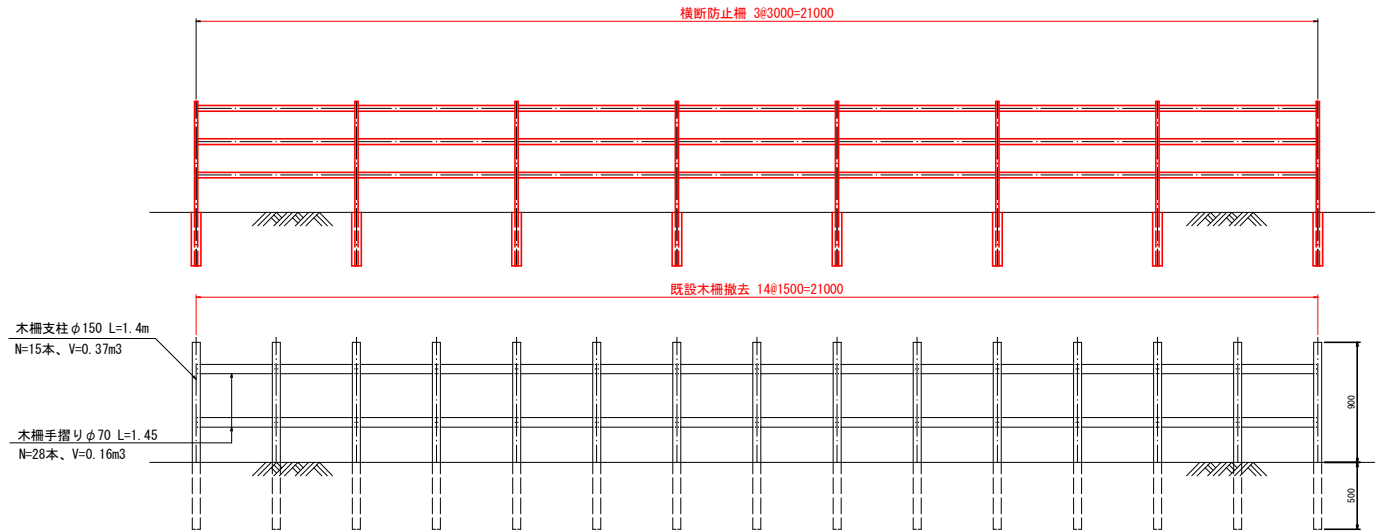


構造図 S=1/10

PZ-A3-8C 同等品以上

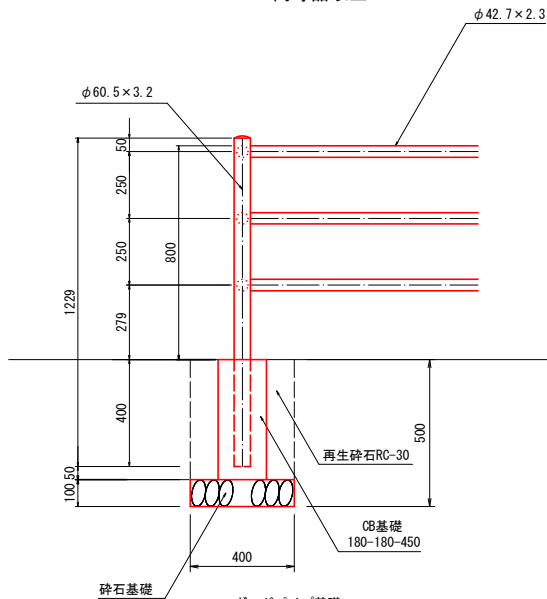

横断防止柵 S=1/10

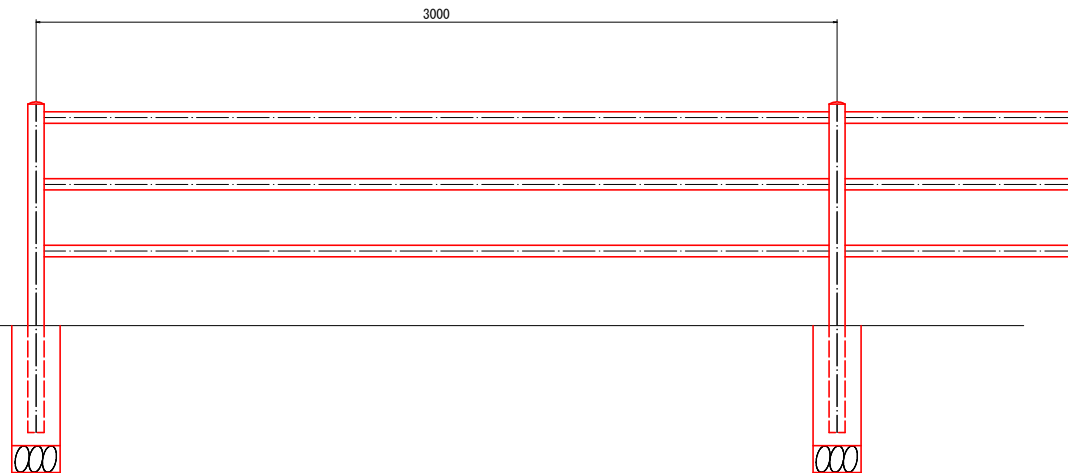

当初設計図面

工事名	R8号土 大谷川他 奥・尾北庄他 河川維持補修工事 (維持)		
路線名等	大谷川他		
工事箇所	奥馬市脇町北庄他		
図面名	横断防止柵 展開図・構造図		
縮尺	図示	図面番号	
会社名			
事業者名	徳島県奥馬県土整備事務所		

ガードパイプ基礎		1箇所当り	
名称	規格	単位	数量
床掘	人力	m ³	0.08
埋戻	再生砕石 RC30	m ³	0.05
砕石基礎	t=10cm	m ²	0.16
基礎ブロック	180*180*450 25kg/個	個	1.0