


グラウンドアンカー構造図(軽量盛土用)


アンカー装置図

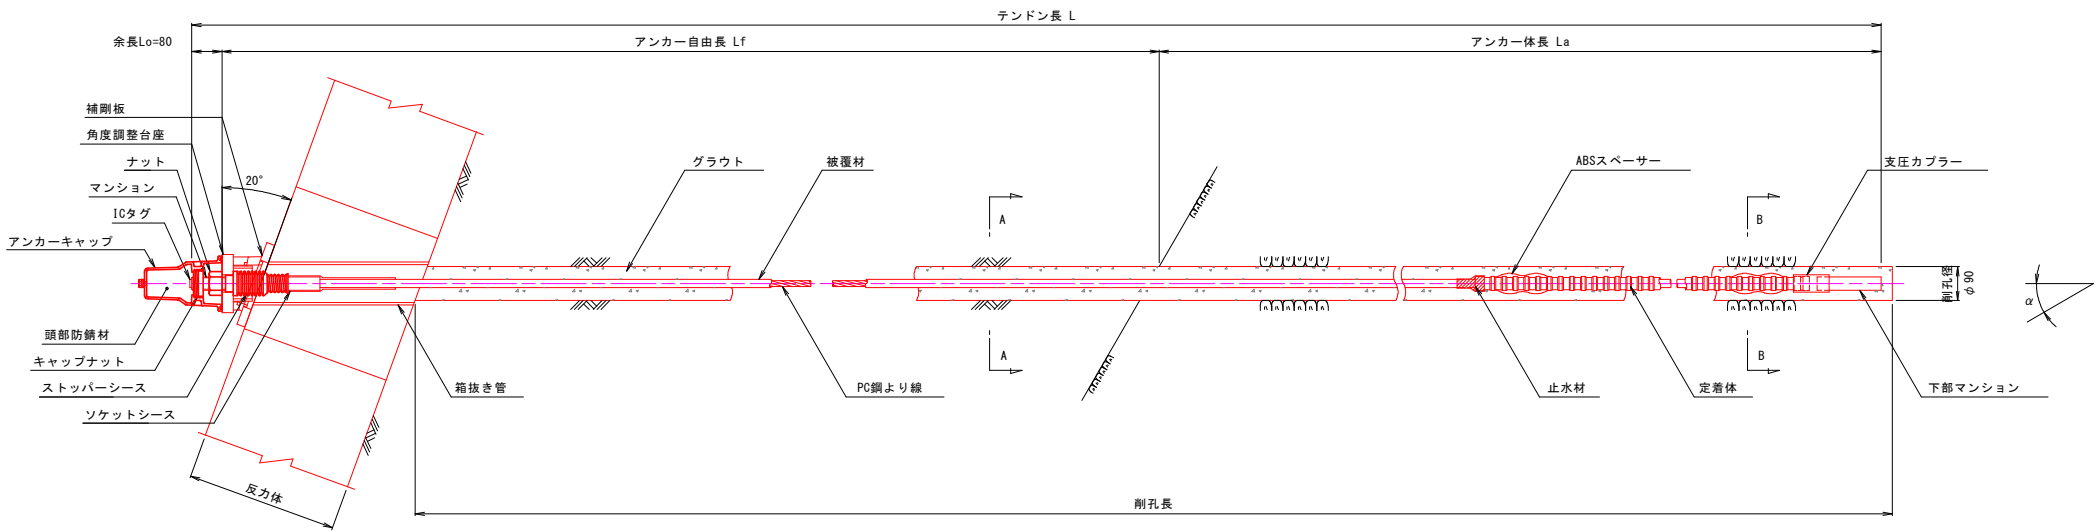


アンカー材料表

(1本当たり)				
項 目	規 格	単 位	数 量	摘 要
PC鋼より線ナット定着方式 (二重防食タイプ)	F20UA (1xφ15.2) L=	組	1	ポリエチレン被覆 ソケットシース含
上部マンション	φ36 L=340	本	1	S35C相当品, ICタグ付
下部マンション	φ36 L=170	本	1	S35C相当品
角度調整台座	ACD-SEC-A	組	1	FCD450, 垂鉛めっき
ナット	M36	個	1	S45C
アンカーキャップ	L=205	個	1	アルミ鋳鉄
補剛板	φ230x22, φ131	枚	1	SS400, 垂鉛めっき
ストッパーシース	φ65 L=165	個	1	ポリエチレン
定着体	φ38.1 L=1200	本	1	S55C相当品 (支圧カブラー含)
ABSスパーサー	φ58 L=146	個	2	ABS樹脂
頭部防錆材	0.90kg	箇所	1	



アンカー材 (F20UA) 詳細図

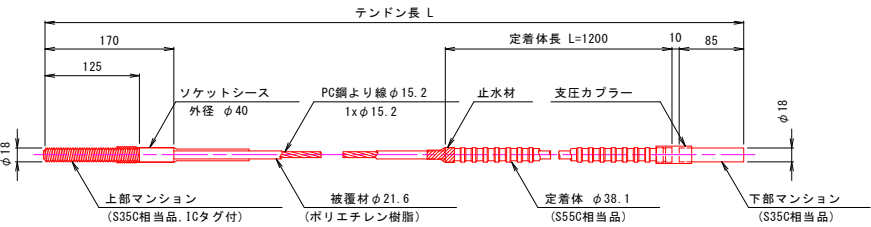


角度調整台座
(FCD450 垂鉛めっき)

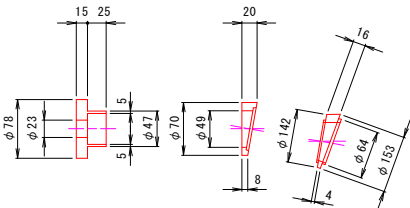


断 面 図 S=1/5

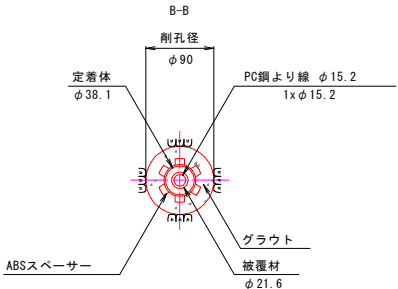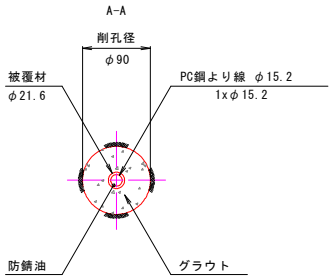


ナ ッ ト
(S45C)

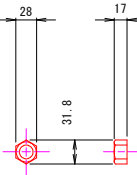


アンカーキャップ
(アルミ鋳鉄)

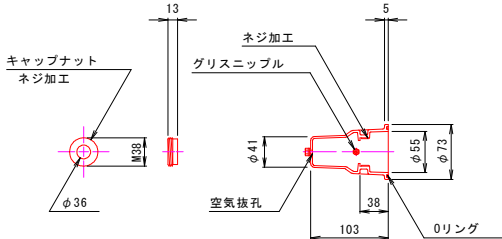


補 剛 板
(SS400 垂鉛めっき)

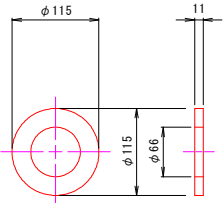

ストッパーシース
(ポリエチレン)

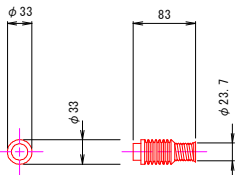

ABSスパーサー
(ABS樹脂)

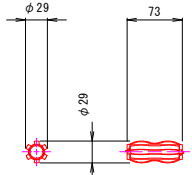

※補剛板形状は計算の上決定すること。

参考図

工 事 名	R 8 郡土 日和佐上那賀線 那賀・古屋 道路改良工事		
路線名等	(主) 日和佐上那賀線		
工事箇所	那賀郡那賀町古屋字堂見谷		
図 面 名	グラウンドアンカー構造図(軽量盛土用)		
縮 尺	図 示	図面番号	1 / 1
会 社 名			
事業者名	徳島県阿南県土整備事務所<那賀支所>		